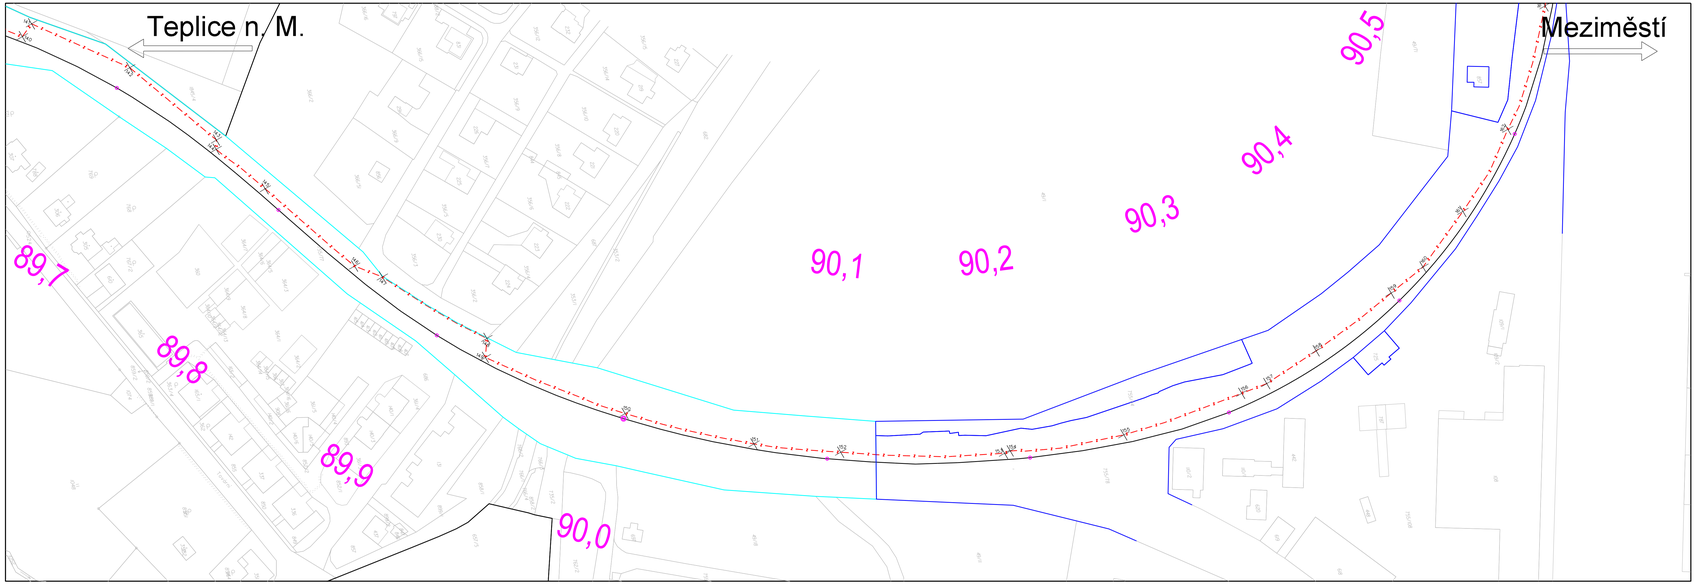

Legenda:

- katastrální mapa, zaměření
- osa koleje
- hranice drážního pozemku
- nové prvky, kabelizace ZZ — Z — Z —
- vytyčovací body ×

Ministerstvo dopravy
Státní fond dopravní infrastruktury

Razítko oprávněné osoby:

Podpis: Datum:

Revize:	Datum:	Popis:	Kontroloval:
000	9/2021	Definitivní odevzdání dokumentace	Radim Křenek

Stavebník/Investor:	**Správa železnic, státní organizace**
Adresa:	Dlážděná 1003/7, 110 00 Praha 1
Zástupce investora:	Stavební správa východ
Adresa:	Nerudova 1, 779 00 Olomouc

SPRÁVA ŽELEZNIC

Zhotovitel stavby:	**Signal Projekt s.r.o.**
Adresa:	Vídeňská 55, 639 00 Brno
Kontakt:	T: +420 543 233 962 E: projekce@signalprojekt.cz
Zhotovitel objektu:	**Signal Projekt s.r.o.**
Adresa:	Vídeňská 55, 639 00 Brno
Kontakt:	T: +420 543 233 962 E: projekce@signalprojekt.cz

signal PROJEKT

Hlavní projektant (HIP):	Specialista:	Odpovědný projektant:	Zpracovatel:
Ing. Přemysl Boguaj	Radim Křenek	Ing. Přemysl Boguaj	Ing. Přemysl Boguaj

Název stavby/akce:	**Rekonstrukce a doplnění závor na přejezdech v km 86,773 (P5123) a v km 87,534 (P5124) trati Týniště nad Orlicí - Meziměstí**		Označení (S-kód): S622000200
			Zakázka č.: 21-007-35-311
Název části:	Přejezdové zabezpečovací zařízení (PZZ)		Označení části: D.1.1.3
Název objektu:			Označení objektu/komplexu:
Název přílohy:	Vytyčovací výkres km 89,700 - km 90,500		Číslo přílohy: **124**
Název dílčí části přílohy:			Paré:
Kraj: Královéhradecký	Katastrální území: Březová u Broumova (614670) Jetřichov (609193)	TUDU: 1561 22	
Stupeň dokumentace: DUSP+PDPS	Datum zpracování: 9/2021	Formáty: 6xA4	Měřítko:

X-souř	Stupeň dokumentace	Část	Objekt	Profesion	Příloha	Revize
S O Ž I D O Z O	P D P S	D 1 1 3	x x x x x	x x x	1 2 4	0 0 0