

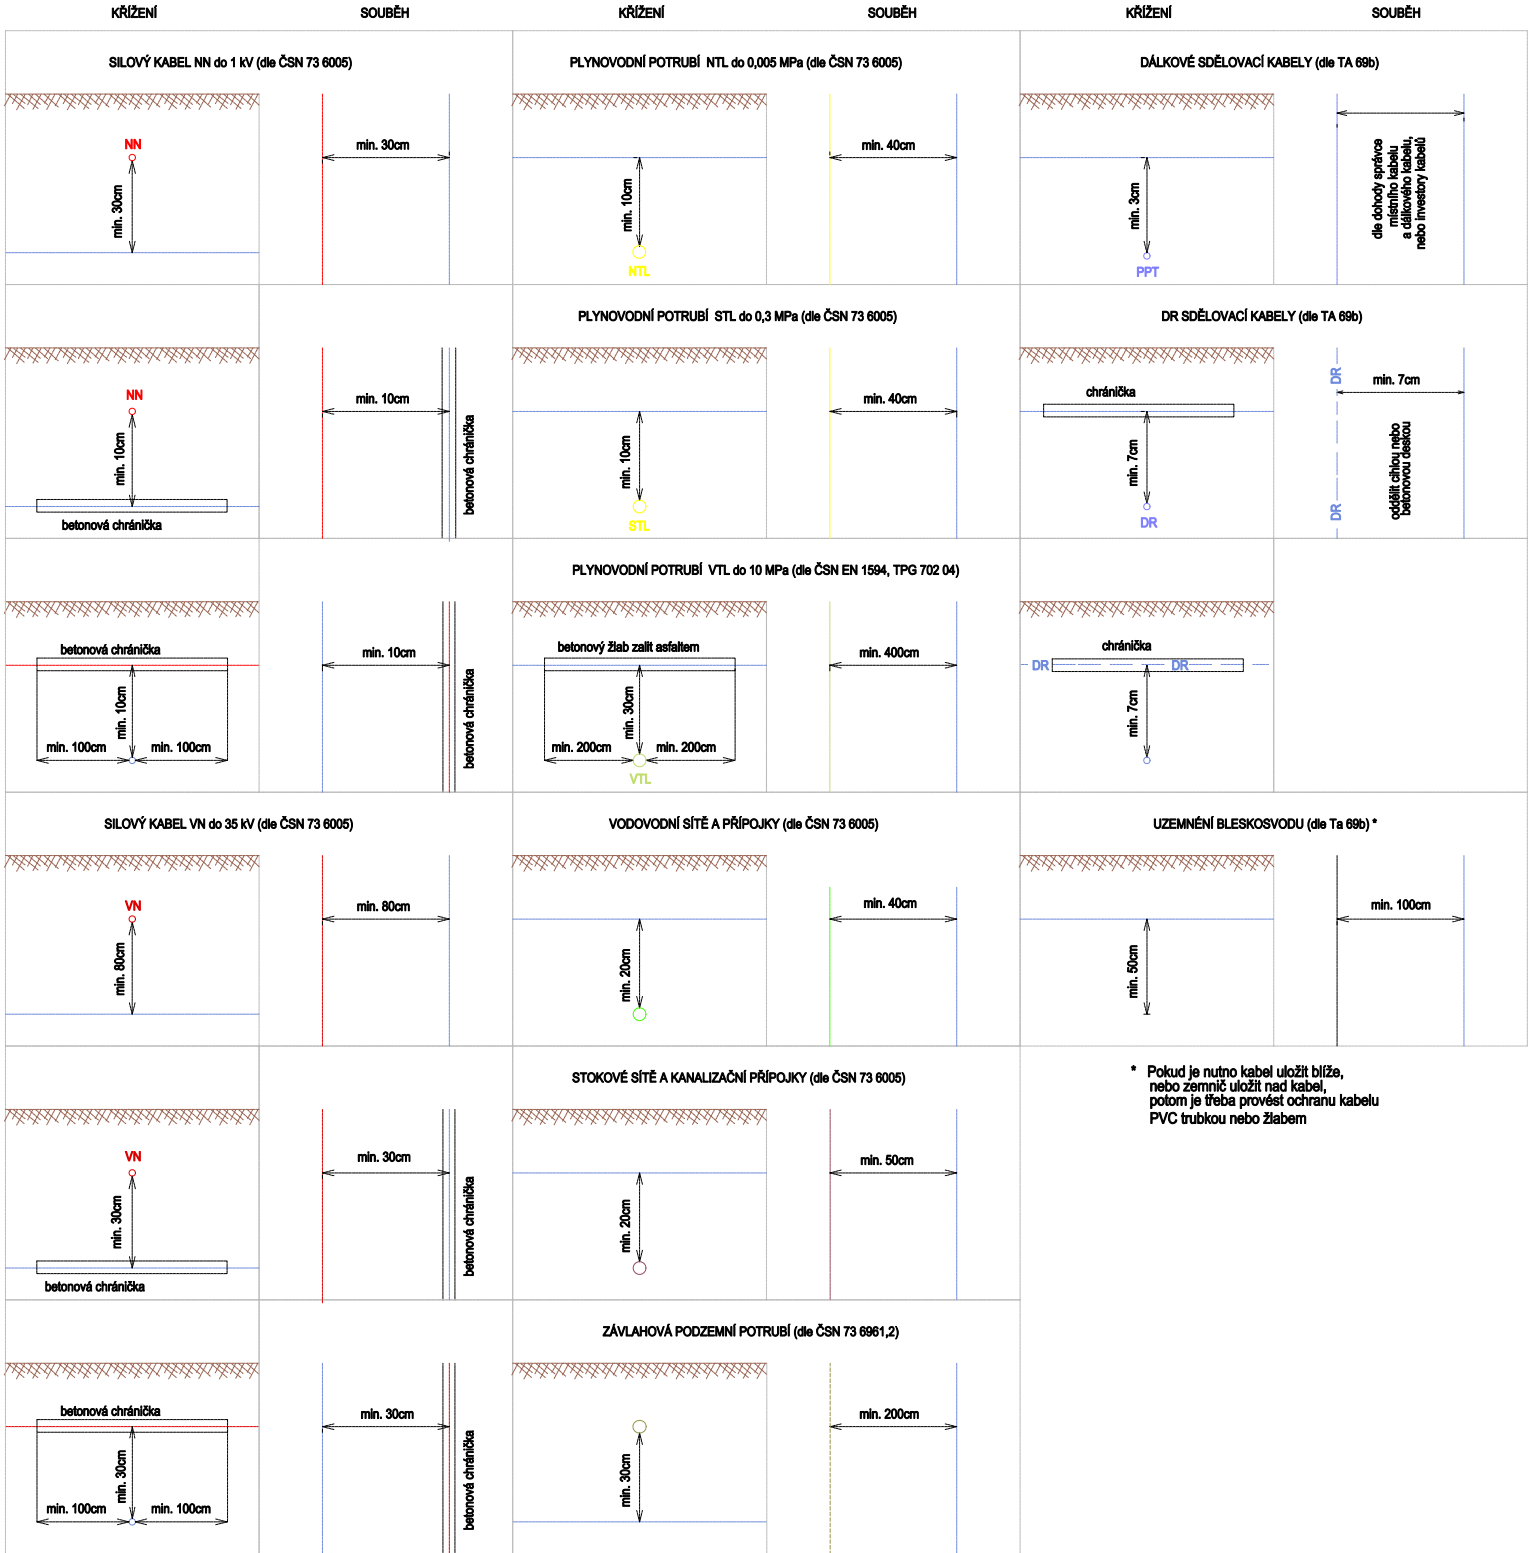


KŘÍŽENÍ A SOUBĚH PODZEMNÍCH SÍTÍ


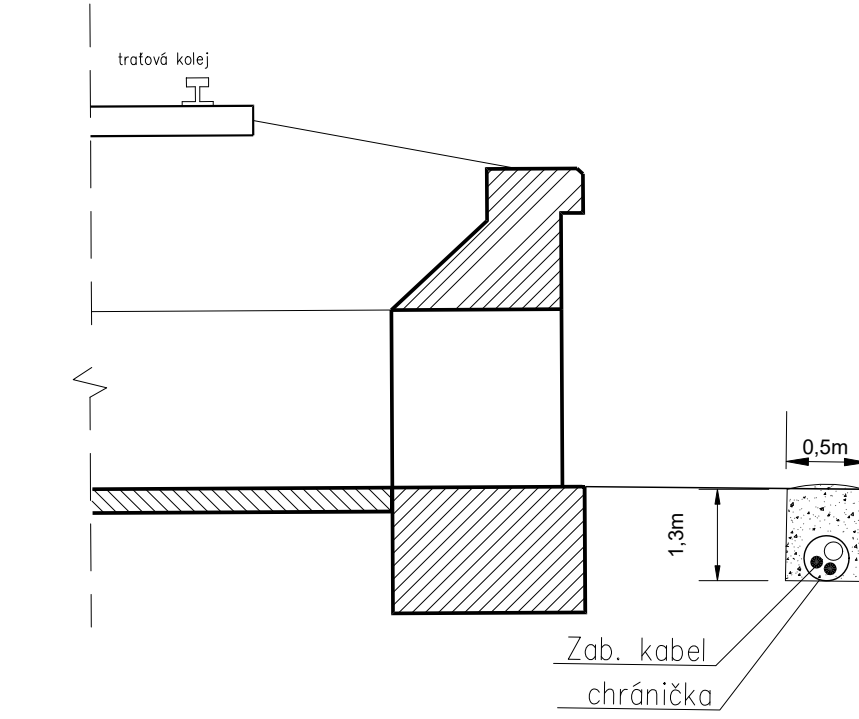


Vzorový přechod přes propustek – mimo propustek pod dnem

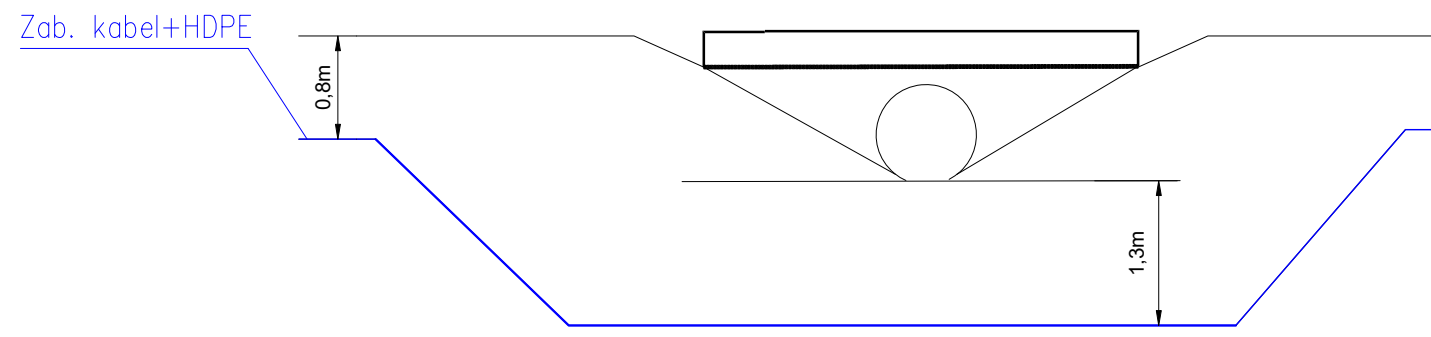


Dodržet popisy přechodů přes propustky dohodnuté se správcem mostů a tunelů. Uvedeno v technické zprávě PS 01–01–31 a PS 01–01–32.

Vzorový přechod přes propustek ve šterkovém loži

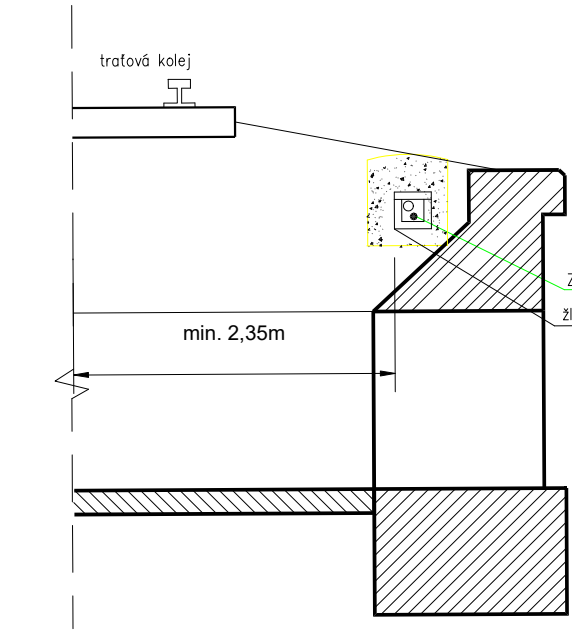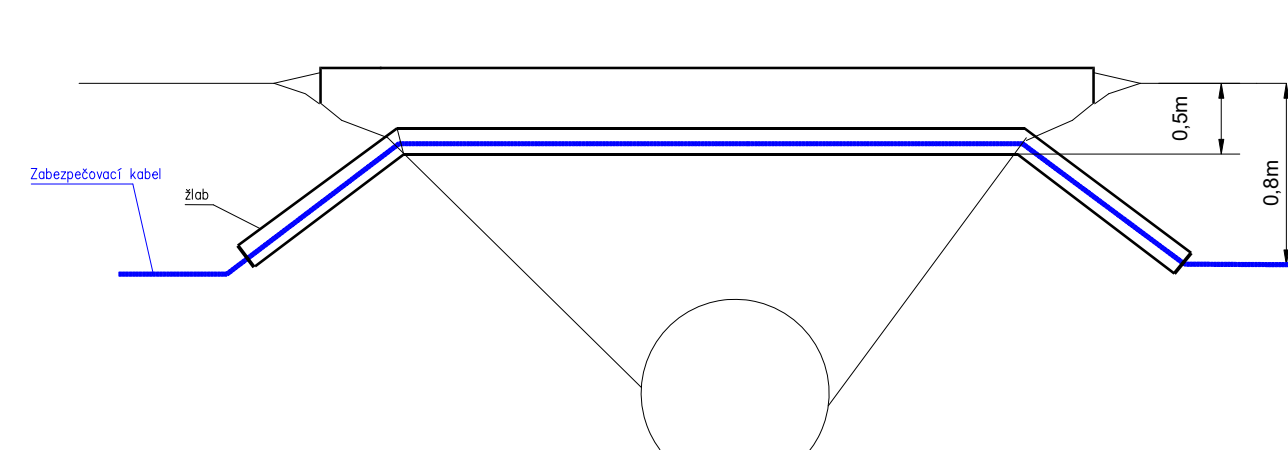


Dodržet popisy přechodů přes propustky dohodnuté se správcem mostů a tunelů. Uvedeno v technické zprávě PS 01–01–31 a PS 01–01–32.


Vzorový řez uložení kabelu v chrániče pod silnicí

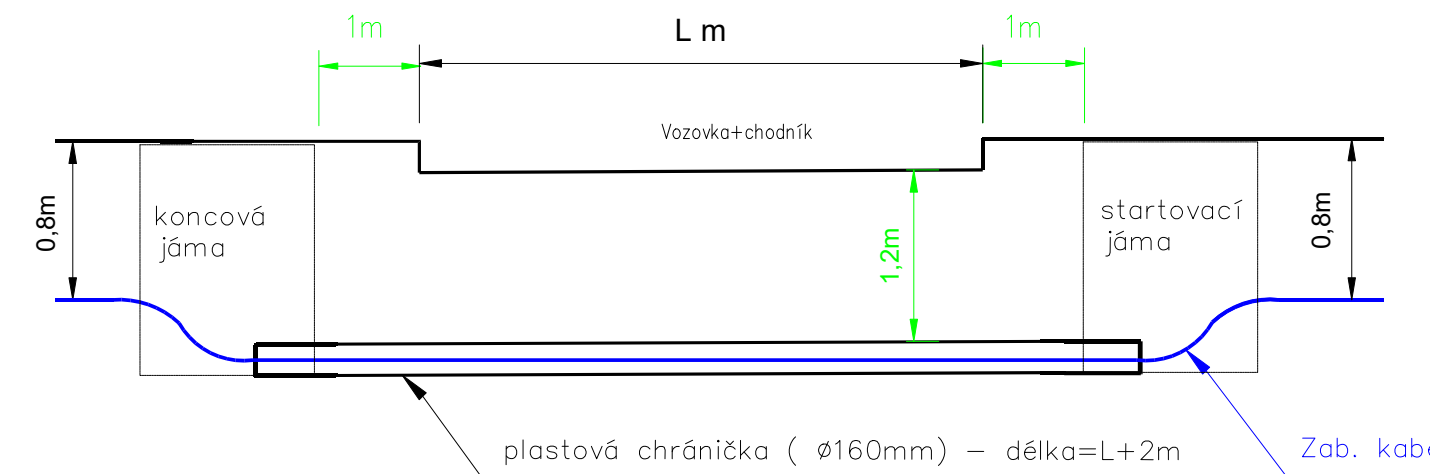

Vzorový řez uložení zab. kabelů v kabelovém výkopu podél koleje

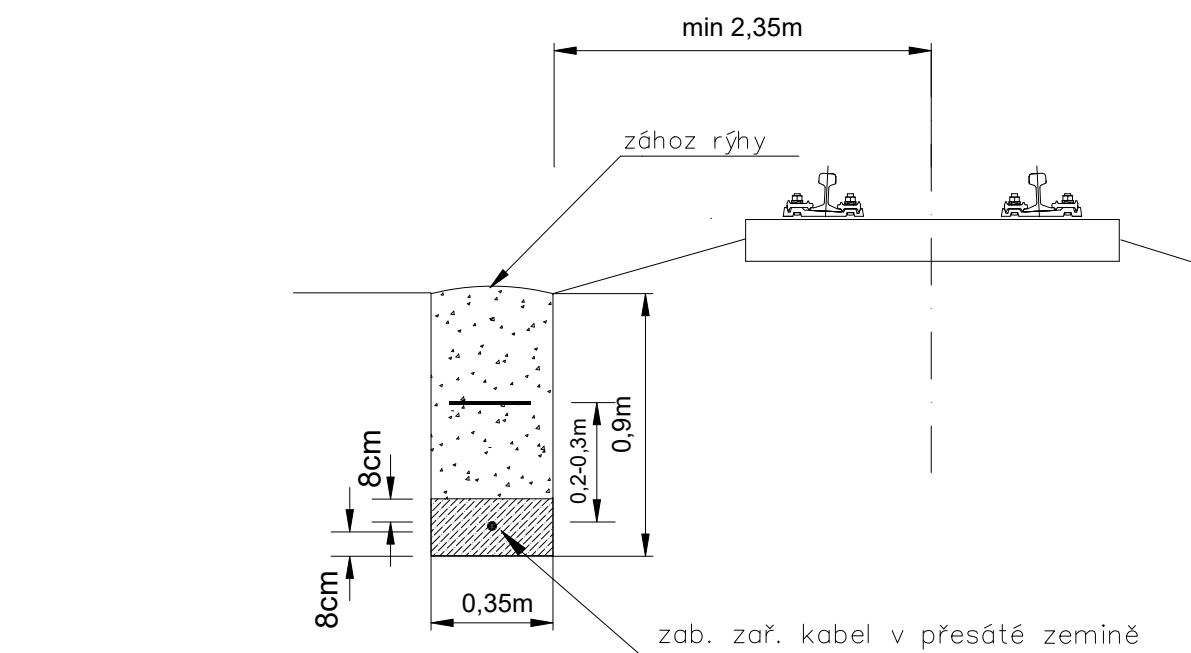


Vzorový přechod pod kolejí na trati

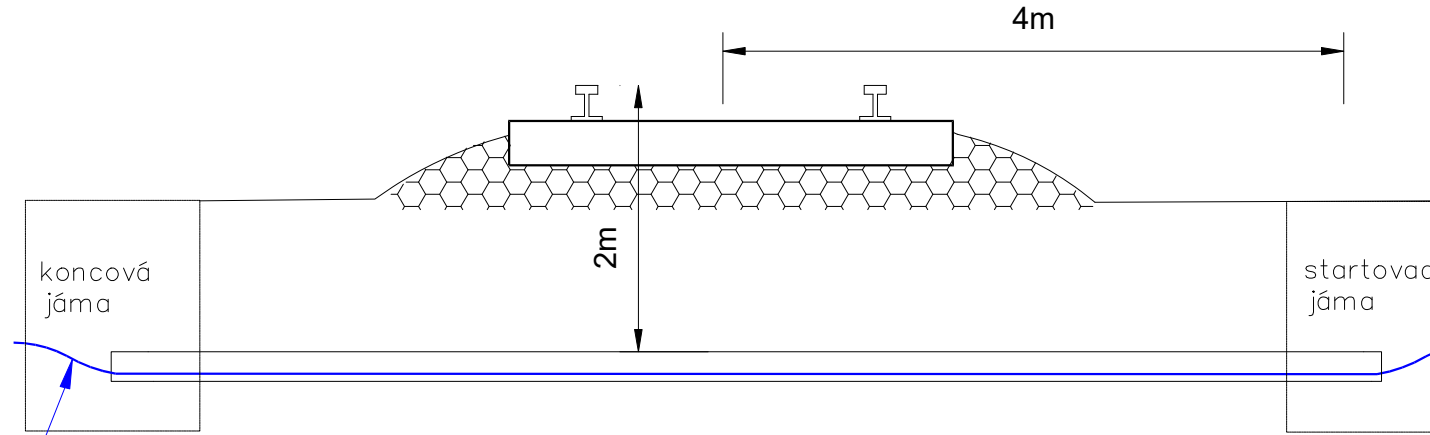

Prostupy z PE trubky d=110(160)mm

vzorový řez společné kabelové trasy ve volném terénu

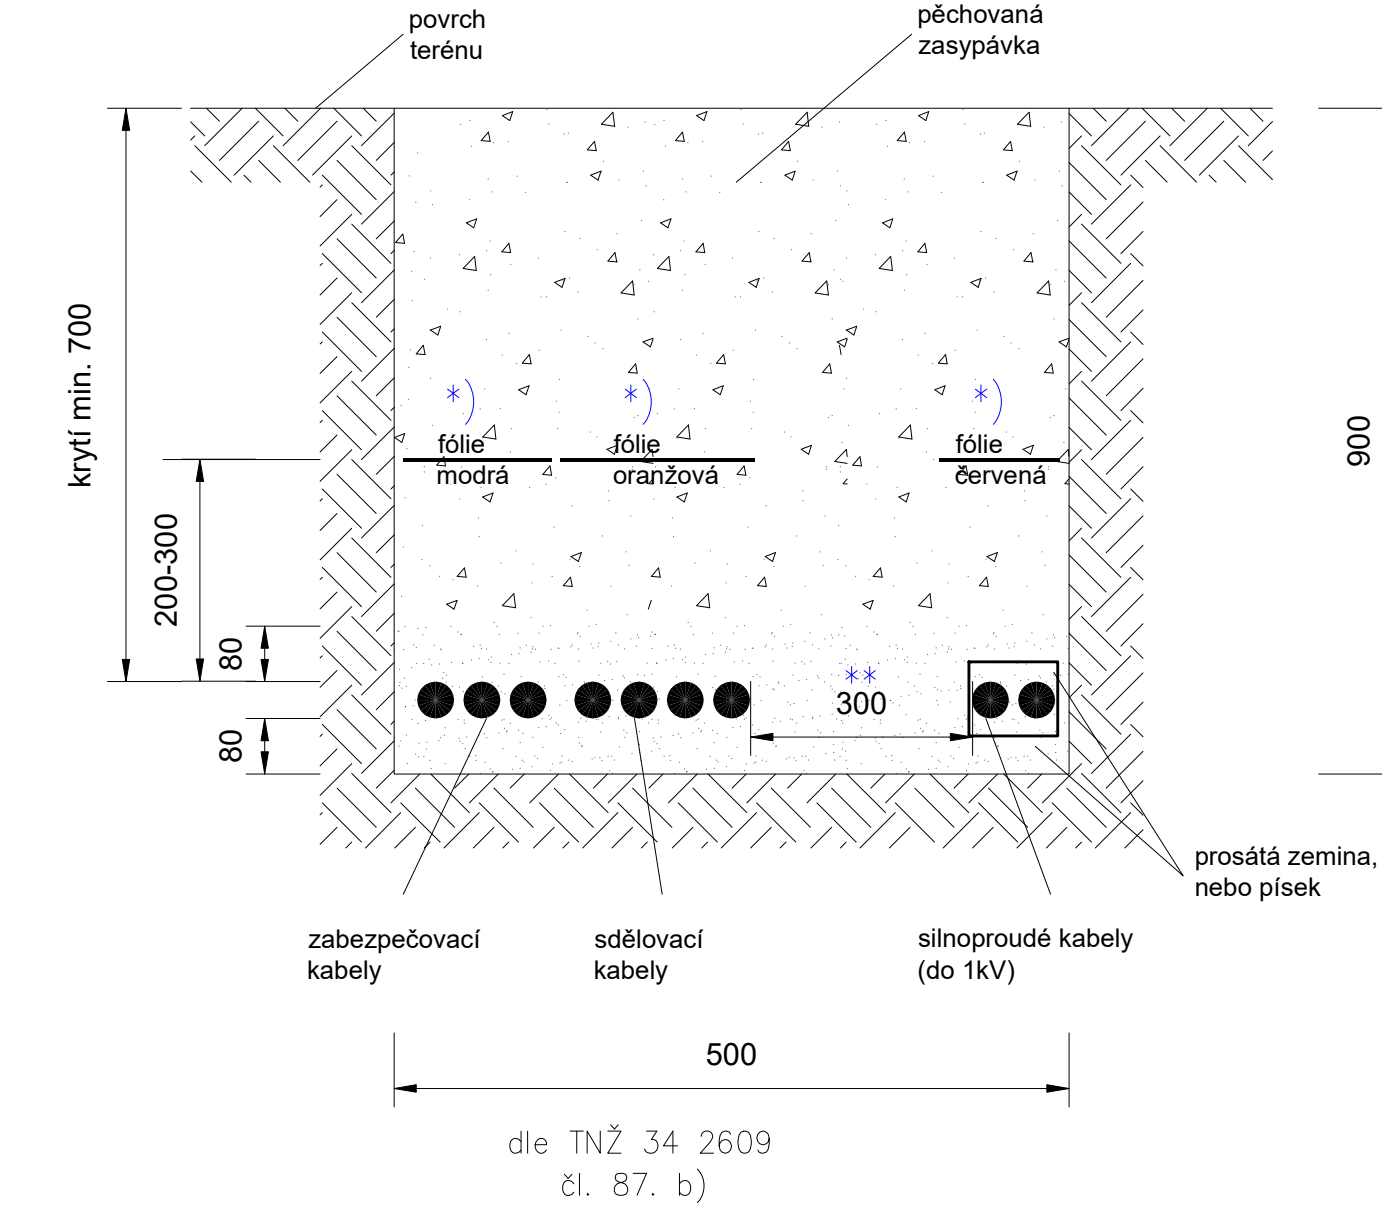

*) krycí nebo označovací vrstva musí překrývat kabel, popř. více vedle sebe položených kabelů, nejméně o 40mm po obou stranách dle TNŽ 34 2609 čl. 90.

** alternativně vzdálenost 10cm budou-li silnoproudé kabely uloženy v betonovém/plastovém žlabu.

Ministerstvo dopravy

Státní fond dopravní infrastruktury

Razítko oprávněné osoby:

Podpis:

Datum:

Revize:

Datum:

Popis:

000

9/2021

Definitivní odevzdání dokumentace

Kontroloval:

Radim Křenek

Stavebník/Investor:

Adresa:

Zástupce investora:

Adresa:

Správa železnic, státní organizace

Diážděná 1003/7, 110 00 Praha 1

Stavební správa východ

Nerudova 1, 779 00 Olomouc

Zhotovitel stavby:

Adresa:

Kontakt:

Signal Projekt s.r.o.

Videňská 55, 639 00 Brno

T: +420 543 233 962

E: projekce@signalprojekt.cz

Zhotovitel objektu:

Adresa:

Kontakt:

Signal Projekt s.r.o.

Videňská 55, 639 00 Brno

T: +420 543 233 962

E: projekce@signalprojekt.cz

Hlavní projektant (HIP):

Ing. Přemysl Boguaj

Specialista:

Radim Křenek

Odpovědný projektant:

Ing. Přemysl Boguaj

Zpracovatel:

Ing. Přemysl Boguaj

Název stavby/akce:

Rekonstrukce a doplnění závor na přejezdech v km 86,773 (P5123) a v km 87,534 (P5124) trati Týniště nad Orlicí - Meziměstí

Název části:

Název objektu:

Název přílohy:

Název dílčí části přílohy:

Kraj:

Královéhradecký

Přejezdové zabezpečovací zařízení (PZZ)

Opatření proti atmosférickým vlivům

Katastrální území:

Březová u Broumova [614670]

Jetřichov [659193]

TUDU:

1561 22

Stupeň dokumentace:

DUSP+PDPS

Datum zpracování:

9/2021

Formáty:

6 x A4

Měřítko:

Označení (S-kód):

S622000200

Zakázka č.:

21-007-35-311

Označení části:

D.1.1.3

Označení objektu/komplexu:

Číslo přílohy:

700

Paré:

S-kód:

S 6 2 2 0 0 0 2 0 0 - P 0 P 5 S - 0 1 1 2 3 X - X X X X X X X X X X X X - X X X - 1 7 0 0 - 0 0 0 0

Stupeň dokumentace:

Číslo:

Objekt:

Podobjekt:

Příloha:

Revize:

Poznámka:

Kóty jsou uvedeny v milimetrech