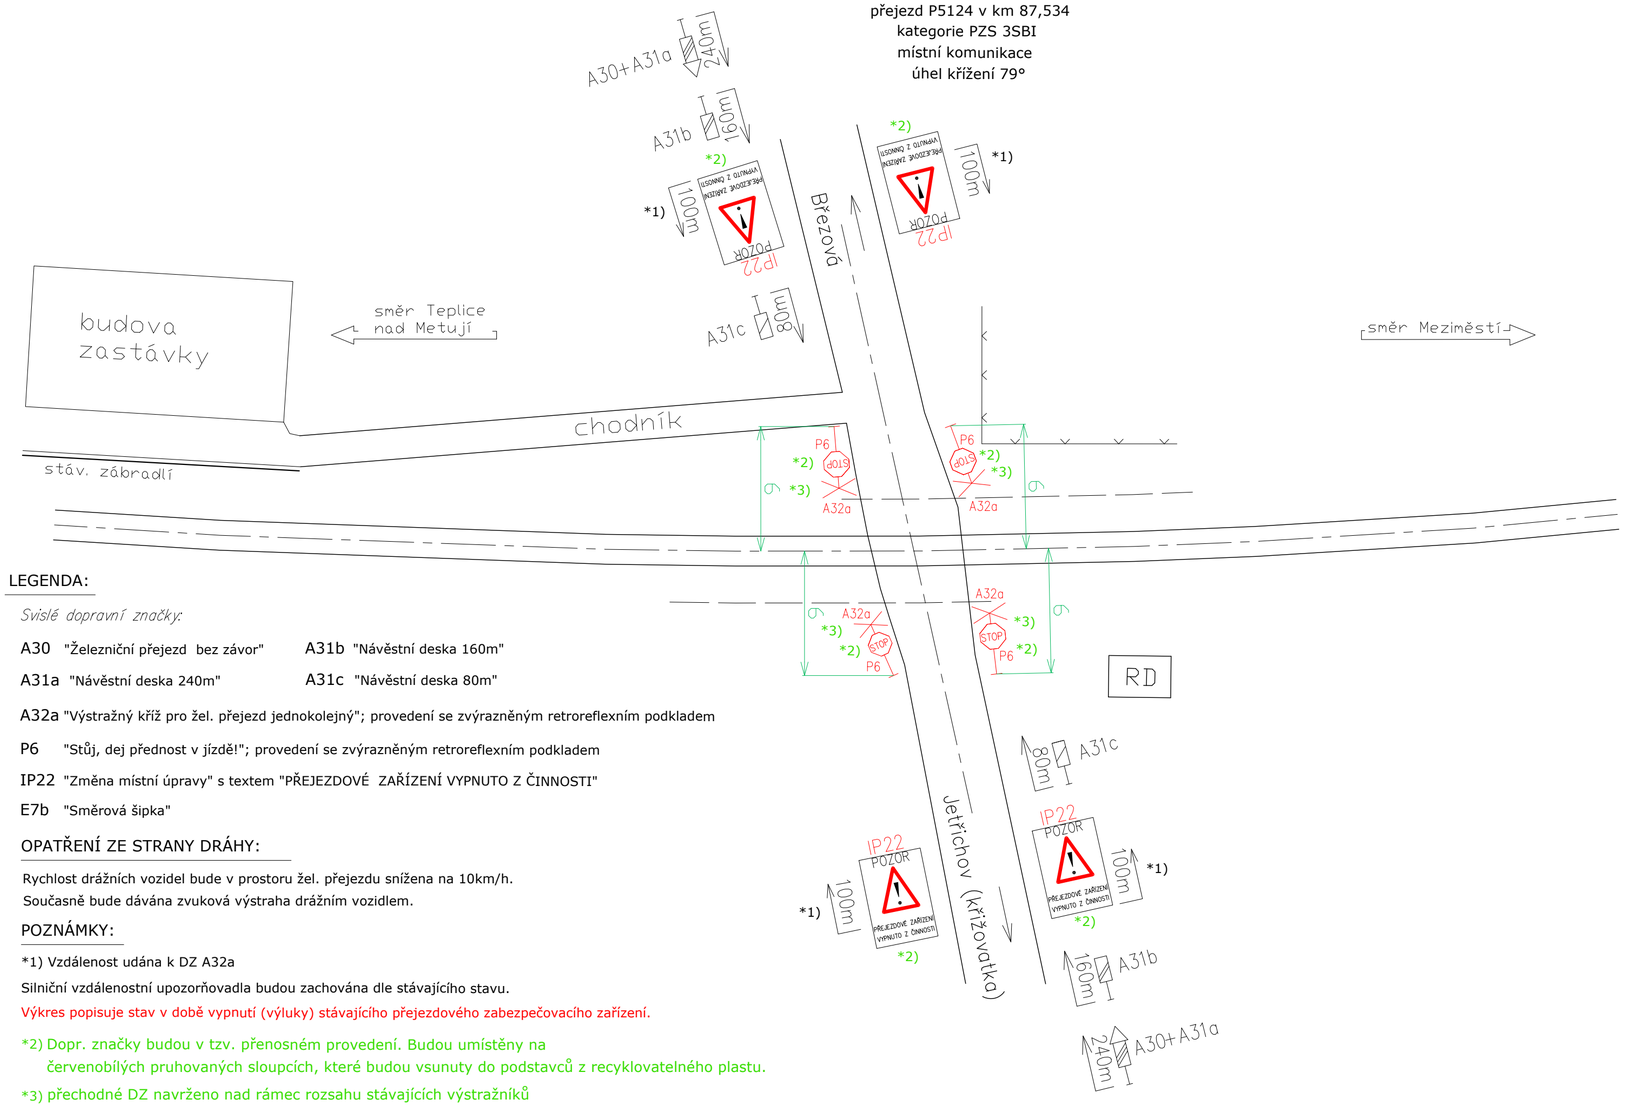

LEGENDA:

Svislé dopravní značky:

A30 "Železniční přejezd bez závor"

A31a "Návěstní deska 240m"

A31b "Návěstní deska 160m"

A31c "Návěstní deska 80m"

A32a "Výstražný kříž pro žel. přejezd jednokolejný"; provedení se zvýrazněným retroreflexním podkladem

P6 "Stůj, dej přednost v jízdě!"; provedení se zvýrazněným retroreflexním podkladem

IP22 "Změna místní úpravy" s textem "PŘEJEZDOVÉ ZAŘÍZENÍ VYPNUTO Z ČINNOSTI"

E7b "Směrová šipka"

OPATŘENÍ ZE STRANY DRÁHY:

Rychlost drážních vozidel bude v prostoru žel. přejezdu snížena na 10km/h.
Současně bude dávána zvuková výstraha drážním vozidlem.

POZNÁMKY:

*1) Vzdálenost udána k DZ A32a

Silniční vzdálenostní upozorňovadla budou zachována dle stávajícího stavu.

Výkres popisuje stav v době vypnutí (výluky) stávajícího přejezdového zabezpečovacího zařízení.

*2) Dopr. značky budou v tzv. přenosném provedení. Budou umístěny na červenobílých pruhovaných sloupcích, které budou vsunuty do podstavců z recyklovatelného plastu.

*3) přechodné DZ navrženo nad rámec rozsahu stávajících výstražníků (vzhledem k místním poměrům), bude umístěno před stávající výstražníky

Ministerstvo dopravy
Státní fond dopravní infrastruktury

Razítko oprávněné osoby:

Podpis: Datum:

Revize:	Datum:	Popis:	Kontroloval:
000	9/2021	Definitivní odevzdání dokumentace	Radim Křenek

Stavebník/Investor:	**Správa železnic, státní organizace**
Adresa:	Dlážděná 1003/7, 110 00 Praha 1
Zástupce investora:	Stavební správa východ
Adresa:	Nerudova 1, 779 00 Olomouc

SPRÁVA ŽELEZNIC

Zhotovitel stavby:	**Signal Projekt s.r.o.**
Adresa:	Vídeňská 55, 639 00 Brno
Kontakt:	T: +420 543 233 962 E: projekce@signalprojekt.cz
Zhotovitel objektu:	**Signal Projekt s.r.o.**
Adresa:	Vídeňská 55, 639 00 Brno
Kontakt:	T: +420 543 233 962 E: projekce@signalprojekt.cz

signal PROJEKT

Hlavní projektant (HIP):	Specialista:	Odpovědný projektant:	Zpracovatel:
Ing. Přemysl Boguaj	Radim Křenek	Ing. Přemysl Boguaj	Ing. Přemysl Boguaj

Název stavby/akce:	**Rekonstrukce a doplnění závor na přejezdech v km 86,773 (P5123) a v km 87,534 (P5124) trati Týniště nad Orlicí - Meziměstí**		Označení (S-kód): S622000200 Zakázka č.: 21-007-35-311
Název části:	Přejezdové zabezpečovací zařízení (PZZ)		Označení části: D.1.1.3
Název objektu:	**Úprava zabezpečení P5124**		Označení objektu/komplexu: **PS 01-01-32**
Název přílohy: Název dílčí části přílohy:	Přechodné dopravní značení		Číslo přílohy: **2. 220** Paré:
Kraj: Královéhradecký	Katastrální území: Březová u Broumova [614670], Jeřichov [659193]	TUDU: 1561 22	

Stupeň dokumentace:	Datum zpracování:	Formáty:	Měřítko:
DUSP+PDPS	9/2021	3 x A4	1:200

S-kód: S622000200_PDPS_D113X_PS01013201_XX_2_220_00

Stupeň dokumentace: PDPS Část: D113X Objekt: PS01013201 Podobjekt: XX Příloha: 2_220 Revize: 00