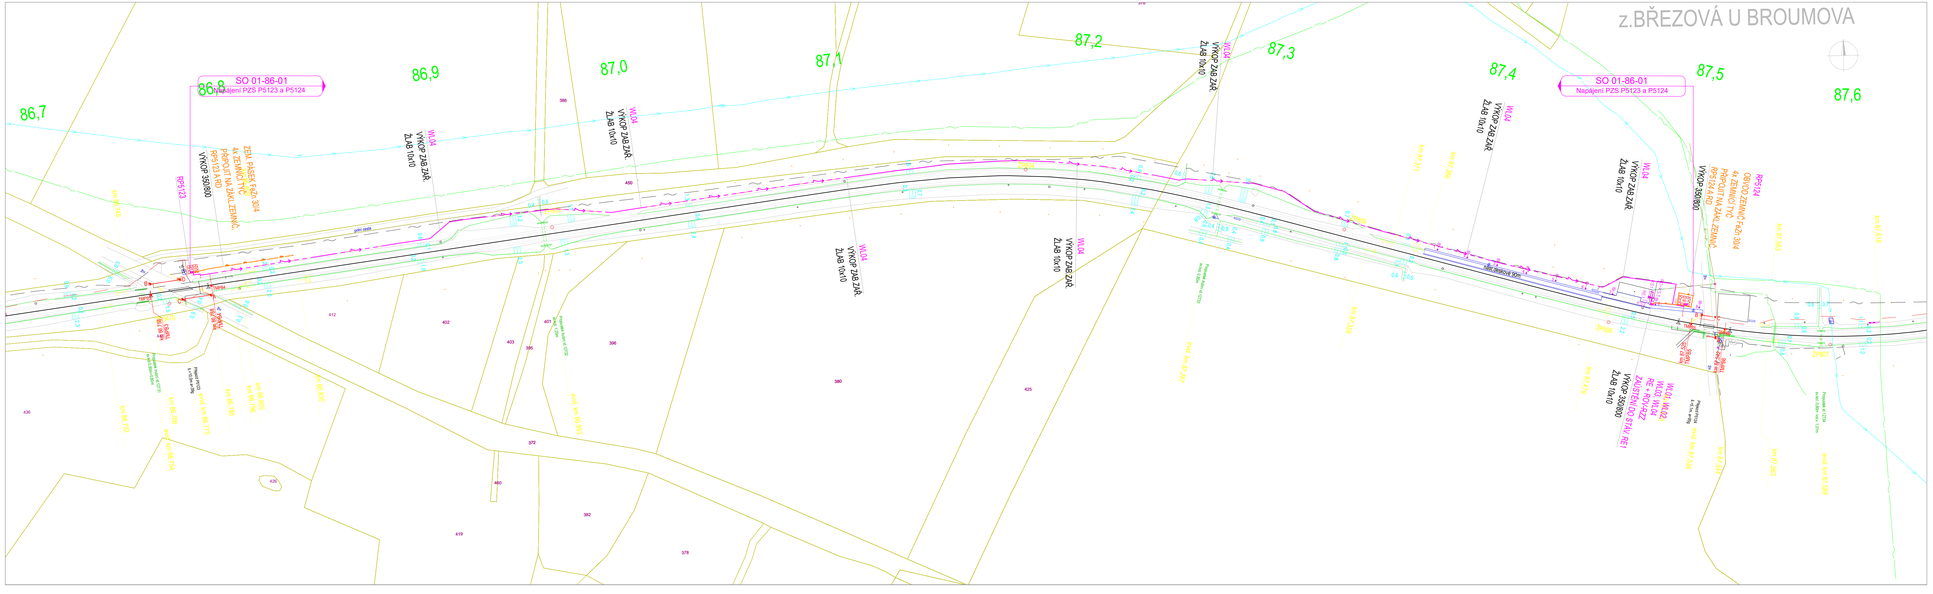
z.BŘEZOVÁ U BROUMOVA
SO 01-86-01
Napájení PZS P5123 a P5124
SO 01-86-01
Napájení PZS P5123 a P5124
86,7
86,8
86,9
87,0
87,1
87,2
87,3
87,4
87,5
87,6
RSP103
RSP104
