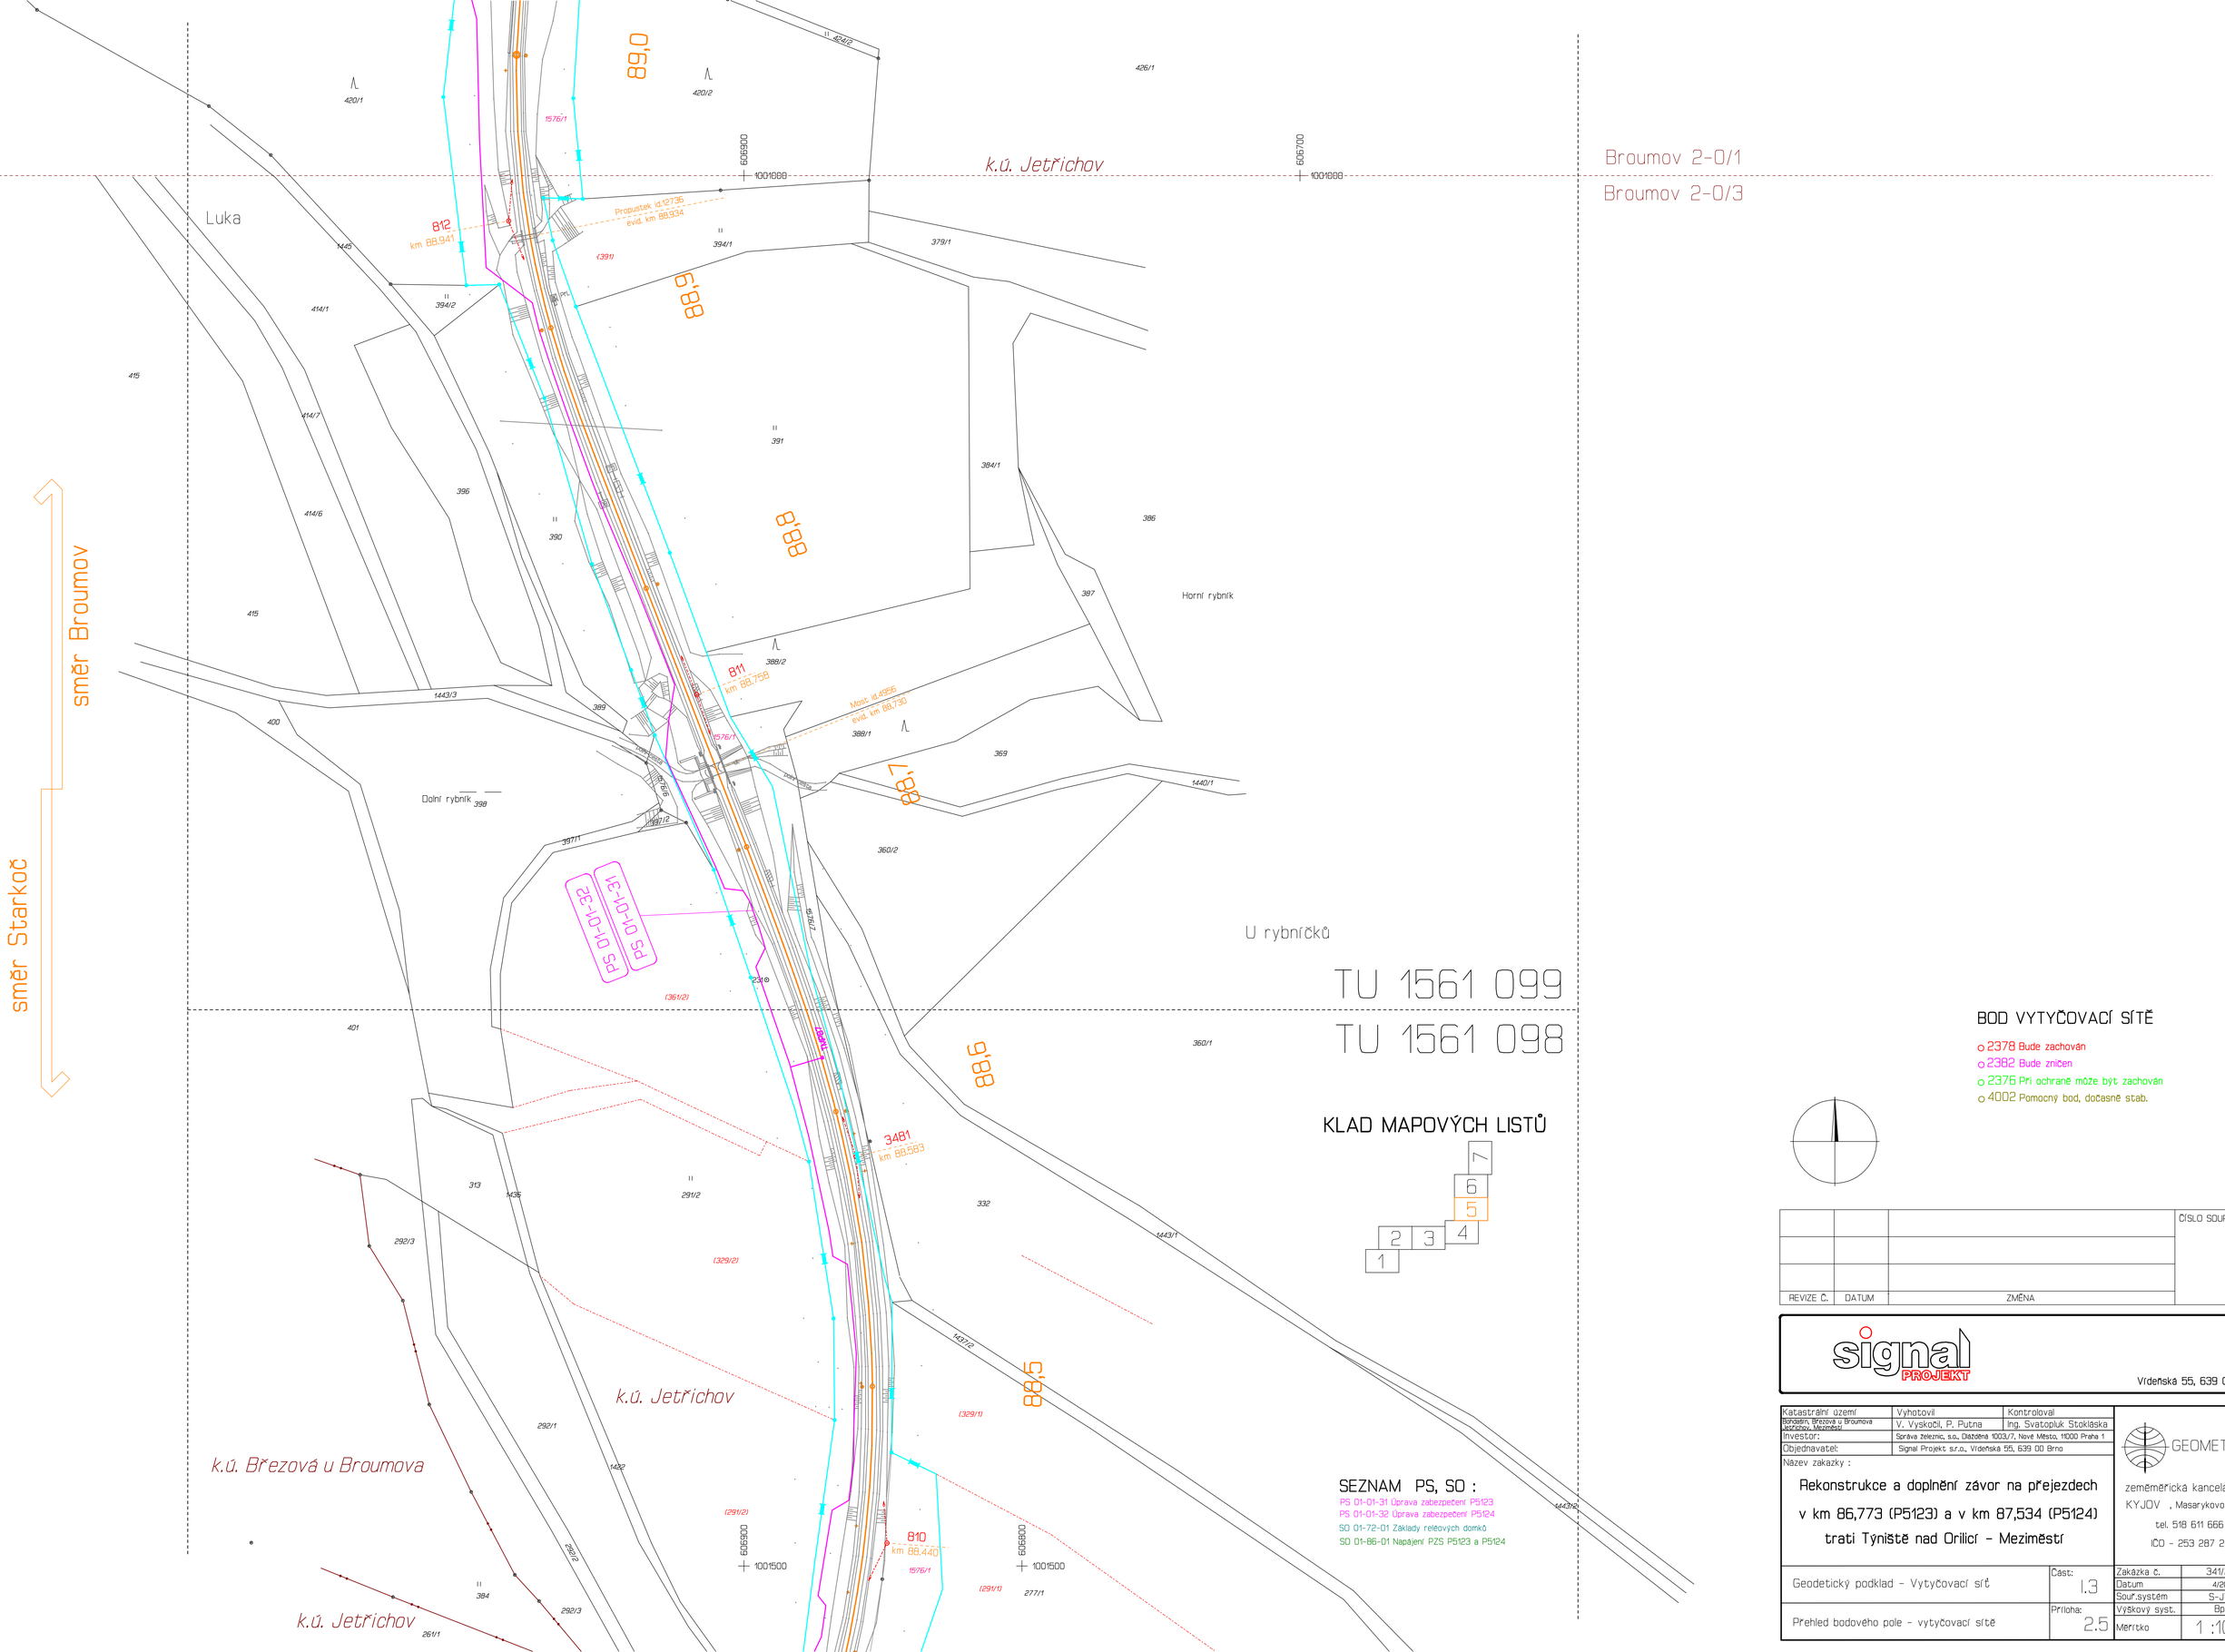

BOD VYTYČOVACÍ SÍTĚ

- 2378 Bude zachován
- 2382 Bude zničen
- 2376 Při ochraně může být zachován
- 4002 Pomocný bod, dočasně stab.

			ČÍSLO SOUPRAVY:
REVIZE Č.	DATUM	ZMĚNA	

signal PROJEKT
Vídeňská 55, 639 00 Brno

Katastrální území	Vyhotovil	Kontroloval
Bohdašín, Březová u Broumova, Jetřichov, Meziměstí	V. Vyskočil, P. Putna	Ing. Svatopluk Stoklásek
Investor:	Správa železnic, s.o., Dlážděná 1003/7, Nové Město, 11000 Praha 1	
Objednavatel:	Signal Projekt s.r.o., Vídeňská 55, 639 00 Brno	

Název zakazky :

Rekonstrukce a doplnění závor na přejezdech v km 86,773 (P5123) a v km 87,534 (P5124) trati Týniště nad Orlicí – Meziměstí

GEOMETRA
zeměměřická kancelář s.r.o.
KYJOV , Masarykovo nám. 63
tel. 518 611 666
IČO - 253 287 27

Geodetický podklad – Vytyčovací síť	Část: 1.3	Zakázka č.	341/2020
		Datum	4/2021
		Souř.systém	S-JTSK
Přehled bodového pole – vytyčovací sítě	Příloha: 2.5	Výškový syst.	Bpv
		Měřítko	1 :1000