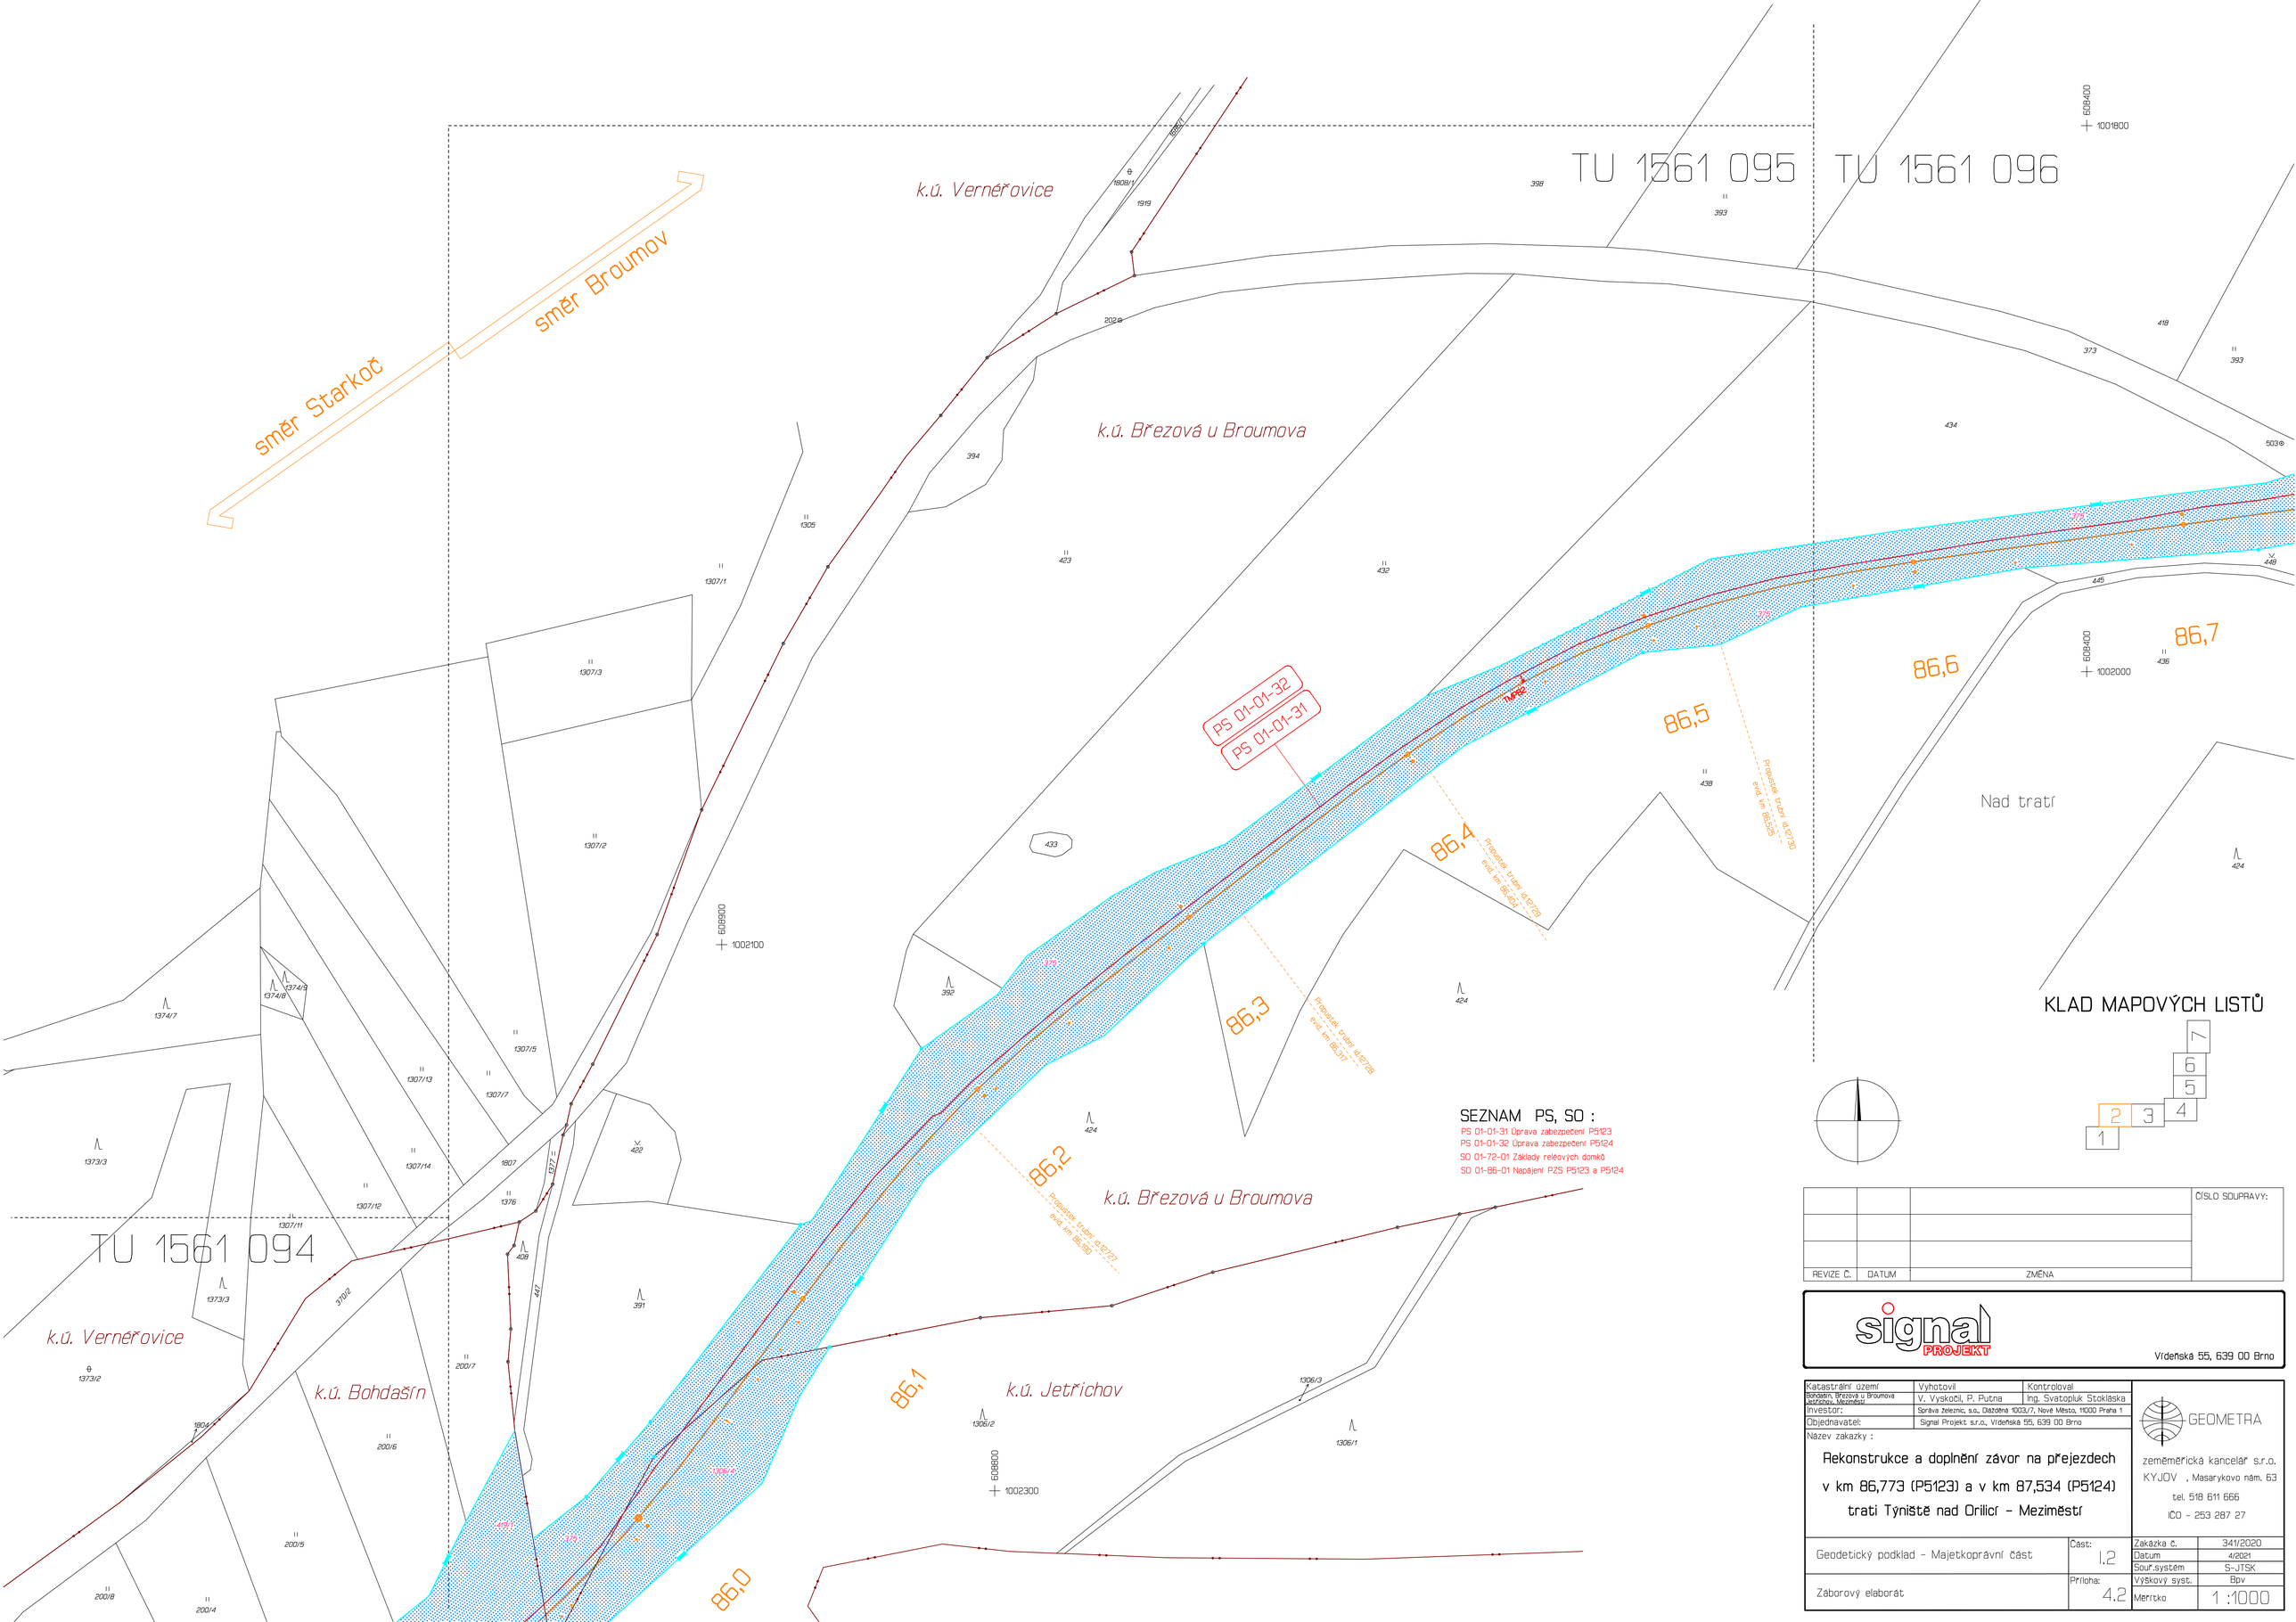


SEZNAM PS, SO :

PS 01-01-31 Úprava zabezpečení P5123
PS 01-01-32 Úprava zabezpečení P5124
SO 01-72-01 Základy reléových domků
SO 01-86-01 Napájení PZS P5123 a P5124

| REVIZE Č. | DATUM | ZMĚNA | ČÍSLO SOUPRAVY: |
|---|---|---|---|
| | | | |
| | | | |
| | | | |

signal PROJEKT

Vídeňská 55, 639 00 Brno

| | | |
|---|---|---|
| Katastrální území: Bohdašín, Březová u Broumova, Jetřichov, Meziměstí | Vyhotovil: V. Vyskočil, P. Putna | Kontroloval: Ing. Svatopluk Stokláska |
| Investor: | Správa železnic, s.o., Dlážděná 1003/7, Nové Město, 11000 Praha 1 | |
| Objednavatel: | Signal Projekt s.r.o., Vídeňská 55, 639 00 Brno | |

Název zakazky :

Rekonstrukce a doplnění závor na přejezdech v km 86,773 (P5123) a v km 87,534 (P5124) trati Týniště nad Orilicí - Meziměstí

GEOMETRA

zeměměřická kancelář s.r.o.
KYJOV , Masarykovo nám. 63
tel. 518 611 666
IČO - 253 287 27

| | | | |
|---|---|---|---|
| Geodetický podklad - Majetkoprávní část | Část: I.2 | Zakázka č. | 341/2020 |
| | | Datum | 4/2021 |
| | | Souř.systém | S-JTSK |
| Záborový elaborát | Příloha: 4.2 | Výškový syst. | Bpv |
| | | Měřítko | 1 :1000 |