


Legenda:

katastrální mapa, zaměření
hranice drážního pozemku
nové prvky, nová kabelizace PS 01-01-31, PS 01-01-32
rušené prvky
stávající prvky
popisy PS, SO
nové prvky, nová trasa SO 11-86-01
uzemnění SO 11-86-01

Stávající sítě:

CETIN
CETIN - sítě s NN
ČEZ - nadzemní NN
ČEZ - nadzemní VN
GasNet
VaK Náchod - kanalizace
VaK Náchod - vodovod
VaK Náchod - vodovodní přívadec
ČD Telematika - DK
SŽ - SEE
SŽ - SSZT

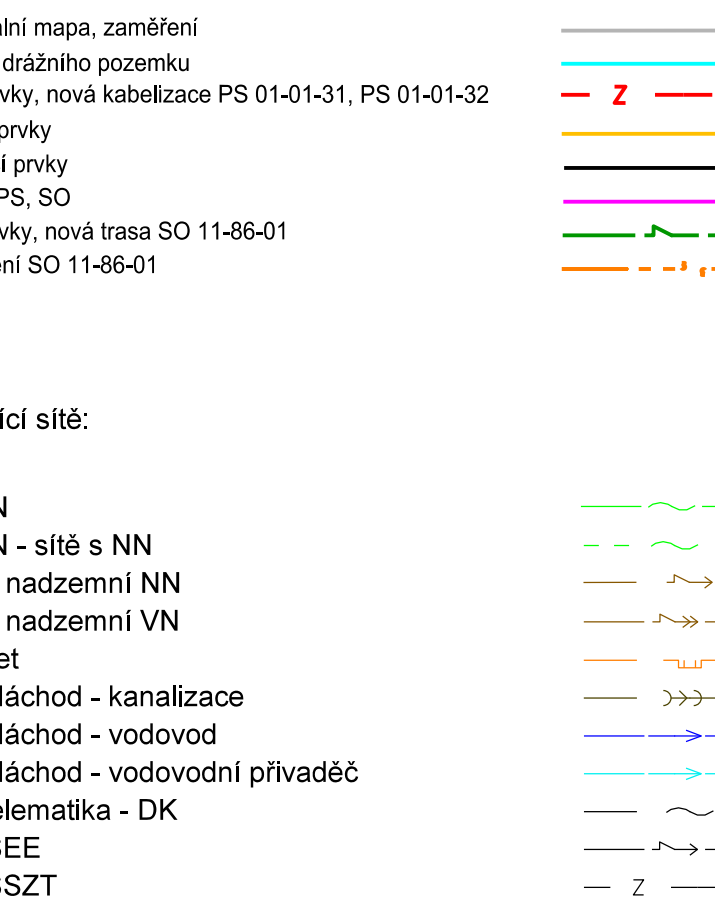

<div>Ministerstvo dopravy Státní fond dopravní infrastruktury</div> <div>Razítko oprávněné osoby:</div>			
Podpis: Datum:			
Revize: 000	Datum: 9/2021	Popis: Definitivní odevzdání dokumentace	Kontroloval: Ing. Václav Svásta
Stavebník/Investor: Správa železnic, státní organizace			
Adresa: Dlážděná 1003/7, 110 00 Praha 1		<div></div>	
Zástupce investora: Stavební správa východ		Adresa: Nerudova 1, 779 00 Olomouc	
Zhotovitel stavby: Signal Projekt s.r.o.		<div></div>	
Adresa: Vídeňská 55, 639 00 Brno		Kontakt: T: +420 543 233 962 E: projekce@signalprojekt.cz	
Zhotovitel objektu: Signal Projekt s.r.o.		<div></div>	
Adresa: Vídeňská 55, 639 00 Brno		Kontakt: T: +420 543 233 962 E: projekce@signalprojekt.cz	
Hlavní projektant (HIP): Ing. Přemysl Boguaj	Specialista: Ing. Václav Svásta	Odpovědný projektant: Ing. Přemysl Boguaj	Zpracovatel: Ing. Přemysl Boguaj
Název stavby/akce: Rekonstrukce a doplnění závor na přejezdech v km 86,773 (P5123) a v km 87,534 (P5124) trati Týniště nad Orlicí - Meziměstí	Označení (S-kód): S622000200	Zakázka č.: 21-007-35-311	Označení části: C.3
Název části: Přejezdové zabezpečovací zařízení (PZZ)	Název objektu:	Název přílohy: Koordinační situační výkres km 86,600 - km 88,000	Označení objektu/komplexu:
Název dílčí části přílohy:	Kraj: Královéhradecký	Katastrální území: Březová u Broumova [614670] Jelčkov [659193]	Číslo přílohy: 002
Stupeň dokumentace: DUSP+PDPS	Datum zpracování: 9/2021	Formáty: 9x44	Měřítko: 1:1000
S-kód: S 6 2 2 0 0 0 2 0 0 - P 5 1 2 3 - C 3 X X X X X X X X X X X X - 0 0 2 X X - 0 0 0			