


M 1:250

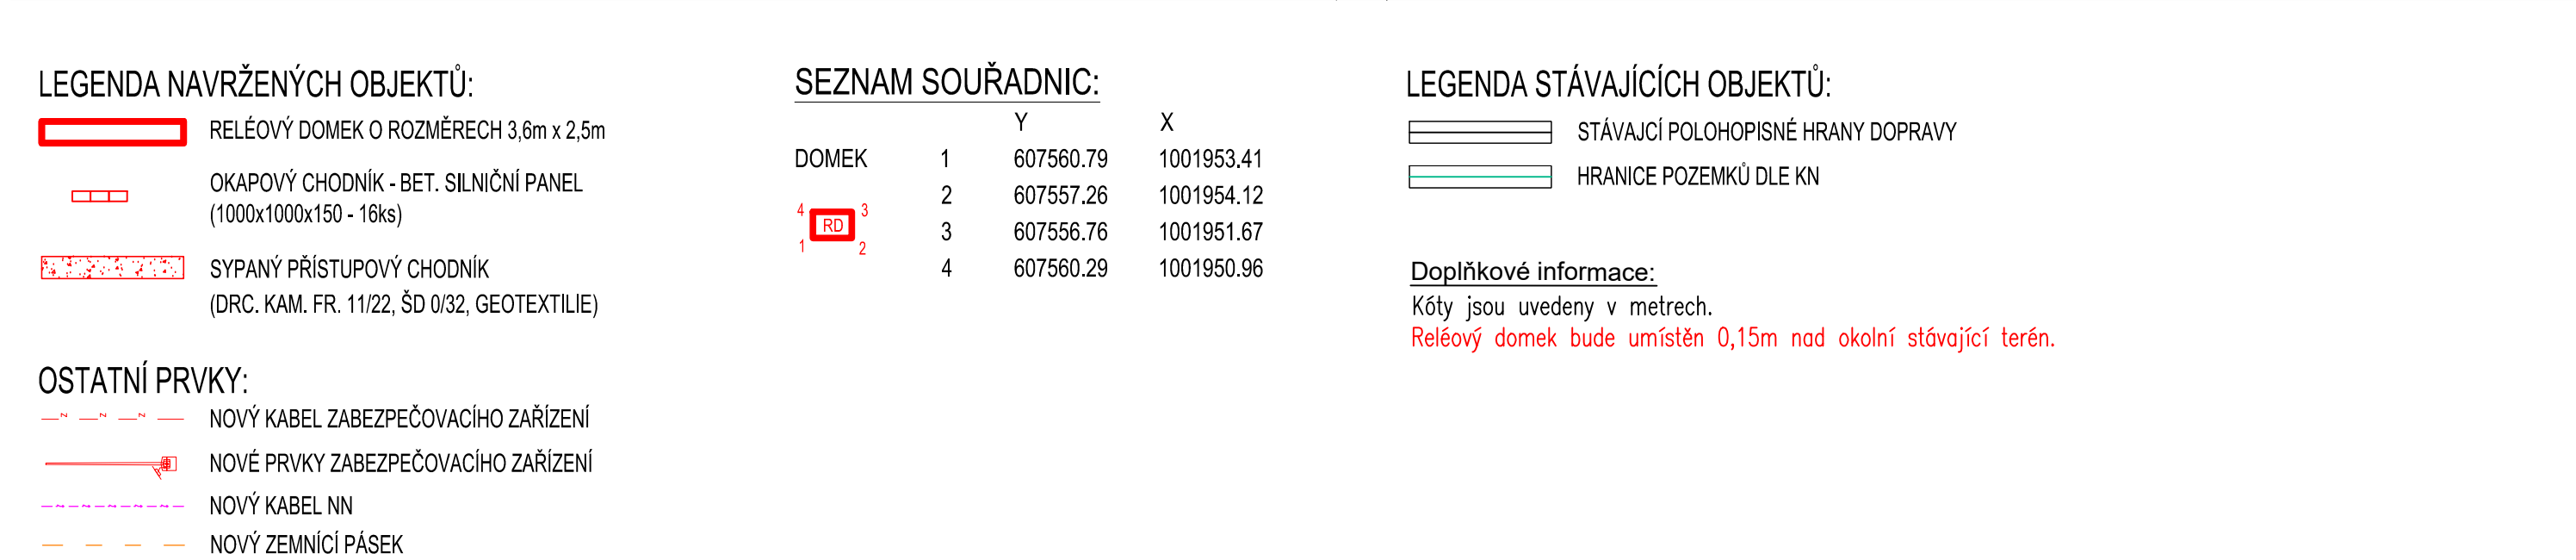

	EVROPSKÁ UNIE Evropské strukturální a investiční fondy Operační program Doprava	Ministerstvo dopravy Státní fond dopravní infrastruktury		
Orientační schéma:		Razítko oprávněné osoby:		
Revize:		Datum:		Popis:
000		7/2021		Definitivní odevzdání dokumentace
				Kontroloval:
				Ing. Jiří Motal
Stavebník/Investor:		Správa železnic, státní organizace		
Adresa:		Dlážděná 1003/7, 110 00 Praha 1		
Zástupce investora:		Oblastní ředitelství Hradec Králové		
Adresa:		U Fotochemy 259, 501 01 Hradec Králové		
				
Zhotovitel stavby:		Signal Projekt s.r.o.		
Adresa:		Václavská 55, 639 00 Brno		
Kontakt:		T: +420 543 233 962 E: projekce@signalprojekt.cz		
				
Zhotovitel objektu:		GIBL stavby s. r. o.		
Adresa:		Veselíčko 210, 751 25 Veselíčko		
Kontakt:		T: +420 724 574 474 E: zdenekgibl@centrum.cz		
				
Hlavní projektant (HIP):		Specialista:	Odpovědný projektant:	Zpracovatel:
Ing. Přemysl Boguaj		Ing. Jiří Motal	Ing. Zdeněk Gibl	Ing. Zdeněk Gibl
Název stavby/akce:		Rekonstrukce a doplnění závor na přejezdech v km 86,773 (P5123) a v km 87,534 (P5124) trati Týniště nad Orlicí - Meziměstí		Označení (S-kód): S622000200
Název části:		Pozemní stavební objekty provozních a technologických budov		Zakázka č.: 21-007-35-311
Název objektu:		Základy reléových domků		Označení části: D.2.2.1
Název přílohy:		Situace stavby reléového domu na přejezdu P5124		Označení objektu/komplexu: SO 11-72-01
Název dílčí části přílohy:				Číslo přílohy: 2. 002
Kraj:		Katastrální území:	TUDU:	Paré:
Královéhradecký		Březová u Broumova [614670] Jetřichov [659193]	1561 22	
Stupeň dokumentace:		Datum zpracování:	Formáty:	Měřítko:
DSP+ PDPS		7/2021	3 x A4	1:250
S-kód:		Stupeň dokumentace:	Část:	Objekt:
S 6 2 2 0 0 0 2 0 0 2 0 0		P D P S	D 2 2 1 X	S 0 1 1 7 2 0 1
Podoba:		Příloha:	Revize:	
X X		2	0 0 2	0 0 0
[Prostor pro další informace]				