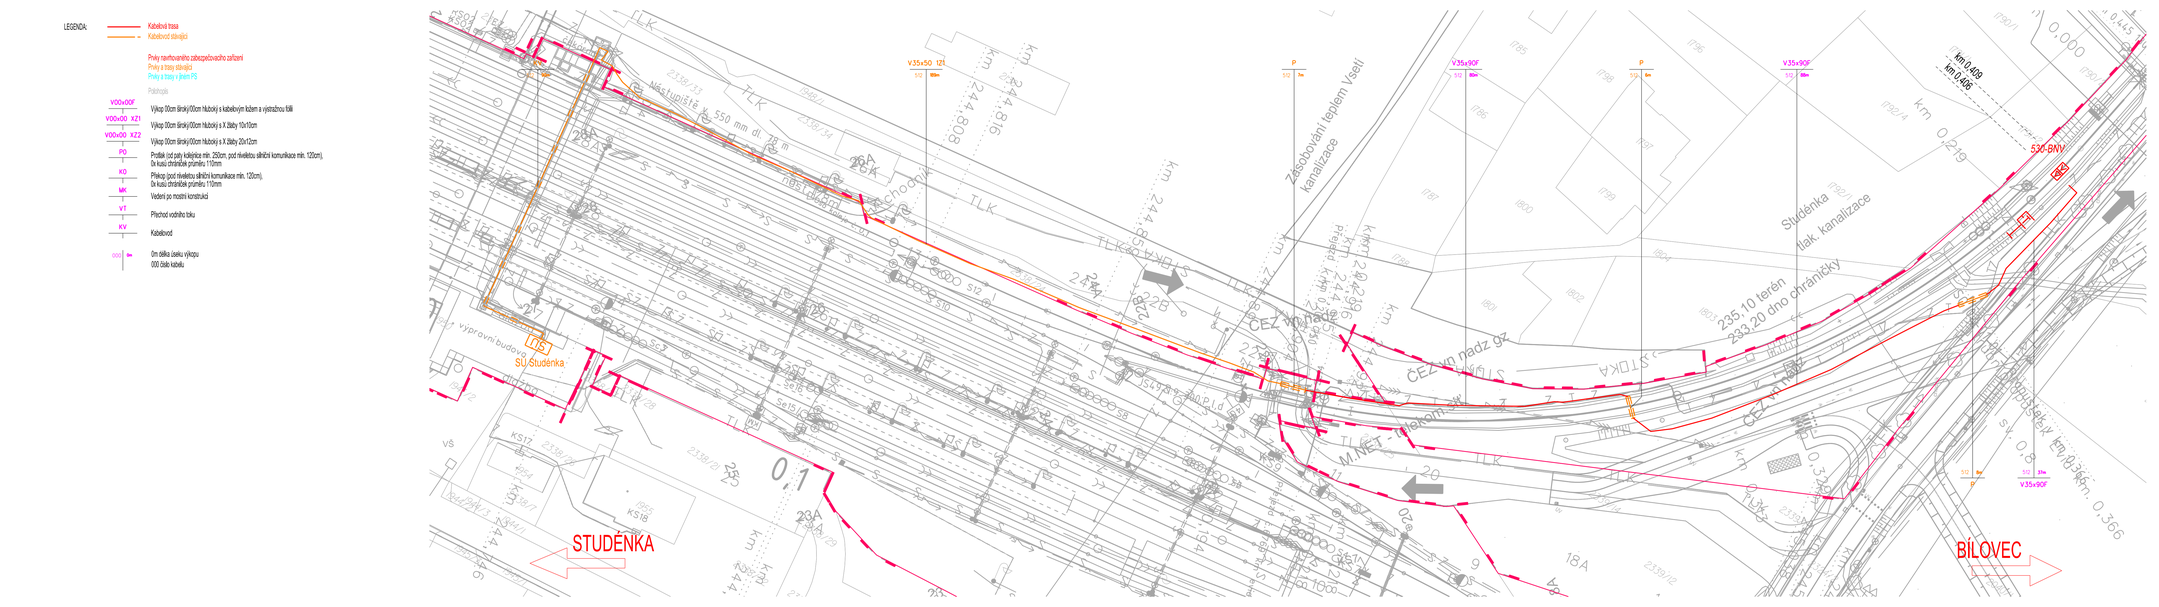
LEGENDA:
Kabelová trasa
Kabelovod stávající
Prvky navrhovaného zabezpečovacího zařízení
Prvky a body stávající
Prvky a trasy v jiném PS
Poznámky:
V00x00F
Výkop 00cm široký/00cm hluboký s kabelovým kiosem a výstražnou fólií
V00x00 XZ1
Výkop 00cm široký/00cm hluboký s X žlaby 10x10cm
V00x00 XZ2
Výkop 00cm široký/00cm hluboký s X žlaby 20x12cm
PO
Protlak (od paty kolejnice min. 250cm, pod niveletou silniční komunikace min. 120cm).
0x kusu chráničék průměru 110mm
KO
Překop (pod niveletou silniční komunikace min. 120cm).
0x kusu chráničék průměru 110mm
MK
Vedení po mostní konstrukci
VT
Přechod vodního toku
KV
Kabelovod
000
0m délka úseku výkopu
000 čísla kabelu
STUDÉNKA
BÍLOVEC
SŽ Studénka
Zásobování teplem Všetí kanalizace
Studénka hlav. kanalizace
CEŽ vn nadz OZ
M.NET - telekom. kabel
Nástupiště v 550 mm dl. 70 m
Přejezd P4108 km 0,244
km 0,409
km 0,436
530 BNV
V35x50 12t
V35x90F
P
V35x90F
P
V35x90F
P