
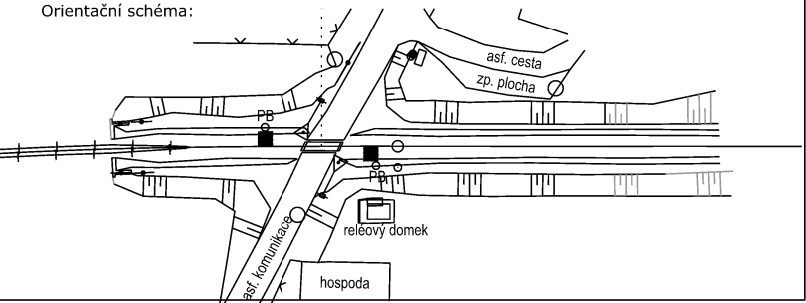


Ministerstvo dopravy
Státní fond dopravní
infrastruktury



Orientační schéma:



Razítko oprávněné osoby:

Podpis:

Datum:

Revize:	Datum:	Popis:	Kontroloval:
000	19.3.2022	Definitivní odevzdání dokumentace	Ing. Marian Kiss

Stavebník/Investor:

Adresa:

Zástupce investora:


Adresa:

Správa železnic, státní organizace

Dlážděná 1003/7, 110 00 Praha 1

Stavební správa východ

Nerudova 1, 779 00 Olomouc



**SPRÁVA
ŽELEZNIC**

Zhotovitel stavby:


Adresa:

Kontakt:

SB projekt s.r.o.

Kasárenská 4063/4, 695 01 Hodonín

T: +420 725 528 626
E: info@sbprojekt.cz



SB projekt

Zhotovitel objektu:


Adresa:

Kontakt:

SB projekt s.r.o.

Kasárenská 4063/4, 695 01 Hodonín

T: +420 725 528 626
E: info@sbprojekt.cz



SB projekt

Hlavní projektant (HIP):	Specialista:	Odpovědný projektant:	Zpracovatel:
Ing. Marian Kiss	Ing. Marian Kiss	Ing. Marian Kiss	Ing. Marian Kiss

Název stavby/akce:

**Doplnění závor na přejezdu
v km 111,590 (P7971)
trati Brno – Vlárský průmysk**

Označení (S-kód):
S621800214

Označení zhotovitele:
2103038-01

Název části:

Přejzdové zabezpečovací zařízení (PZZ)

Označení části: **D.1.1. 3**

Název objektu:

PZS přejezdu P7971 v km 111,590

Označení objektu/komplexu:
PS 11-01-31

Název přílohy:

Rozhledové poměry

Číslo přílohy: **2. 012**

Název dílčí části přílohy:

PZS v km 111,590 (P7971)

Paré:

Kraj:

Zlínský

Katastrální území:

Drslavice [632643]

TUDU:

230234

Stupeň dokumentace:

DUSP

Datum zpracování:

19.03.2022

Formáty:

3 x A4

Měřítko:

1:500

S-kód:

S 6 2 1 8 0 0 2 1 4

Stupeň dokumentace:

Část:

D U S P

Objekt:

P 7 9 7 1

Podoboj:

S 1 1 0 1 3 1

Příloha:

X 2 0 1 2 0 0 0

Revize:

Prostor pro další informace