
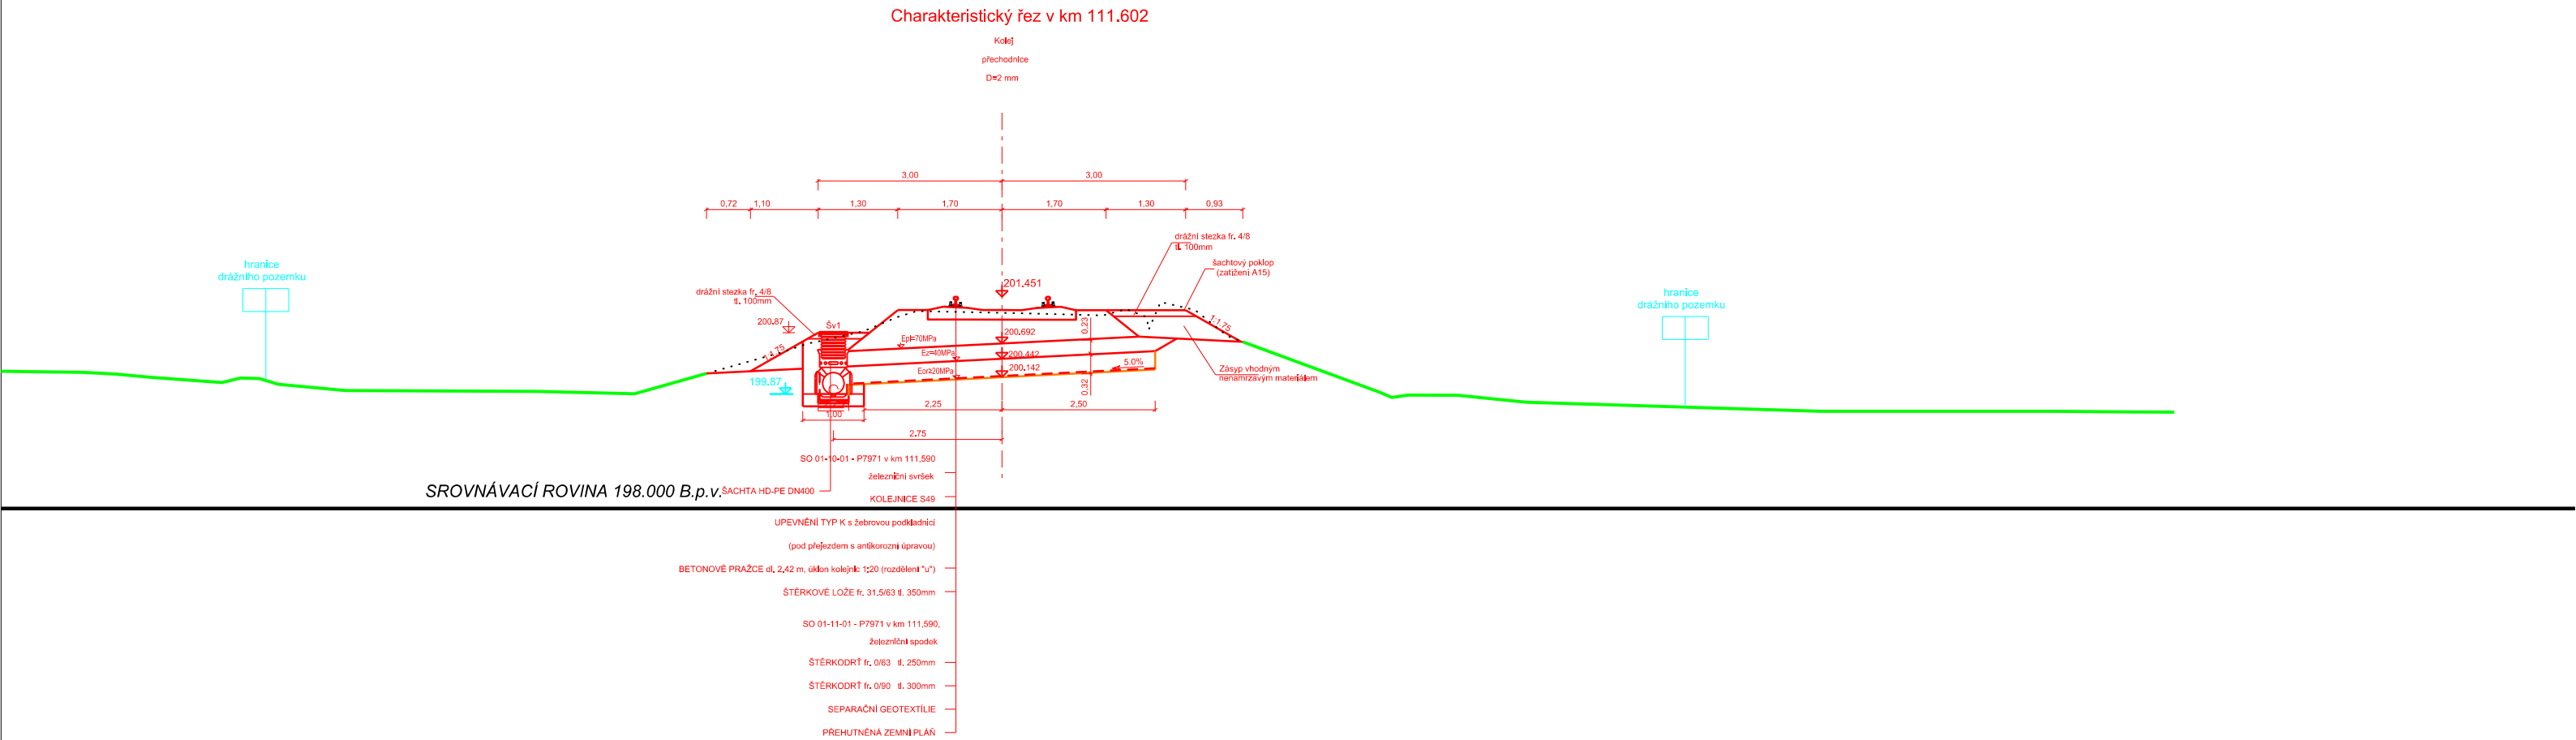


Vzorové příčné řezy  
přejezd 7971 měřítko 1:50

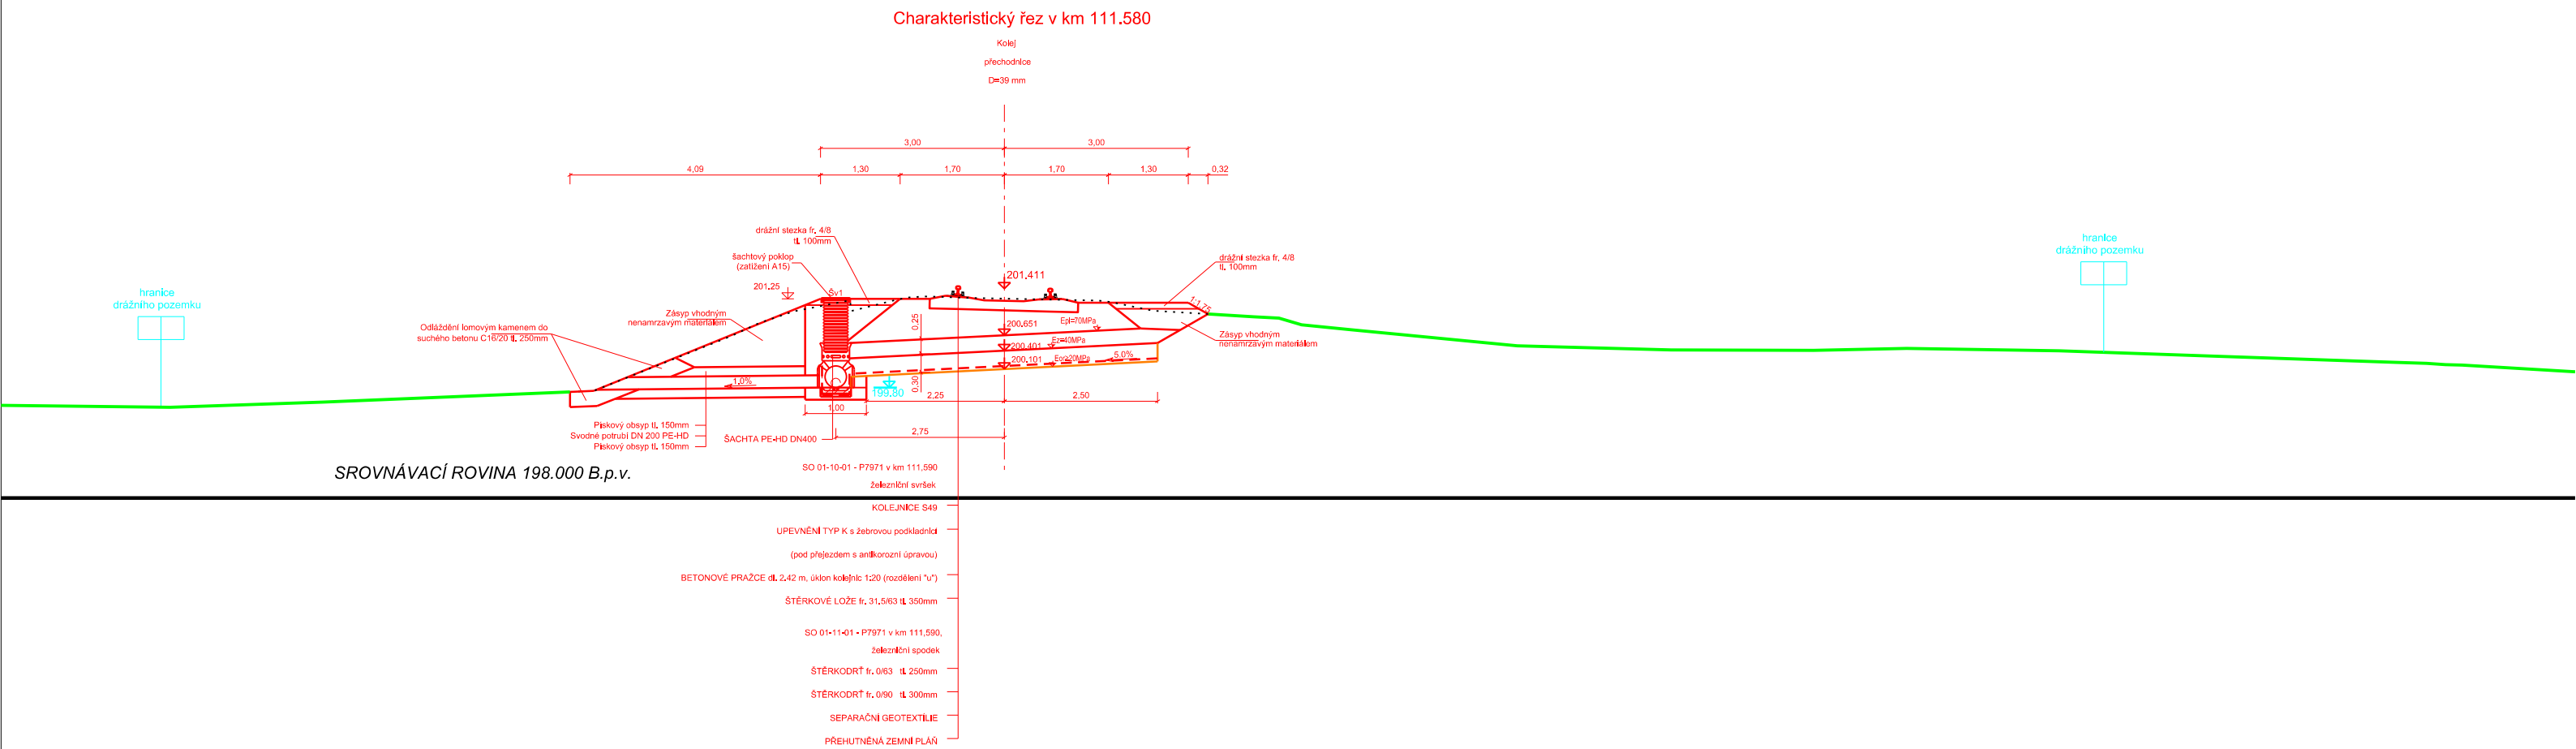

|  |   |  |   |   |  |   |
|--|---|--|---|---|--|---|
| <div>Ministerstvo dopravy<br/>Státní fond dopravní<br/>infrastruktury</div> <div></div> |   |  |   |   |  |   |
| <div>Orientační schéma:</div> <div></div>  |   |  |   |   |  |   |
| <div>Razítko oprávněné osoby:</div> <div></div>  |   |  |   |   |  |   |
| <div>Podpis: Datum:</div>  |   |  |   |   |  |   |
| <div>Revize:</div> <div>000</div>  | <div>Datum:</div> <div>03/2022</div>                        | <div>Popis:</div> <div>Definitivní odevzdání dokumentace</div>   | <div>Kontroloval:</div> <div>Ing. Matěj Darda</div>   |   |  |   |
| <div>Stavebník/Investor:</div> <div>Adresa:</div> <div>Zástupce investora:</div> <div>Adresa:</div>  |   | <div>Správa železnic, státní organizace</div> <div>Dlážděná 1003/7, 110 00 Praha 1</div> <div>Stavební správa východ</div> <div>Nerudova 1, 779 00 Olomouc</div> | <div></div> <div>SPRÁVA<br/>ŽELEZNIC</div> |   |  |   |
| <div>Zhotovitel stavby:</div> <div>Adresa:</div> <div>Kontakt:</div>   |   | <div>SB projekt s.r.o.</div> <div>Kasárenská 4063/4, 695 01 Hodonín</div> <div>T: +420 725 528 626</div> <div>E: info@sbprojekt.cz]</div>                        | <div></div> <div>SB projekt</div>          |   |  |   |
| <div>Zhotovitel objektu:</div> <div>Adresa:</div> <div>Kontakt:</div>  |   | <div>MORAVIA CONSULT Olomouc a.s.</div> <div>Legionářská 1085/8, 779 00 Olomouc</div> <div>T: +420 585 570 444</div> <div>E: moravia@moravia.cz</div>            | <div></div> <div>MCO</div>                |   |  |   |
| <div>Hlavní projektant (HIP):</div> <div>Ing. Marian Kiss</div>  |   | <div>Specialista:</div> <div>Ing. Matěj Darda</div>  | <div>Odpovědný projektant:</div> <div>Ing. Matěj Darda</div>  | <div>Zpracovatel:</div> <div>Ing. Matěj Darda</div>                                 |  |   |
| <div>Název stavby/akce:</div>  |   | <div>Doplnění závor na přejezdu<br/>v km 111,590 (P7971)<br/>trati Brno – Vlárský průsmyk</div>  | <div>Označení (S-kód):</div> <div>S621800214</div>  |   |  |   |
| <div>Název části:</div>  |   | <div>Kolejový svršek a spodek</div>  | <div>Označení zhotovitele:</div> <div>2103038-01</div>  |   |  |   |
| <div>Název objektu:</div>  |   | <div>Železniční svršek a spodek v km 111,590</div>   | <div>Označení objektu/komplexu:</div> <div>SK 11-21-02</div>  |   |  |   |
| <div>Název přílohy:</div>  |   | <div>Vzorové příčné řezy</div>   | <div>Číslo přílohy:</div> <div>2. 003</div>   |   |  |   |
| <div>Název dílčí části přílohy:</div>  |   | <div>Paré:</div>   |   |   |  |   |
| <div>Kraj:</div> <div>Zlínský</div>  | <div>Katastrální území:</div> <div>Dřslavice [632643]</div> | <div>TUDU:</div> <div>230234</div>   |   |   |  |   |
| <div>Stupeň dokumentace:</div> <div>DUSP</div>   | <div>Datum zpracování:</div> <div>19.03.2022</div>          | <div>Formáty:</div> <div>3 x A4</div>  | <div>Měřítko:</div> <div>1:100</div>  |   |  |   |
| <div>S-kód:</div> <div>S 6 2 1 8 0 0 2 1 4 - D U S P - D 2 1 0 1 - S K 1 1 2 1 0 2 - x x - 2 - 0 0 3 - 0 0 0</div>   |   | <div>Stupeň dokumentace: Část:</div> <div>D U S P - D 2 1 0 1 - S K 1 1 2 1 0 2 - x x - 2 - 0 0 3 - 0 0 0</div>  | <div>Objekt:</div> <div>D 2 1 0 1 - S K 1 1 2 1 0 2 - x x - 2 - 0 0 3 - 0 0 0</div>   | <div>Podoba:</div> <div>D 2 1 0 1 - S K 1 1 2 1 0 2 - x x - 2 - 0 0 3 - 0 0 0</div> | <div>Příloha:</div> <div>D 2 1 0 1 - S K 1 1 2 1 0 2 - x x - 2 - 0 0 3 - 0 0 0</div> | <div>Revize:</div> <div>D 2 1 0 1 - S K 1 1 2 1 0 2 - x x - 2 - 0 0 3 - 0 0 0</div> |
| <div>[Prostor pro další informace]</div>   |   |  |   |   |  |   |