



Půdorys

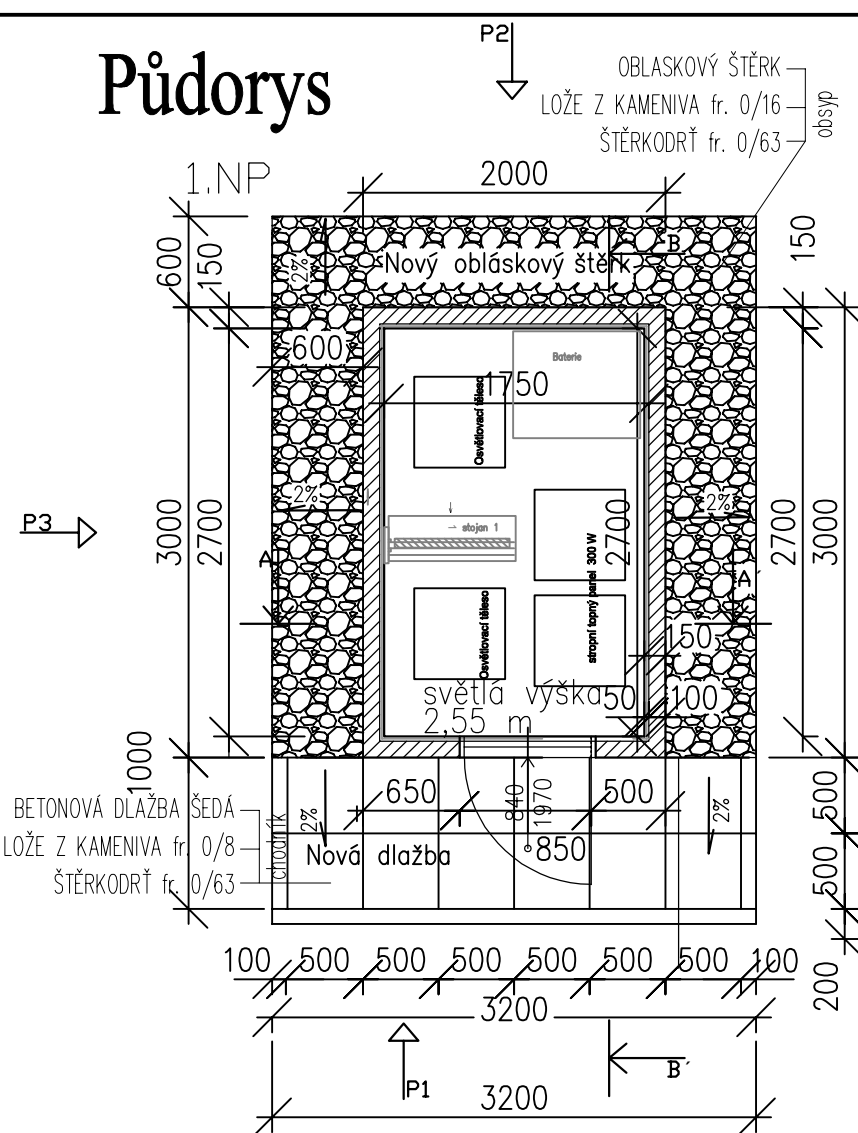


Střecha

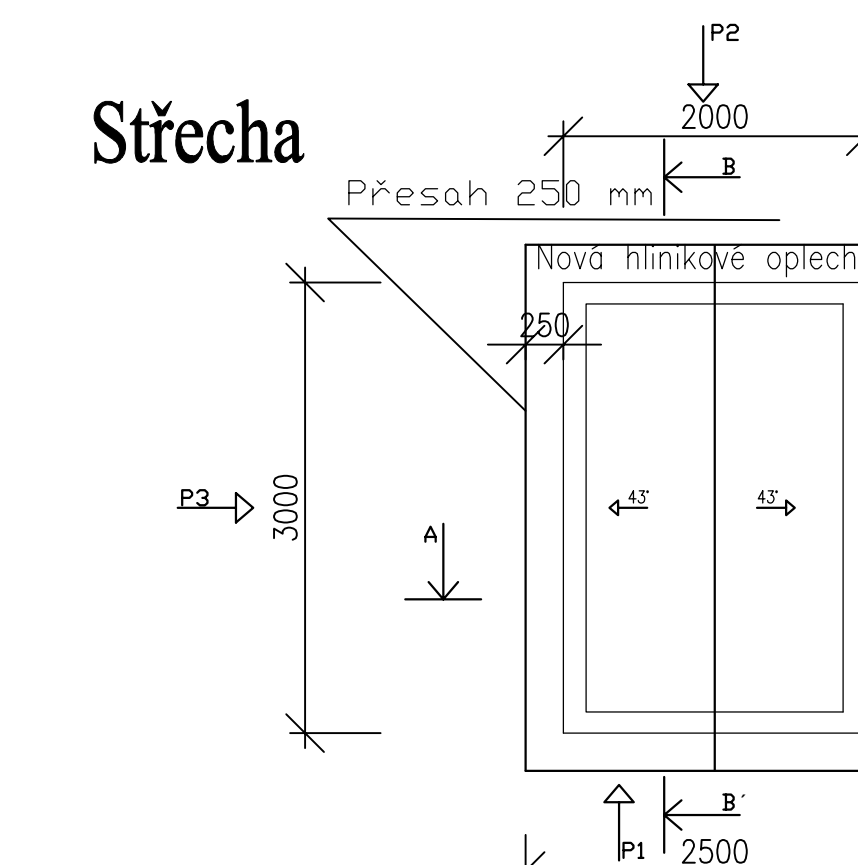


Nová krytina(hliníková-tmavě červená, laťování 40x60+kontralatě včetně pojistné folie(např:Dekten Multi-pro II, Tyvek soft)

Pohledy

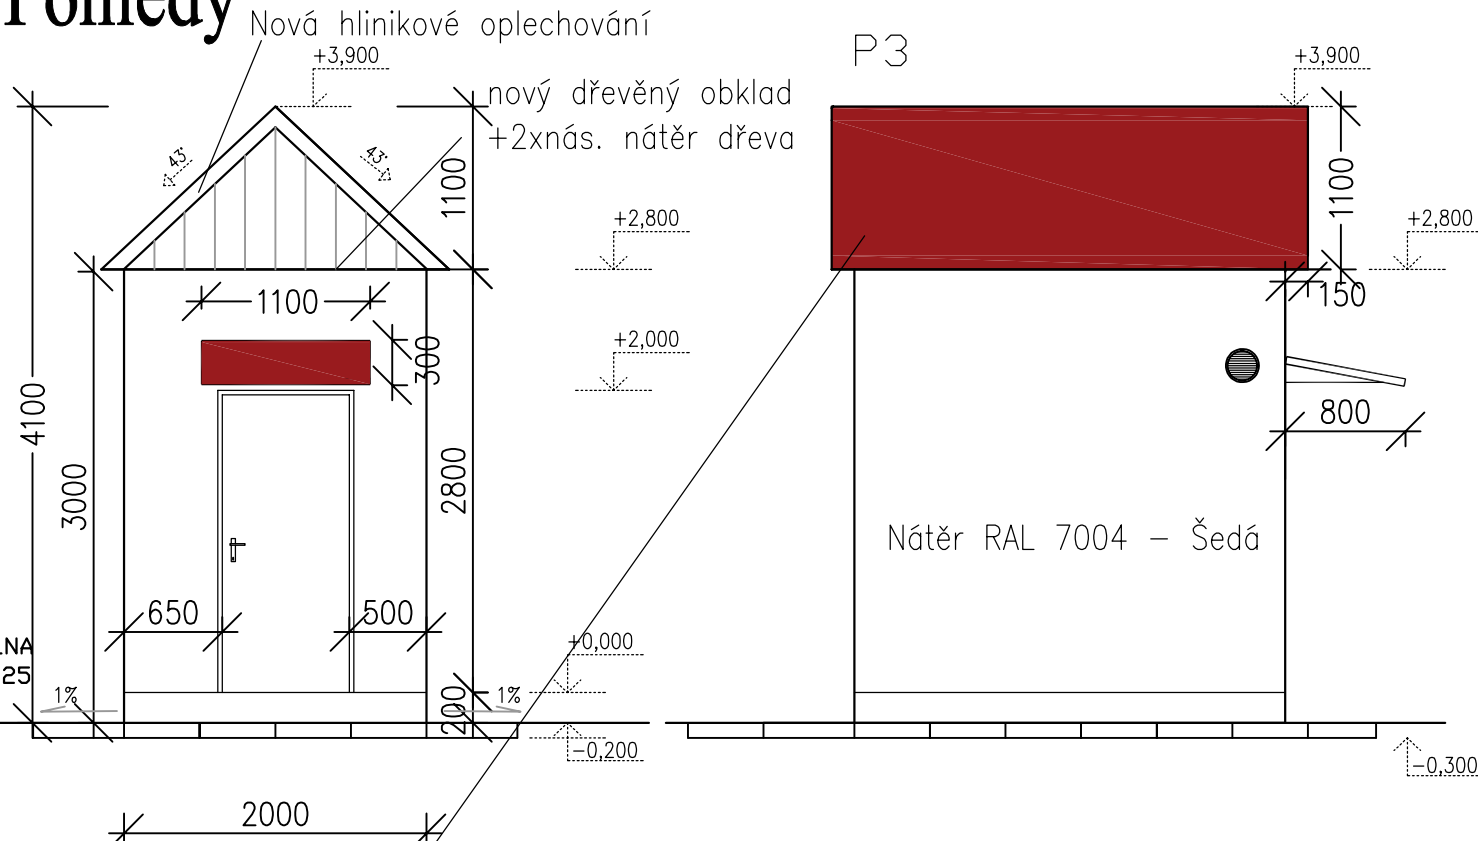


Pohledy

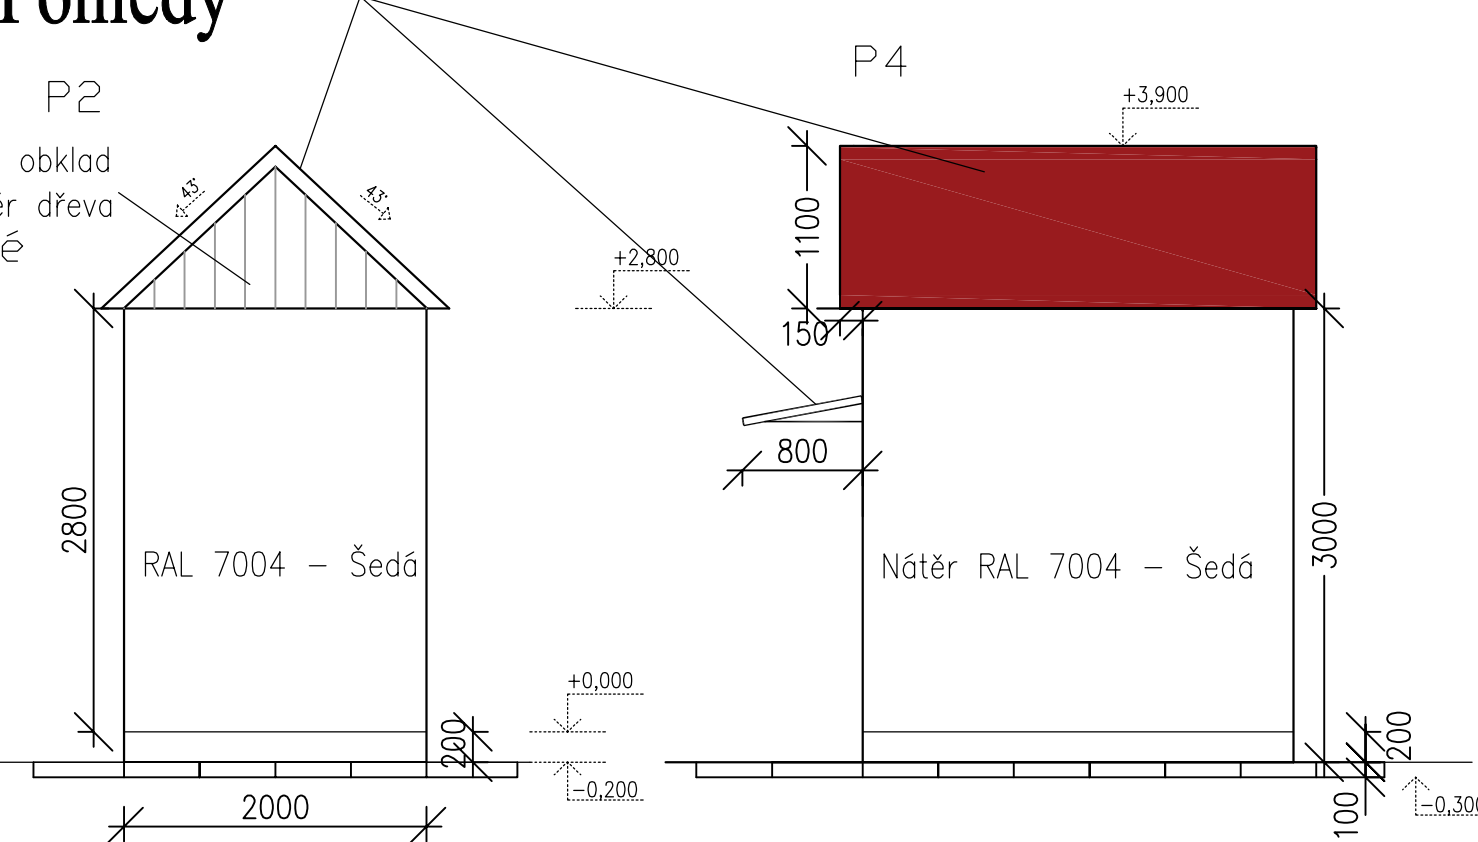

Legenda materiálu

- Lehčený beton
- TI - Minerální vlna

Detail skladby-stávající

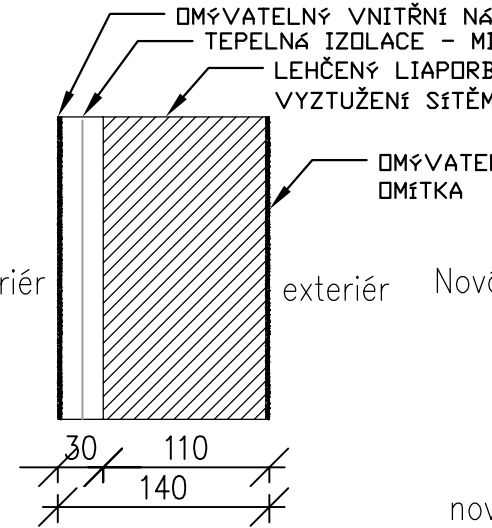


Detail rekonstruované střechy



- 1 Stávající krokve a cel.pobití
- 2 Pojistná folie
- 3 Kontralatě 40x60mm
- 4 Latě pod plech(60x40mm) dle výrobce plechu(cca 300-400mm)
- 5 Hliníkový krytina



Ministerstvo dopravy  
Státní fond dopravní infrastruktury

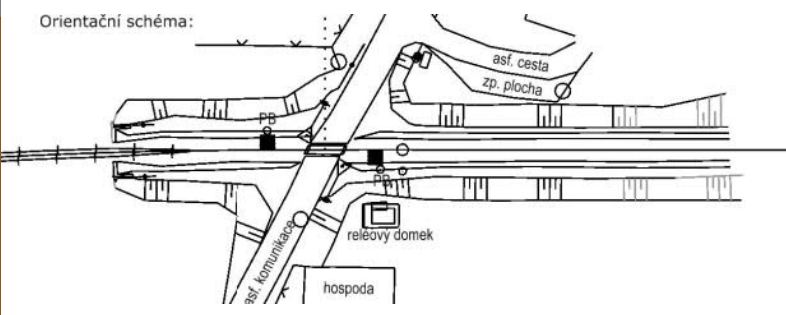Razítko oprávněné osoby:



Revize:	Datum:	Popis:	Kontroloval:
000	19.3.2022	Definitivní odevzdání dokumentace	Ing. Vladimír Vavřín

Stavebník/Investor:	Správa železnic, státní organizace	
Adresa:	Dlažďená 1003/7, 110 00 Praha 1	
Zástupce investora:	Stavební správa východ	
Adresa:	Nerudova 1, 779 00 Olomouc	

Zhotovitel stavby:	SB projekt s.r.o.			
Adresa:	Kasárenská 4063/4, 695 01 Hodonín			
Kontakt:	T: +420 725 528 626 E: info@sbprojekt.cz			
Zhotovitel objektu:	MORAVIA CONSULT Olomouc a.s.			
Adresa:	Legionářská 1085/8, 779 00 Olomouc			
Kontakt:	T: +420 585 570 444 E: moravia@moravia.cz			
Hlavní projektant (HIP):	Specialista:	Odpovědný projektant:	Zpracovatel:	
Ing. Marian Kiss	Ing. Matěj Darda	Ing. Vladimír Vavřín	Ing. Vladimír Vavřín	

Název stavby/akce:		Doplnění závor na přejezdu v km 111,590 (P7971) trati Brno – Vlárský průsmyk										Označení (S-kód): S621800214					
Název části:		Pozemní stavební objekty provozních a technologických										Označení části: D.2.2					
Název objektu:		Oprava releového domku PZS P7971										Označení objektu/komple SO 11-72-					
Název přílohy:		Půdorys a pohledy-nový stav										Číslo přílohy: 2. 1					
Název dílčí části přílohy:		km 111,590										Paré:					
Kraj:		Katastrální území:					TUDU:										
Zlínský		Drslavice [632643]					230234										
Stupeň dokumentace:		Datum zpracování:			Formáty:			Měřítka:									
DUSP		19.03.2022			3 x A4			1:50									
S-kód:		Stupeň dokumentace:			Část:			Objekt:			Podobjekt:			Příloha:		Revize:	
S621800214		DUSP			D.2.2.01			S0117201			-			-2-		103	