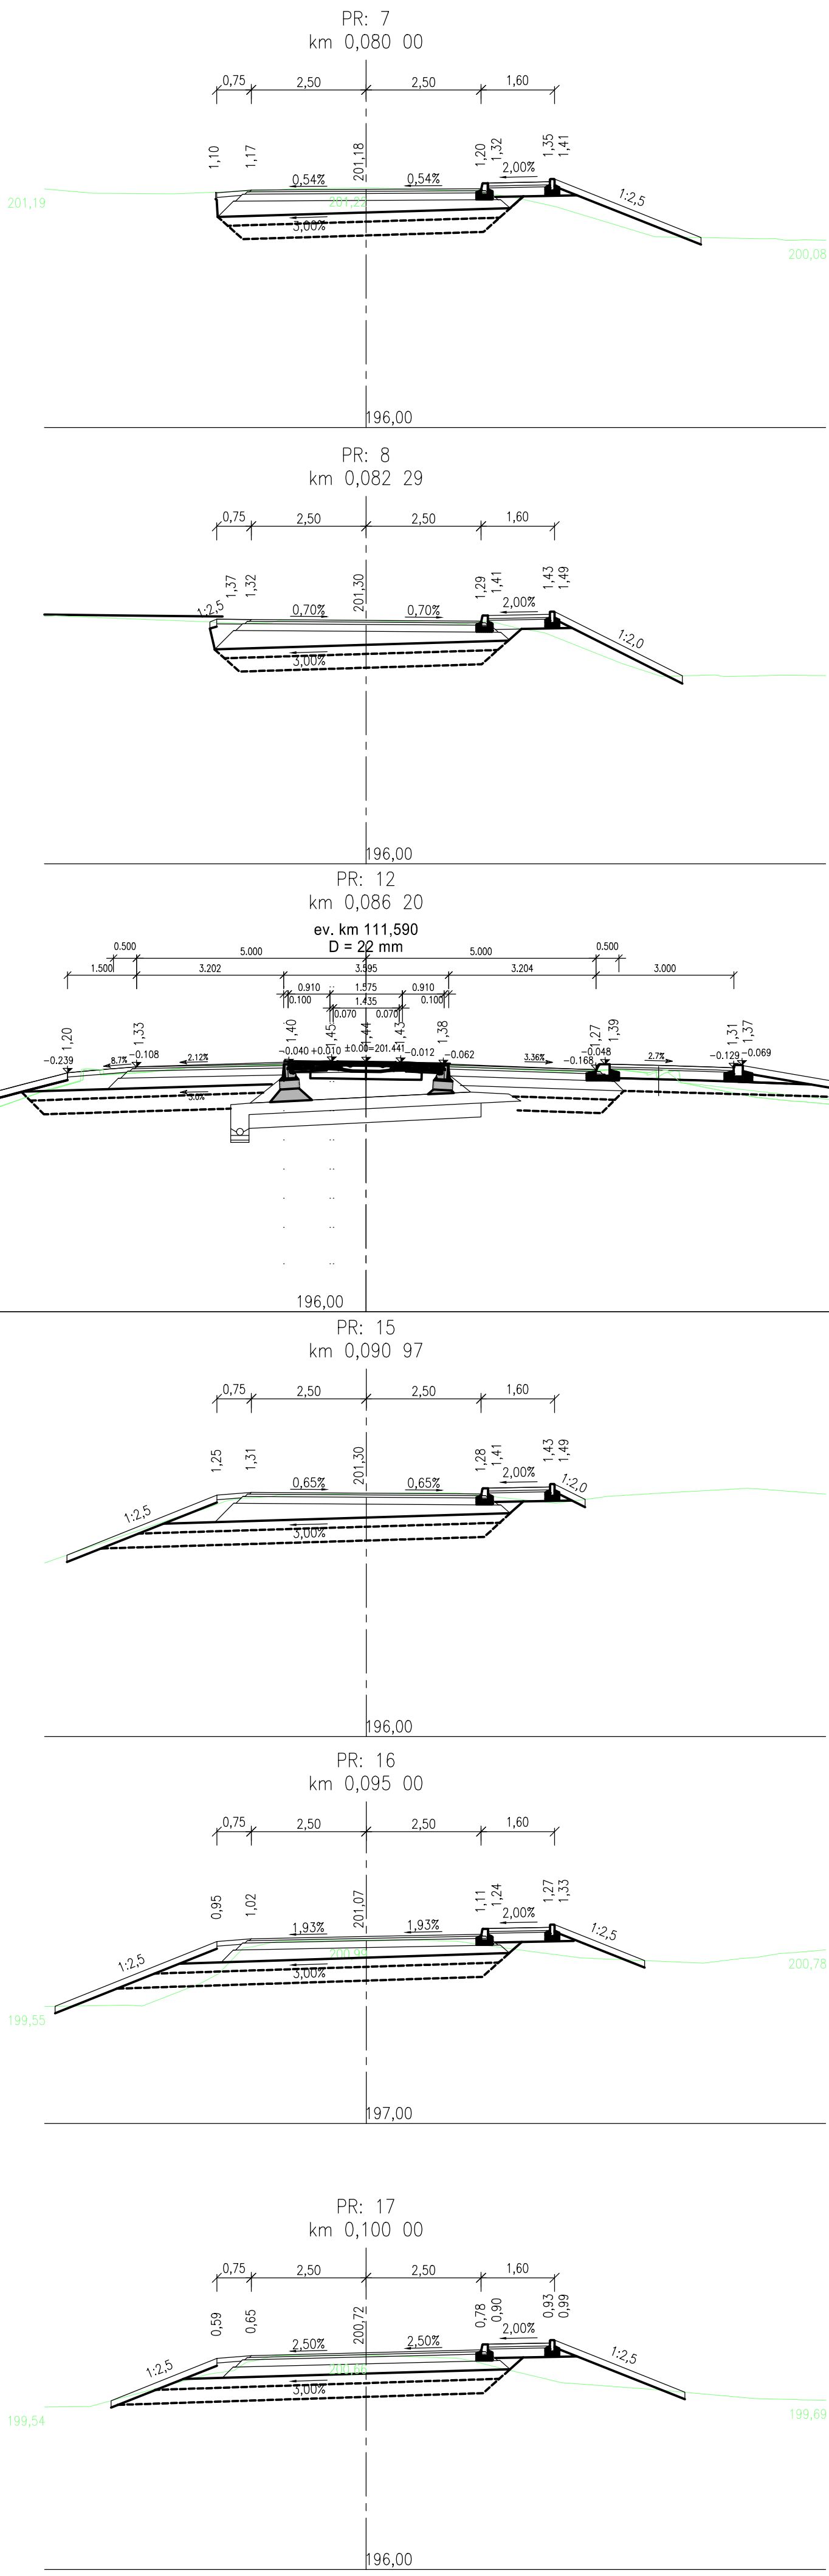
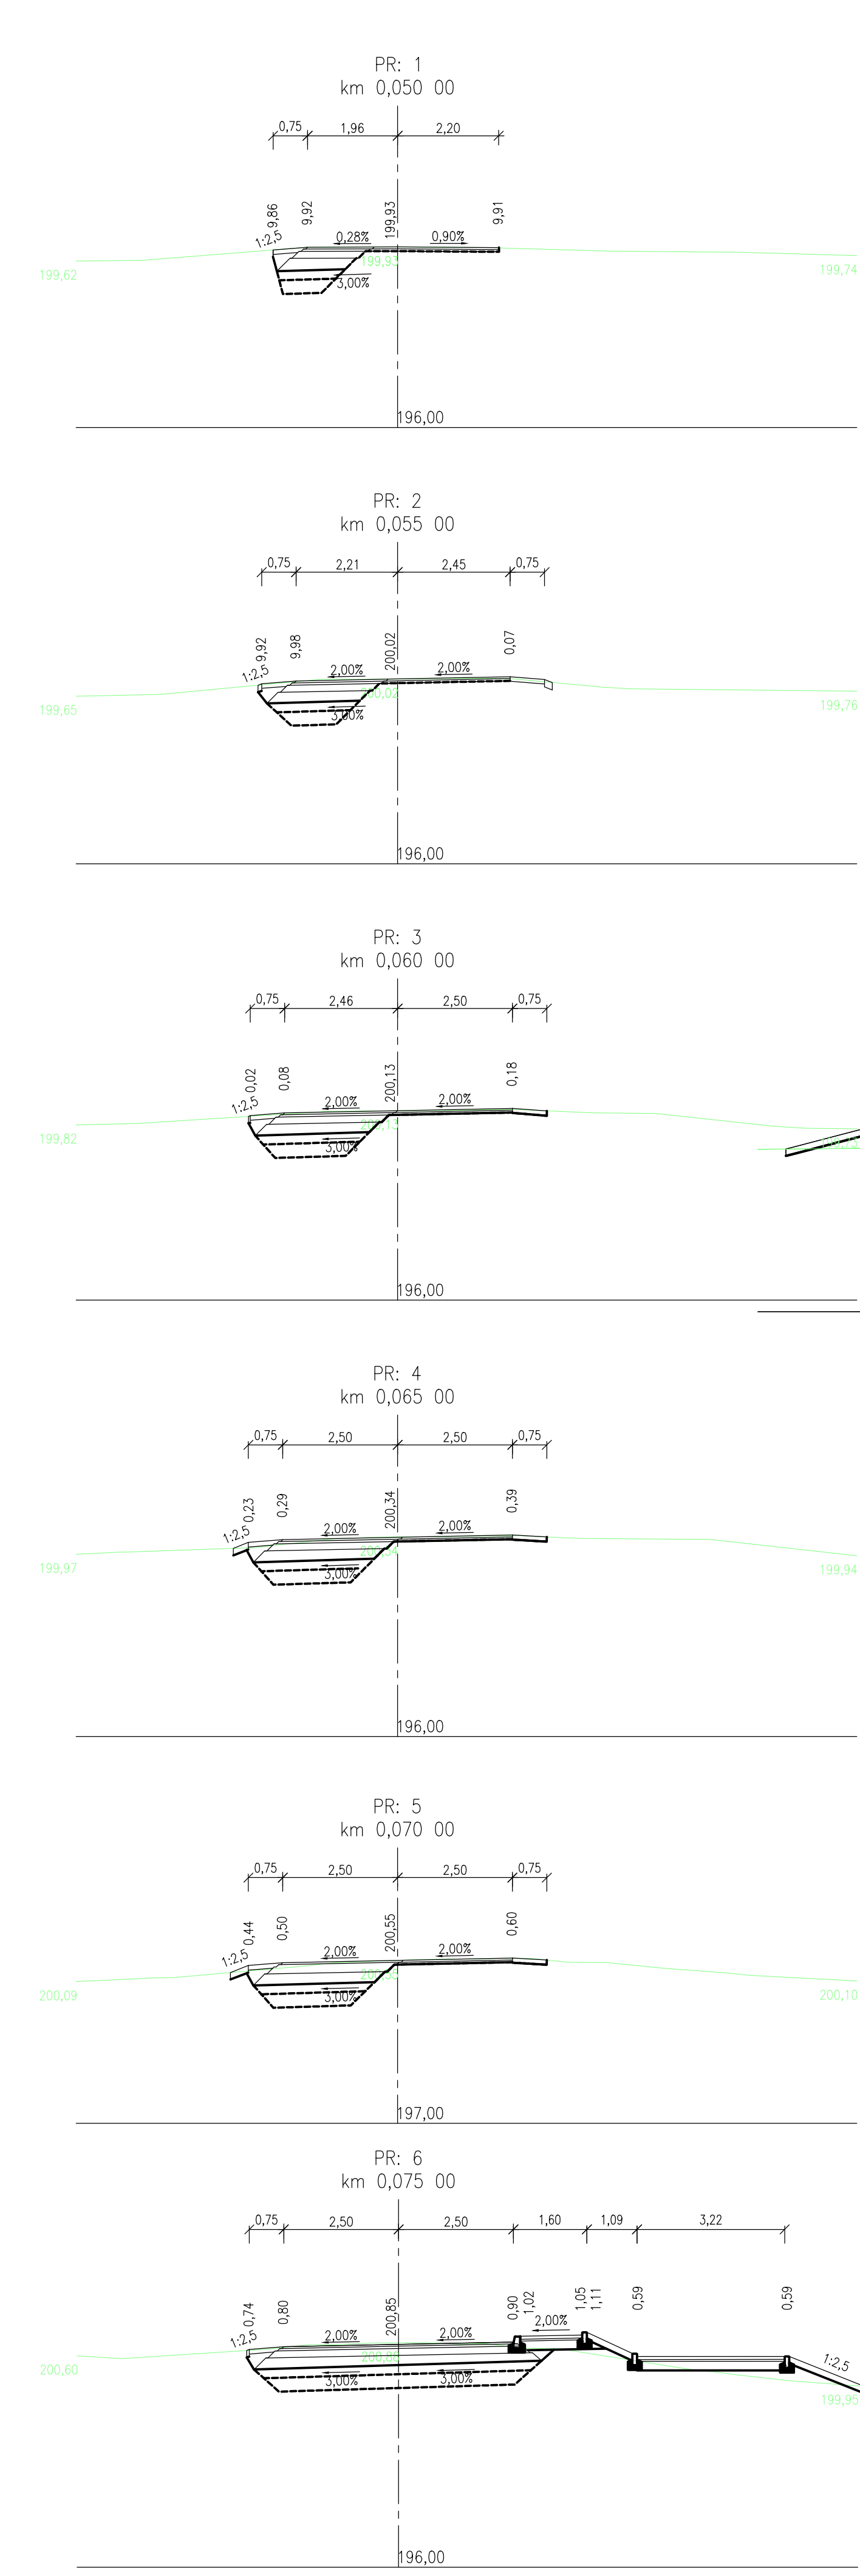


[illegible]

Orientační schéma:		Razítko oprávněné osoby:	
Revize:	Datum:	Popis:	Kontroloval:
000	19.03.2022	Definitivní odevzdání dokumentace	Ing. Pavel Guráš

Stavebník/Investor:	Správa železnic, státní organizace		
Adresa:	Dlážděná 1003/7, 110 00 Praha 1		
Zástupce investora:	Stavební správa východ		
Adresa:	Nerudova 1, 779 00 Olomouc		

Zhotovitel stavby:	SB projekt s.r.o.
Adresa:	Kasárenská 4063/4, 695 01 Hodonín
Kontakt:	T: +420 725 528 626 E: info@sbprojekt.cz]
Zhotovitel objektu:	MORAVIA CONSULT Olomouc a.s.
Adresa:	Legionářská 1085/8, 779 00 Olomouc
Kontakt:	T: +420 585 570 444 E: moravia@moravia.cz
Hlavní projektant (HIP):	Specialista:
Ing. Marian Kiss	Ing. Tomáš Kureja

Název stavby/akce:	Doplnění závor na přejezdu v km 111,590 (P7971) trati Brno – Viářský průmysk	Označení (S-kód): S621800214
Název části:	D.2.1.3 Přejezdy a přechody	Označení zhotovitele: 2103038-01
Název objektu:	Žel. přejezd P7971 v km 111.590	Označení části: D.2.1.3
Název přílohy:	Charakteristické příčné řezu komunikace	Označení objektu/komplexu: SO 11-13-01
Název dílčí části přílohy:	od km 0,050 po km 0,120	Číslo přílohy: 2. 0.4.1
Kraj:	Katastrální území:	Paré:
Zlínský	Drslavice [632643]	TUDU: 230234
Stupeň dokumentace:	Datum zpracování:	Formáty:
DUSP	19.03.2022	3 x A4
		Měřítka: 1:50

S-odr:	Stupeň dokumentace:	Číslo:	Objekt:	Podobajekt:	Příloha:	Revize:
S 6 2 1 8 0 0 2 1 4	D U S P	0 2 1 0 3	S 0 1 2 1 3 0 1	X	2	0 4 1
(Prostor pro další informace)						