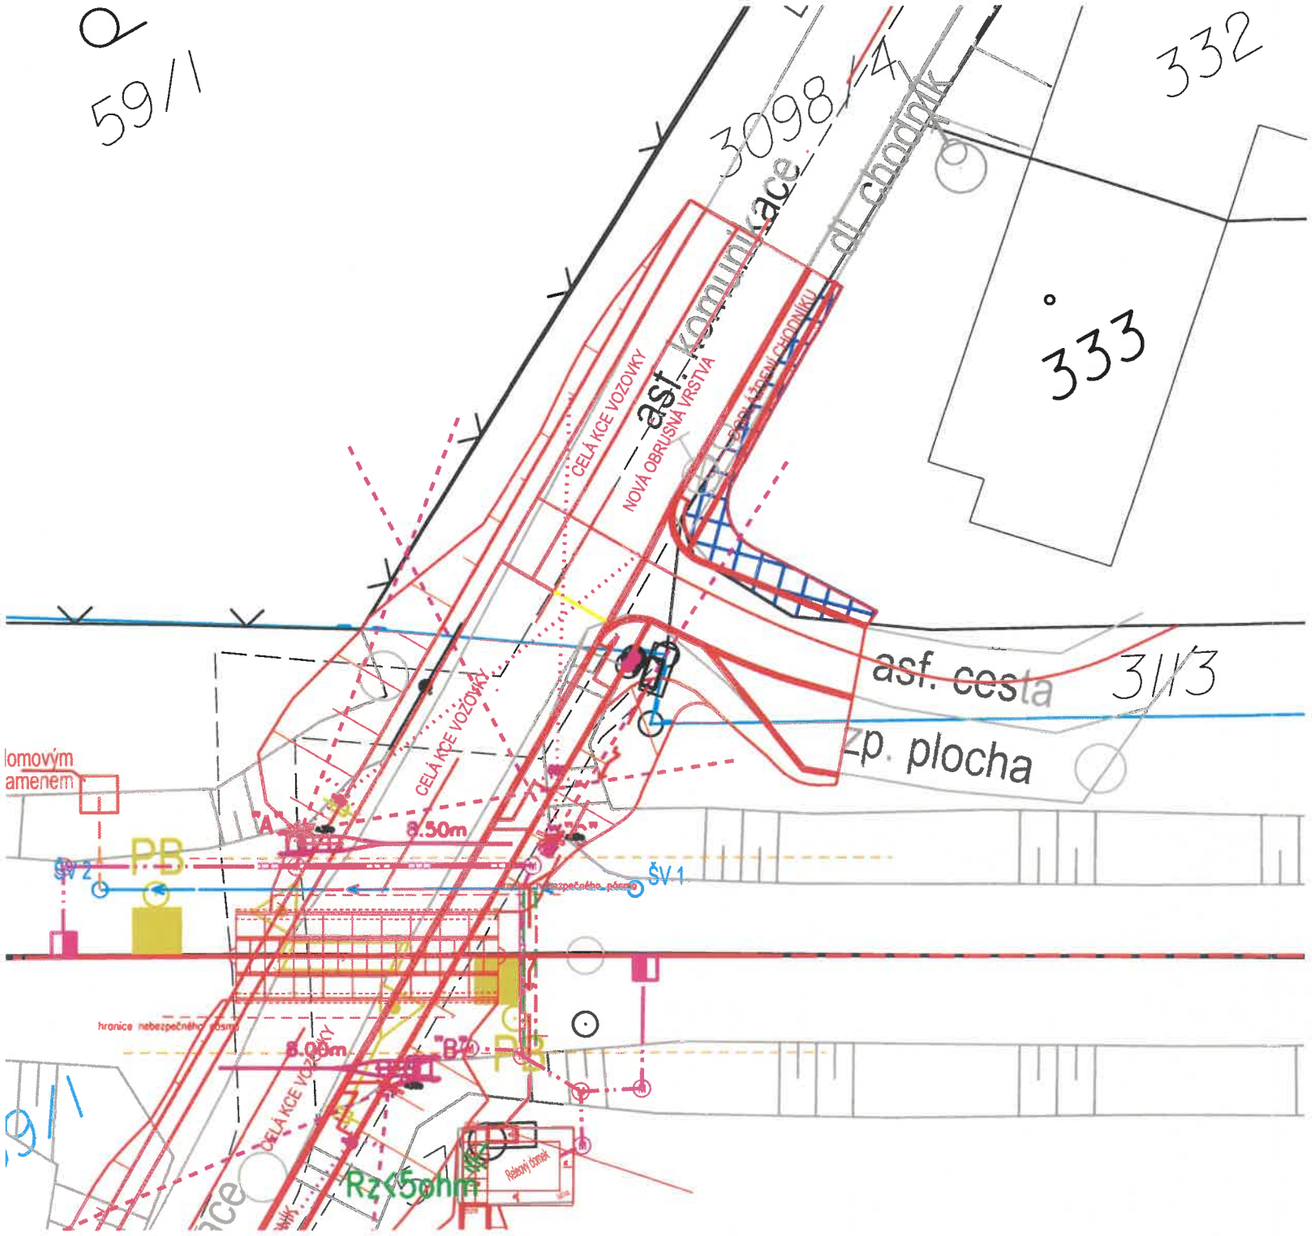

Legenda hranice katastru nemovistostí

- hranice katastru nemovitostí / číslo pozemku
- hranice pozemku dráhy Správa železnic, státní organizace
- vnitřní kresba k.n. / slučková čára
- osa koleje
- Pozemek ve vlastnictví Martina Hrubože – dočasný zábor – (úpravy stávající komunikace, chodníku)

Členění stavby na PS a SO:

D.1.1.3 Přejezdové zabezpečovací zařízení
PS 11-01-31 PZS přejezdu P7971 v km 111,590

D.2.1.1 Kolejový svršek a spodek
SO 11-10-01 Železniční svršek v km 111,590
SO 11-11-01 Železniční spodek v km 111,590

D.2.1.3. Přejezdy a přechody
SO 11-13-01 Žel. přejezd P7971 v km 111,590

D.2.2.1 Pozemní stavební objekty
SO 11-72-01 Oprava reléového domku PZS P7971

D.2.3.6 Rozvody vn, nn, osvětlení a dálkové ovládání odpojovačů
SO 11-86-01 Elektrická přípojka PZZ

Souhlas s provedením stavby:

Na p.č. st. 333 k.ú Drslavice

Martin Hruboš
č. p. 168
687 33 Drslavice

tel. kontakt: 734447381

V Drslavicích dne 2.2.2022

podpis: Martin Hruboš

Ministerstvo dopravy
Státní fond dopravní infrastruktury

Orientační schéma:

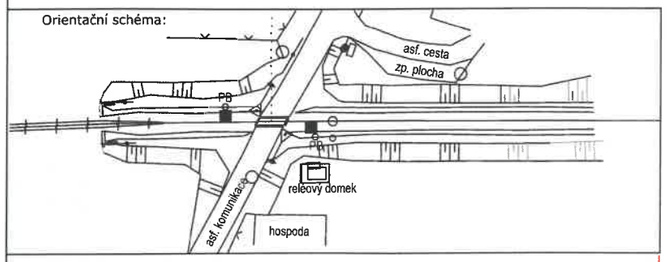

Razítko oprávněné osoby:

Podpis: Datum:

Revize:	Datum:	Popis:	Kontroloval:
P01	19.1.2022	Dokumentace na připomínky	Ing. Marian Kiss

Stavebník/Investor:	**Správa železnic, státní organizace**
Adresa:	Dlážděná 1003/7, 110 00 Praha 1
Zástupce investora:	Stavební správa východ
Adresa:	Nerudova 1, 779 00 Olomouc

SPRÁVA ŽELEZNIC

Zhotovitel stavby:	**SB projekt s.r.o.**
Adresa:	Kasárenská 4063/4, 695 01 Hodonín
Kontakt:	T: +420 725 528 626 E: info@sbprojekt.cz]
Zhotovitel objektu:	**SB projekt s.r.o.**
Adresa:	Kasárenská 4063/4, 695 01 Hodonín
Kontakt:	T: +420 725 528 626 E: info@sbprojekt.cz]

SB projekt

Hlavní projektant (HIP):	Specialista:	Odpovědný projektant:	Zpracovatel:
Ing. Marian Kiss	Ing. Marian Kiss	Ing. Marian Kiss	Ing. Marian Kiss

Název stavby/akce:	**Doplnění závor na přejezdu v km 111,590 (P7971) trati Brno – Vlárský průsmyk**		Označení (S-kód): S621800214
			Označení zhotovitele: 2103038-01
Název části:	Situační výkresy		**C.**
Název objektu:			Označení objektu/komplexu:
Název přílohy:	Zábor na pozemku		Číslo přílohy: **C.4.2**
Název dílčí části přílohy:	st. 333 - Hruboš Martin		Paré:
Kraj: Zlínský	Katastrální území: Drslavice [632643]	TUDU: 230234	
Stupeň dokumentace: DUSP	Datum zpracování: 19.03.2022	Formáty: A3	Měřítko: 1:250

S-kód: S6218021 4 | Stupeň dokumentace: DUSP | Část: C0402 | Objekt: XXXXXXX | Podobjekt: XX | Příloha: XXXXX | Revize: P00

[Prostor pro další informace]