Katastrální situační výkres
km 97,400 - 99,200
M 1:1000

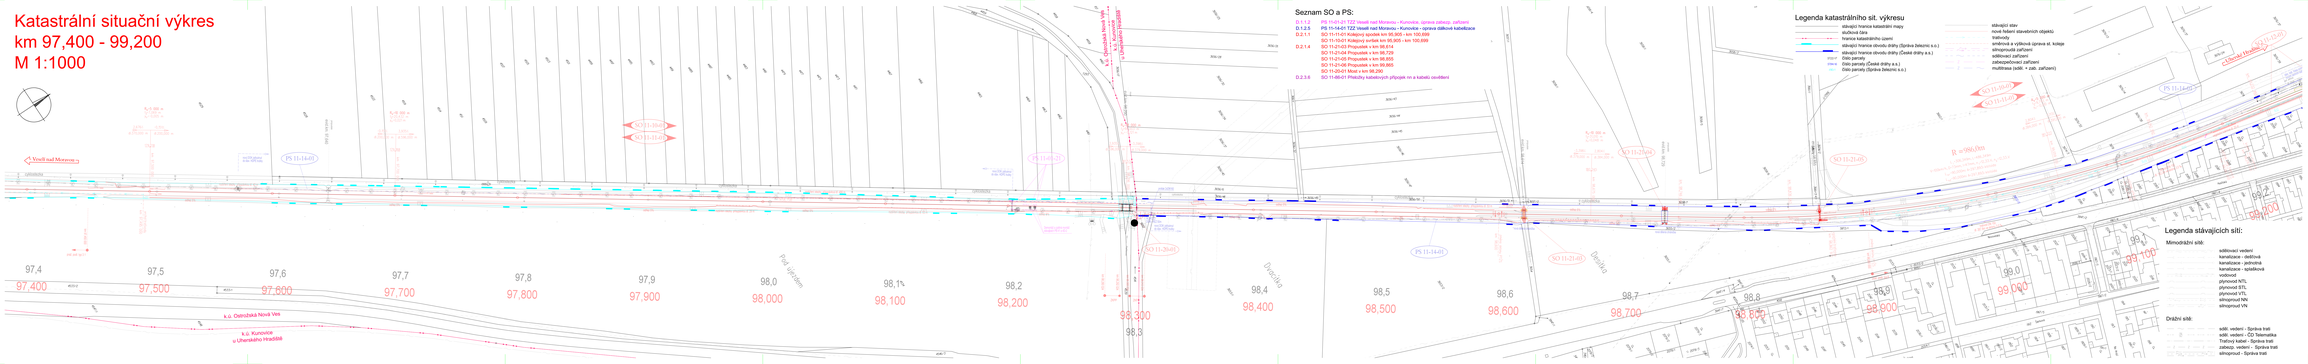

Seznam SO a PS:

D.1.1.2	PS 11-01-21 TZZ Veselí nad Moravou – Kunovice, úprava zabezp. zařízení
D.1.2.5	PS 11-14-01 TZZ Veselí nad Moravou – Kunovice – úprava dálkové kabeláže
D.2.1.1	SO 11-11-01 Kolejový svršek km 95,900 – km 100,699
	SO 11-13-01 Kolejový svršek km 95,900 – km 100,699
D.2.1.4	SO 11-21-03 Propustek v km 96,614
	SO 11-21-04 Propustek v km 96,729
	SO 11-21-05 Propustek v km 98,855
	SO 11-21-06 Propustek v km 99,865
	SO 11-20-01 Most v km 98,290
D.2.3.6	SO 11-86-01 Přeložky kabelových přípojek mn a kabelů sdružení

Legenda katastrálního sit. výkresu

- stávající hranice katastrální mapy
- stočená čára
- hranice katastrálního území
- stávající hranice obvodu dráhy (Správa železnic s.o.)
- stávající hranice obvodu dráhy (České dráhy a.s.)
- číslo parcely
- číslo parcely (České dráhy a.s.)
- číslo parcely (Správa železnic s.o.)

- stávající stav
- nově řešení stavebních objektů
- trafostuly
- smrková a výžková zpráva sl. kolejе
- stávající zařízení
- zabezpečovací zařízení
- zabezpečovací zařízení
- multimasa (sdělk. + zab. zařízení)

Legenda stávajících sítí:

Mimodrážní sítě:

- sdělovací vedení
- kanalizace - dešťová
- kanalizace - jednotná
- kanalizace - splašková
- vodovod
- plynovod NTL
- plynovod STL
- plynovod VTL
- silnoproud NN
- silnoproud VN

Drážní sítě:

- sdělt. vedení - Správa tratí
- sdělt. vedení - ČD Telematika
- Traťový kabel - Správa tratí
- zabezp. vedení - Správa tratí
- silnoproud - Správa tratí

			ČÍSLO SOUPRAVY:
REVIZE Č.	DATUM	ZMĚNA	

MORAVIA CONSULT Olomouc a.s.
LEGIONÁŘSKÁ 1049/4 , 779 00 Olomouc
tel.: +420 585 575 444
fax: +420 585 224 224
e-mail: moravia@moravia.cz
http://www.moravia.cz

OBJEDNATEL:	Správa Železnic, státní organizace Centrum pro řízení provozu a dopravní cestu Oblastní ředitelství Olomouc, Nerudova 1, 779 00 Olomouc
HLAVNÍ INŽENÝR PROJEKTU:	VEDOUCÍ TÝMU: ING. IVO ZVĚŘINA
ODPOVĚDNÝ PROJ. OBJ., PS:	KONTROLOVAL: ZDENĚK KRAUS
KRAJ, OKRESY:	ING. IVO ZVĚŘINA OSOBU, UKRÝVAJÍCÍ ELEKTRINU VLASTNÍCE

Oprava trati v úseku Kunovice – Veselí nad Moravou – aktualizace PD	DIM. ČÍSLO MĚŘ.: 23-026-221-TP ÚZEL: AKTUALIZACE DUSP DATUM: ČERVEN 2023 FORMÁT: 10 A4 MĚŘÍTKO: 1:1000
C. Situační výkresy	
Katastrální situační výkres km 97,400 - 99,200	ČÁST: C.2 POŘ.Č.: 2