


SCHÉMA ŽLABOVÉ A TRUBKOVÉ PŘÍPRAVY

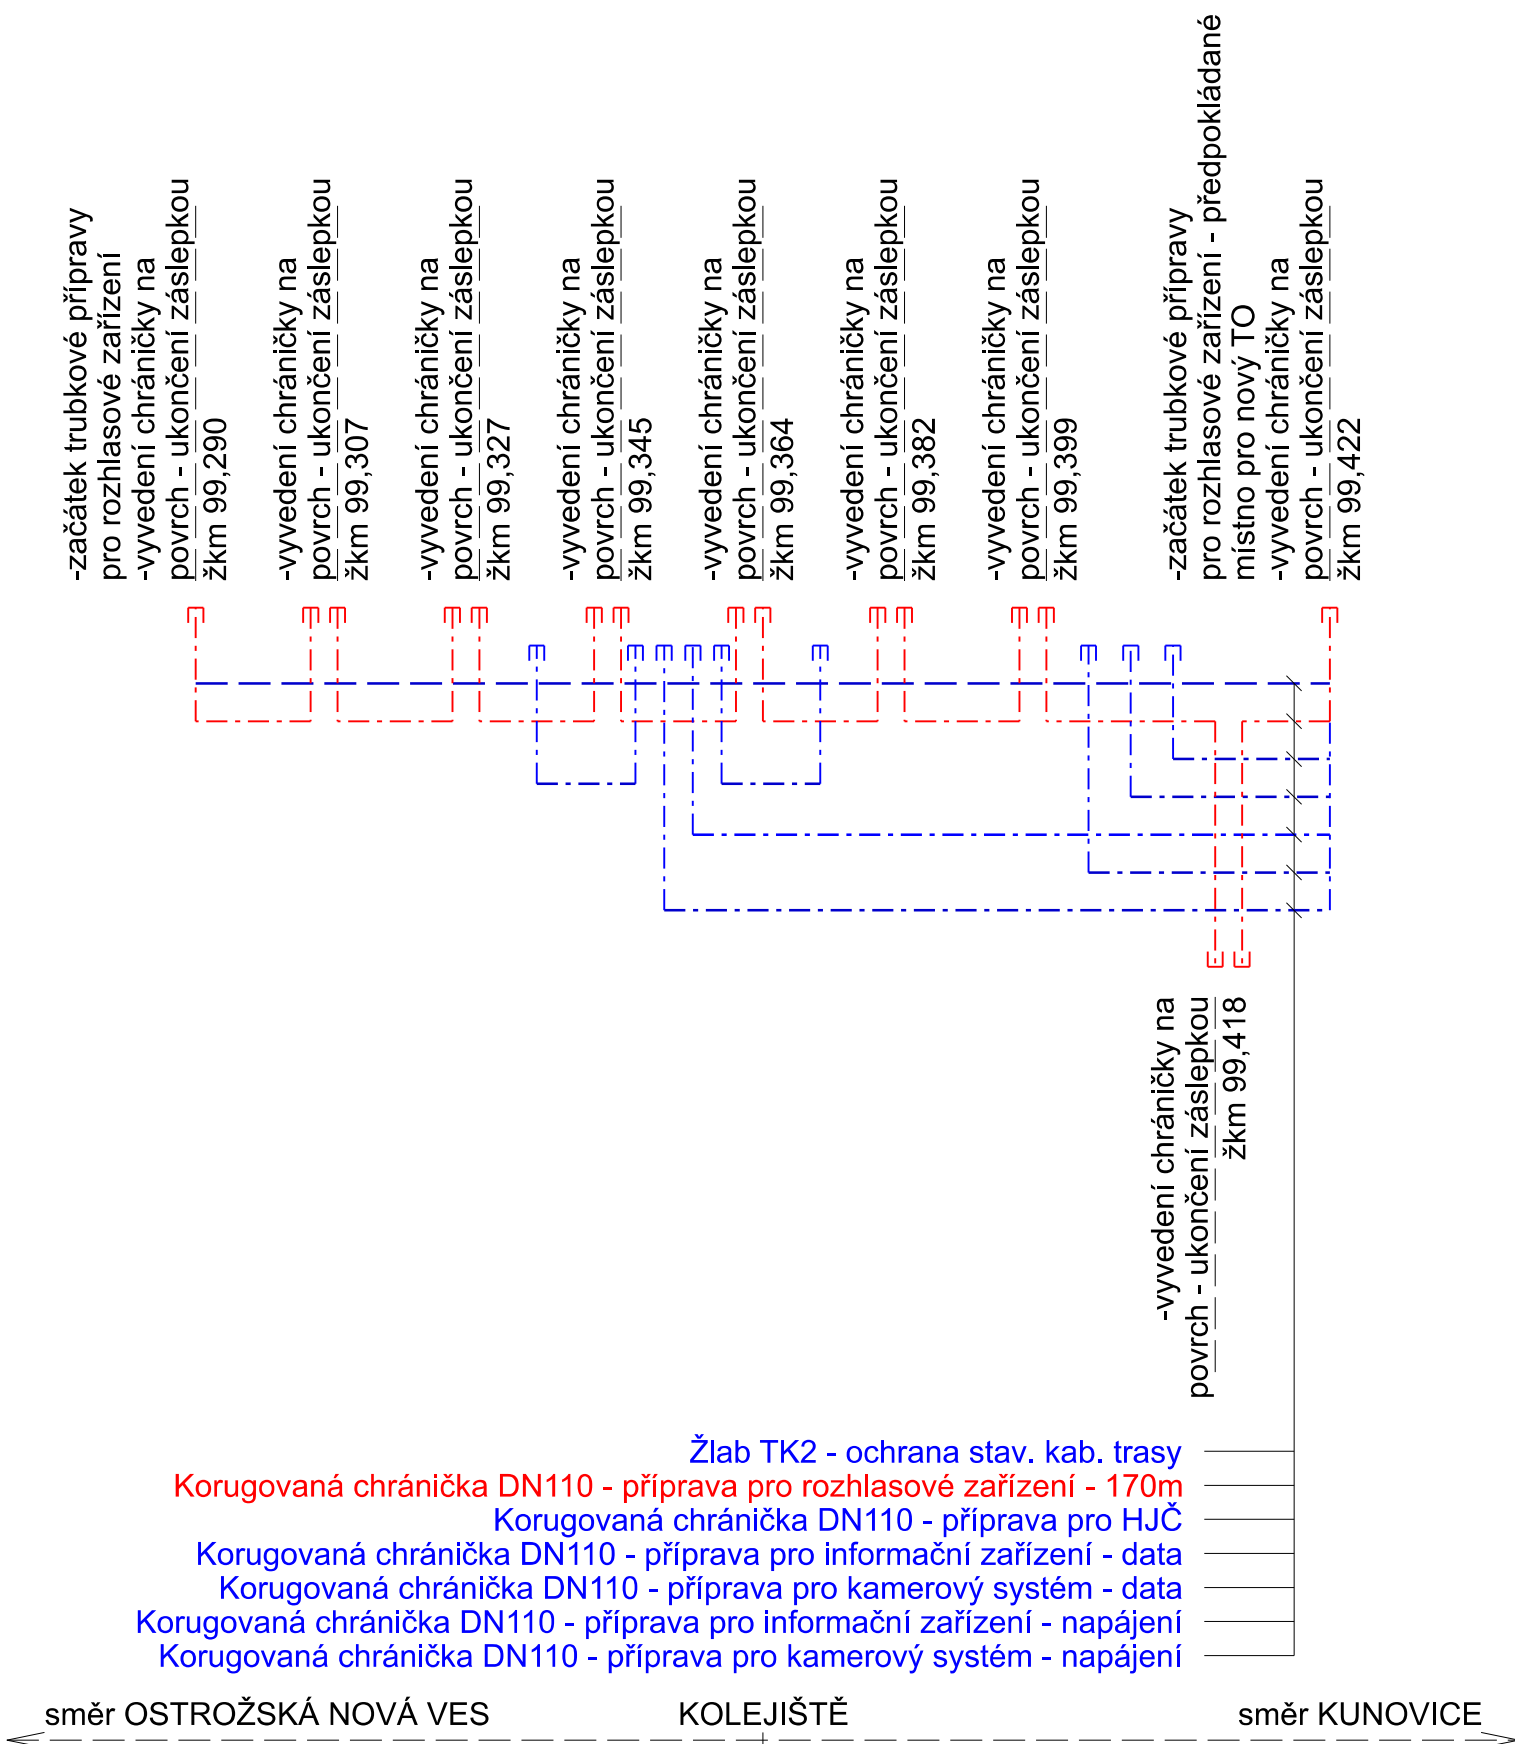


LEGENDA:

ČERVENÁ - zařízení budované v rámci tohoto PS (tj. PS 11-02-21)
MODRÁ - zařízení budované v rámci souvisejících PS (viz technická zpráva (TZ))

— — — — - zemní kabelový žlab TK1/TK2 vč. krytu - nad žlabem položena výstražná fólie
- - - - - ochranná korugovaná chránička - nad chráničkou položena výstražná fólie
□ - záslepka na korugovanou chráničku

			ČÍSLO SOUPRAVY:
REVIZE Č.	DATUM	ZMĚNA	

MCO MORAVIA CONSULT Olomouc a.s.
LEGIONÁŘSKÁ 1085/8 , 779 00 Olomouc
tel.: +420 585 570 444
IDS: kjee9md
e-mail: moravia@moravia.cz
<http://www.moravia.cz>

OBJEDNATEL	 Správa železnic, státní organizace v zastoupení: Správa železnic, státní organizace, Oblastní ředitelství Olomouc, Nerudova 1, 779 00 Olomouc		
HLAVNÍ INŽENÝR PROJEKTU	ING. IVO ZVEJŠKA <i>Zvejška</i>	VEDOUcí TÝMU: <i>Zvejška</i> ING. IVO ZVEJŠKA	
ODPOVĚDNÝ PROJ. OBJ., PS	NAVRHL, VYPRACOVAL	KONTROLOVAL	
ING. FILIP ROZSYPAL <i>Rypal</i>	ING. FILIP ROZSYPAL <i>Rypal</i>	ING. ONDŘEJ KOPÁČ <i>Kopáč</i>	
KRAJ: ZLÍNSKÝ	POVĚŘENÝ OÚ: UHERSKÉ HRADIŠTĚ	OBEC: UHERSKÝ OSTROH, KUNOVICE	
Oprava trati v úseku Kunovice – Veselí nad Moravou – aktualizace PD		ZAK. ČÍSLO MCO	23-026-231-TP
		ÚČEL	AKTUALIZACE DUSP
		DATUM	ČERVEN 2023
		FORMÁT	2 A4
		MĚŘÍTKO	-
PS 11-02-21 Zast. Kunovice, příprava pro rozhlasové zařízení		ČÁST	POŘ.Č.
Schéma žlabové a trubkové přípravy		D.1.2.2	2.401

DOKUMENT LZE UŽÍVAT POUZE VE SMYSLU PŘÍSLUŠNÉ SMLOUVY O DÍLO. ŽÁDNÁ JEHO ČÁST NEMŮŽE BÝT DLE ZÁKONA č.121/2000 Sb. KOPIROVÁNA NEBO JINAK ROZŠÍŘOVÁNA. BEZ SOUHLASU MORAVIA CONSULT OLOMOUC a.s.