

VYTYČOVACÍ VÝKRES V KM 97,572; 98,200-98,300

LEGENDA K VYTYČOVANÝM BODŮM:

SOUŘADNICOVÝ SYSTÉM S-JTSK

VÝŠKOVÝ SYSTÉM Bpv

PRO VYTYČENÍ BUDE POUŽITA PLATNÁ VYTYČOVACÍ SÍŤ STAVBY V DOBĚ VYTYČENÍ



PŘESNOST VYTYČENÍ DLE ČSN 730420-1 a 730420-2 *)

×1


VYTYČOVANÝ BOD

— × —

KABELOVÁ TRASA S VYTYČOVANÝM BODEM

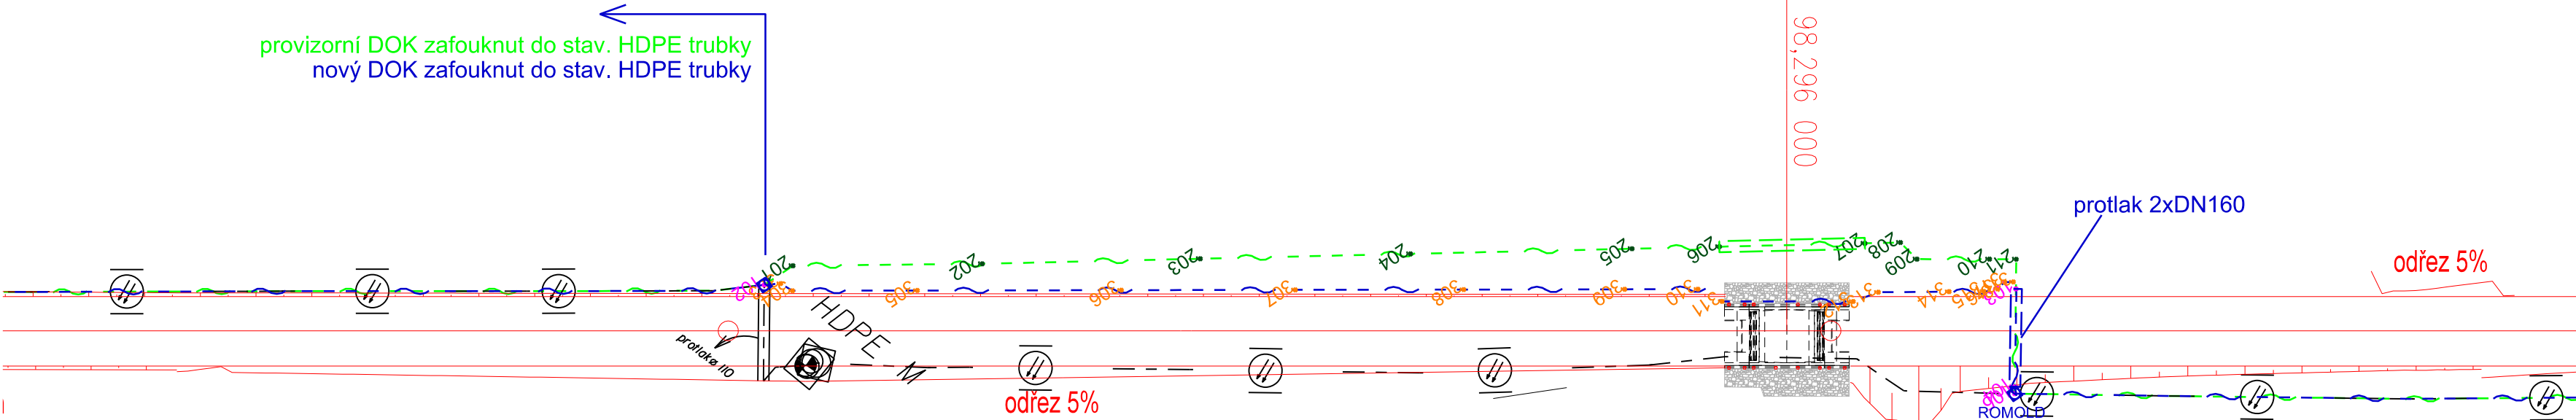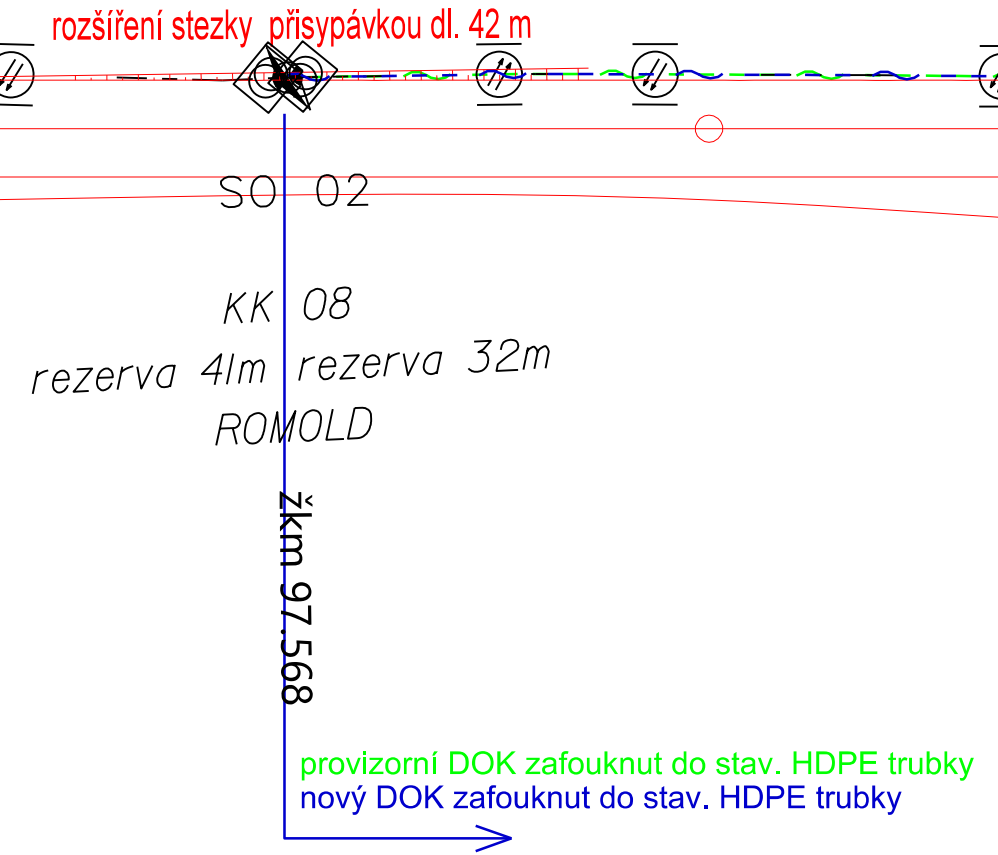

Legenda koordinační situace

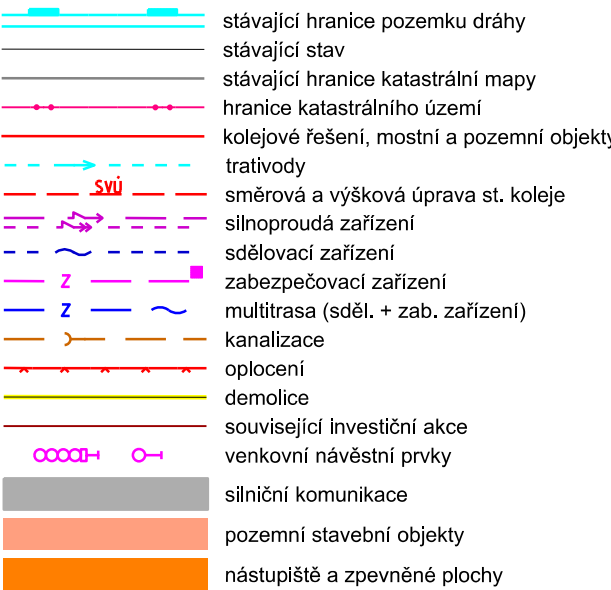

stávající hranice pozemku dráhy

stávající stav

stávající hranice katastrální mapy

hranice katastrálního území

kolejové řešení, mostní a pozemní objekty

trativody

směrová a výšková úprava st. koleje

silnoproudá zařízení

sdělovací zařízení

zabezpečovací zařízení

multitrasa (sděl. + zab. zařízení)

kanalizace

oplocení

demolice

související investiční akce


venkovní návěstní prvky

silniční komunikace

pozemní stavební objekty

nástupiště a zpevněné plochy

Legenda stávajících sítí:

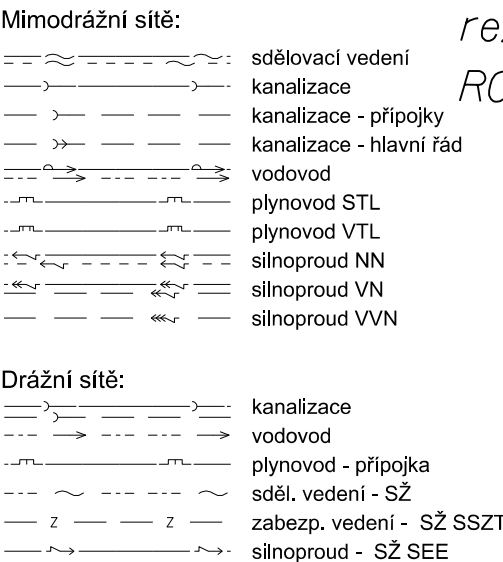

Drážní sítě:

kanalizace

vodovod

plynovod - přípojka

sděl. vedení - SŽ

zabezp. vedení - SŽ SSZT

silnoproud - SŽ SEE

KK 09

rezerva 30m

ROMOLD

žkm 98,201

dl.596,000 m

dl.379,000 m

181,533

km 98,296 000

km 98,280 024

km 98,292 024

km 98,300 224

km 98,312 224


ZKPP

ZKPP

98,300

97,600

98,200

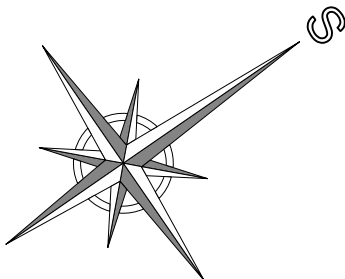

			ČÍSLO SOUPRAVY:
REVIZE Č.	DATUM	ZMĚNA	



MORAVIA CONSULT Olomouc a.s.

LEGIONÁŘSKÁ 1085/8 , 779 00 Olomouc

tel.: +420 585 570 444
IDS: kjee9md
e-mail: moravia@moravia.cz
http://www.moravia.cz

OBJEDNATEL		 Správa železnic, státní organizace v zastoupení: Správa železnic, státní organizace, Oblastní ředitelství Olomouc, Nerudova 1, 779 00 Olomouc	
HLAVNÍ INŽENÝR PROJEKTU	ING. IVO ZVEJŠKA	VEDOUcí TÝMU:	ING. IVO ZVEJŠKA
ODPOVĚDNÝ PROJ. OBJ., PS	NAVRHL, VYPRACOVAL	KONTROLOVAL	
ING. FILIP ROZSYPAL	ING. FILIP ROZSYPAL	ING. ONDŘEJ KOPÁČ	
KRAJ: ZLÍNSKÝ	POVĚŘENÝ OÚ: UHERSKÉ HRADIŠTĚ	OBEC: UHERSKÝ OSTROH, KUNOVICE	
Oprava trati v úseku Kunovice – Veselí nad Moravou – aktualizace PD		ZAK. ČÍSLO MCO	23-026-231-TP
		ÚČEL	AKTUALIZACE DUSP
		DATUM	ČERVEN 2023
		FORMÁT	4 A4
PS 11-14-01 TZZ Veselí nad Moravou - Kunovice - oprava dálkové kabelizace		MĚŘÍTKO	1:500
Vytyčovací výkres v KM 97,572; 98,200-98,300		ČÁST	POŘ.Č.
		D.1.2.5	2.202

DOKUMENT LZE UŽÍVAT POUZE VE SMYSLU PŘÍSLUŠNÉ SMLOUVY O DÍLO, ŽÁDNÁ JEHO ČÁST NEMŮŽE BYT DLE ZÁKONA č.121/2000 Sb., KOPÍROVÁNA NEBO JINAK ROZŠŮROVÁNA BEZ SOUHLASU MORAVIA CONSULT Olomouc a.s.