


VYTYČOVACÍ VÝKRES  
ŽELEZNIČNÍ PŘEJEZD P7960 v km 100,338  
M 1:100

Poznámky

VŠECHNY KILOMETRICKÉ POLOHY PSANÉ STANDARDNÍM PÍSMEM (BEZ SKLONU) JSOU VZTAŽENY KE KOLEJI Č.1.  
SEZNAM SOUŘADNIC VYTYČOVANÝCH BODŮ - VIZ PŘÍLOHA Č. 7  
SOUŘADNICOVÝ SYSTÉM: S-JTSK  
VÝŠKOVÝ SYSTÉM: Bpv  
PŘESNOST VYTYČENÍ: ČSN 730420-1, ČSN 730420-2  
PRO VYTYČENÍ BUDE POUŽITA PLATNÁ VYTYČOVACÍ SÍŤ STAVBY.

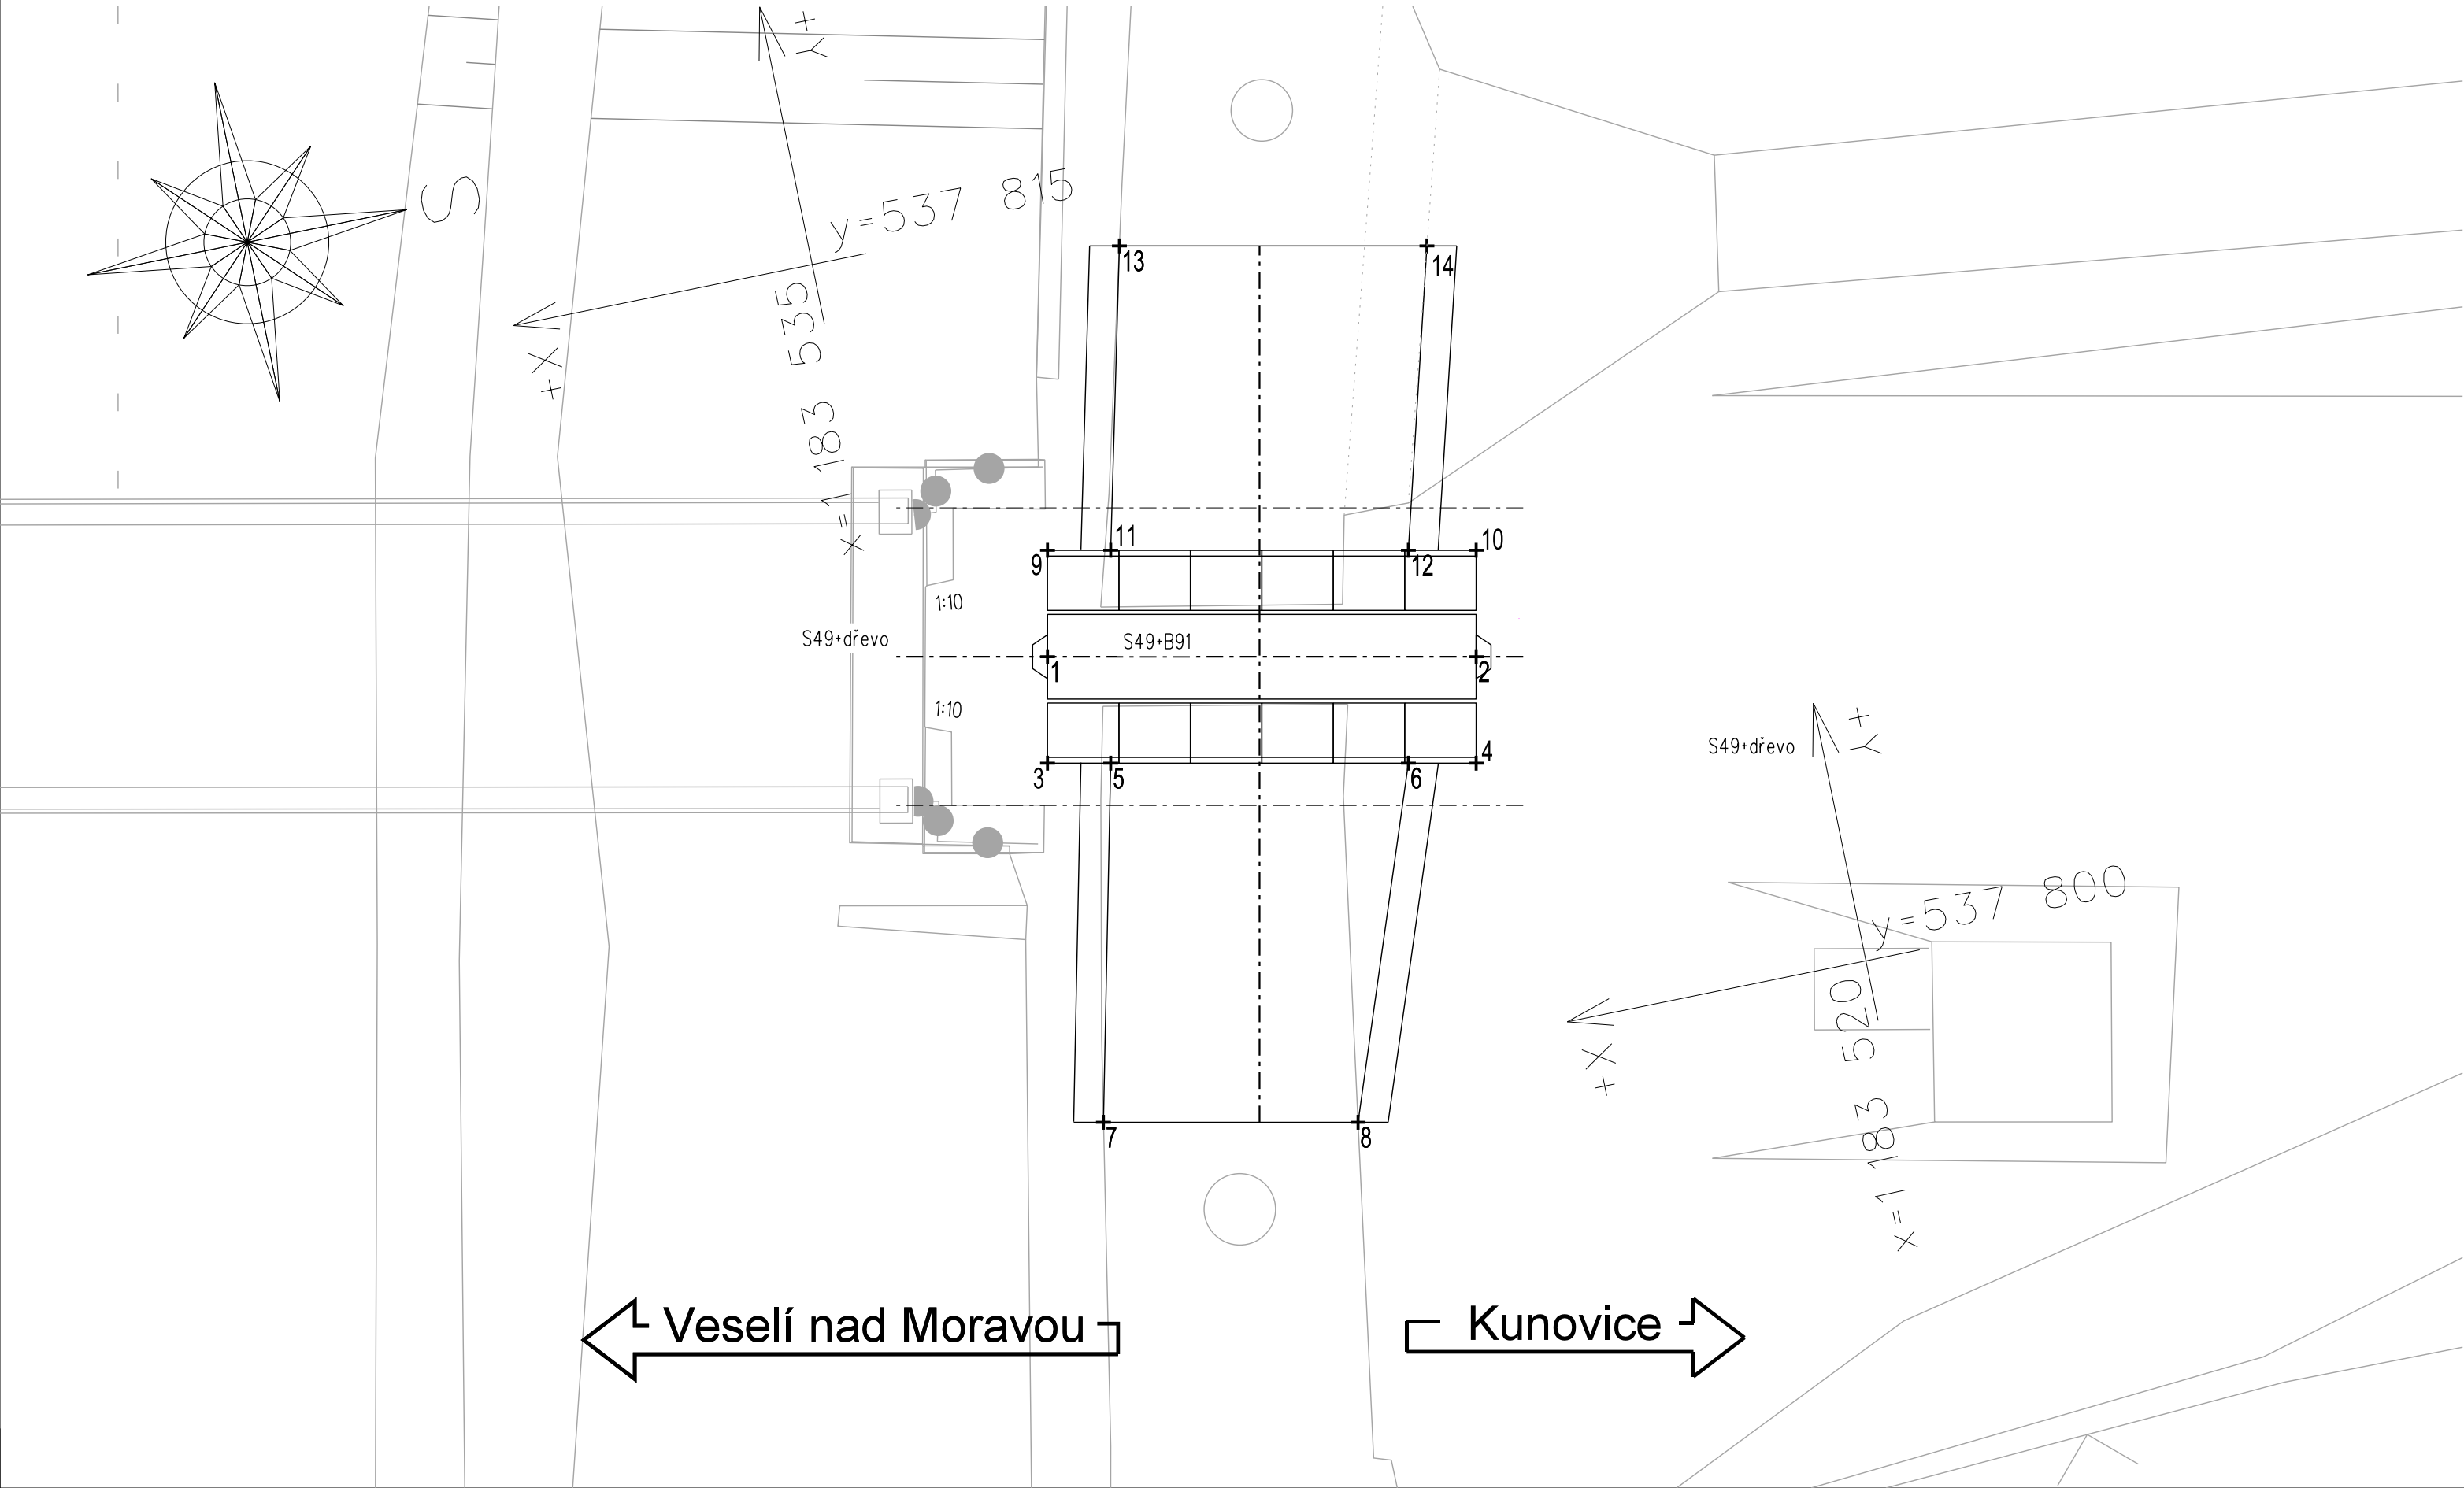

			ČÍSLO SOUPRAVY:
REVIZE Č.	DATUM	ZMĚNA	



MORAVIA CONSULT Olomouc a.s.  
LEGIONÁŘSKÁ 1085/8 , 779 00 Olomouc

tel.: +420 585 570 444  
IDS: kjee9md  
e-mail: moravia@moravia.cz  
http://www.moravia.cz

OBJEDNATEL		 <b>Správa železnic, státní organizace</b> v zastoupení: Správa železnic, státní organizace, Oblastní ředitelství Olomouc, Nerudova 1, 779 00 Olomouc	
HLAVNÍ INŽENÝR PROJEKTU	ING. IVO ZVEJŠKA	VEDOUČÍ TÝMU:	ING. IVO ZVEJŠKA
ODPOVĚDNÝ PROJ. OBJ., PS	NAVRHL, VYPRACOVAL	KONTROLOVAL	
BC. PETR NEZBEDA	BC. PETR NEZBEDA	ING. IVO ZVEJŠKA	
KRAJ: ZLÍNSKÝ	POVĚŘENÝ OÚ: UHERSKÉ HRADIŠTĚ	OBEC: UHERSKÝ OSTROH, KUNOVICE	
Oprava trati v úseku Kunovice – Veselí nad Moravou – aktualizace PD		ZAK. ČÍSLO MCO	23-026-231-TP
		ÚČEL	AKTUALIZACE DUSP
		DATUM	ČERVEN 2023
		FORMÁT	9 A4
SO 11-13-03 Železniční přejezd P7960 v km 100,338		MĚŘÍTKO	1:100
Vytyčovací výkres		ČÁST	POŘ.Č.
		D.2.1.3	6