Koordinační situace stavby
km 99,200 - 100,700
M 1:1000

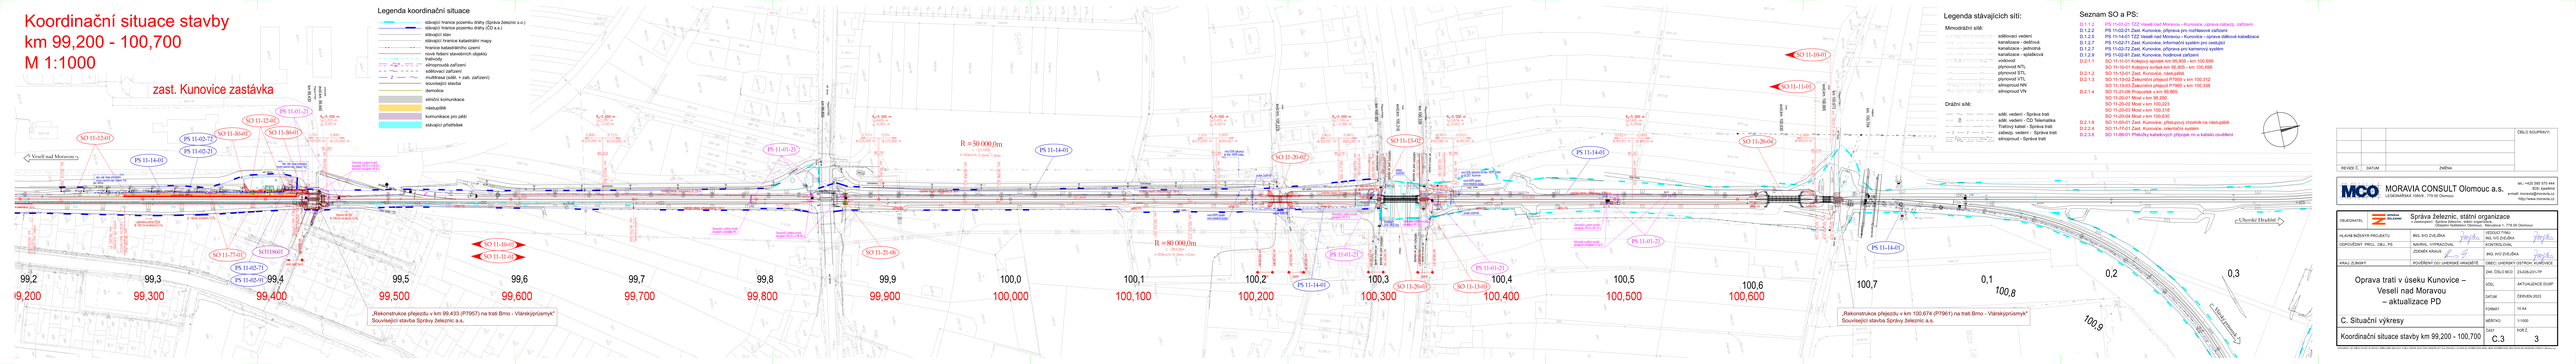
zast. Kunovice zastávka
Legenda koordinační situace
stávající hranice pozemku dráhy (Správa železnic a.s.)
stávající hranice pozemku dráhy (CD a.s.)
stávající stav
stávající hranice katastrálních map
hranice katastrálního území
nová řešení stavebních objektů
trakvody
silnoproudá zařízení
sdělovací zařízení
multifunkční (sdělí. + zab. zařízení)
související stavba
demolice
silniční komunikace
nástupiště
komunikace pro pěší
stávající přeložek
Legenda stávajících sítí:
Mimodrážní sítě:
sdělovací vedení
kanalizace - dešťová
kanalizace - jednotná
kanalizace - splašková
vodovod
plynovod NTL
plynovod STL
plynovod VTL
silnoproud NN
silnoproud VN
Drážní sítě:
sděl. vedení - Správa trati
sděl. vedení - ČD Telematika
Traťový kabel - Správa trati
sdělecí. vedení - Správa trati
silnoproud - Správa trati
Seznam SO a PS:
D.1.1.1 PS 11-01-21 TZZ Veselí nad Moravou – Kunovice, úprava zabezp. zařízení
D.1.2.2 PS 11-03-21 Zast. Kunovice, příprava pro rozhlasové zařízení
D.1.2.3 PS 11-14-01 TZZ Veselí nad Moravou – Kunovice – úprava sdělecké kabelizace
D.1.2.7 PS 11-03-21 Zast. Kunovice, informační systém pro cestující
D.1.2.8 PS 11-03-22 Zast. Kunovice, kamerový dohlížecí systém
D.1.2.9 PS 11-02-81 Zast. Kunovice, hodinové zařízení
D.2.1.1 SO 11-11-01 Kolejový spodek km 95,905 – km 100,699
SO 11-13-01 Kolejový svršek km 95,905 – km 100,699
D.2.1.2 SO 11-12-01 Zast. Kunovice, nástupiště
D.2.1.3 SO 11-13-02 Železniční přejezd P7959 v km 100,312
SO 11-13-03 Železniční přejezd P7960 v km 100,338
D.2.1.4 SO 11-20-04 Přeložka v km 99,965
SO 11-20-01 Most v km 100,000
SO 11-20-02 Most v km 100,202
SO 11-20-03 Most v km 100,318
SO 11-20-04 Most v km 100,630
D.2.1.8 SO 11-05-01 Zast. Kunovice, přístupový chodník na nástupiště
D.2.2.4 SO 11-77-01 Zast. Kunovice, orientační systém
D.2.3.8 SO 11-80-01 Přikazky bukelových přípojek ve a kabelů osvětlení
SO 11-10-01
SO 11-11-01
SO 11-13-01
SO 11-13-02
SO 11-20-04
PS 11-14-01
PS 11-01-21
PS 11-01-21
PS 11-14-01
PS 11-14-01
PS 11-01-21
PS 11-14-01
SO 11-13-03
SO 11-20-03
SO 11-21-06
SO 11-10-02
SO 11-11-02
SO 11-13-02
SO 11-20-03
SO 11-20-04
PS 11-01-21
PS 11-14-01
PS 11-14-01
PS 11-01-21
PS 11-14-01
PS 11-01-21
PS 11-14-01
PS 11-01-21