


" Oprava trati v úseku Kunovice - Veselí nad Moravou "


SO 11-20-04 Most v km 100.630

ZESÍLENÍ PODÉLNÍKŮ 1:10


PŮDORYS 1:10

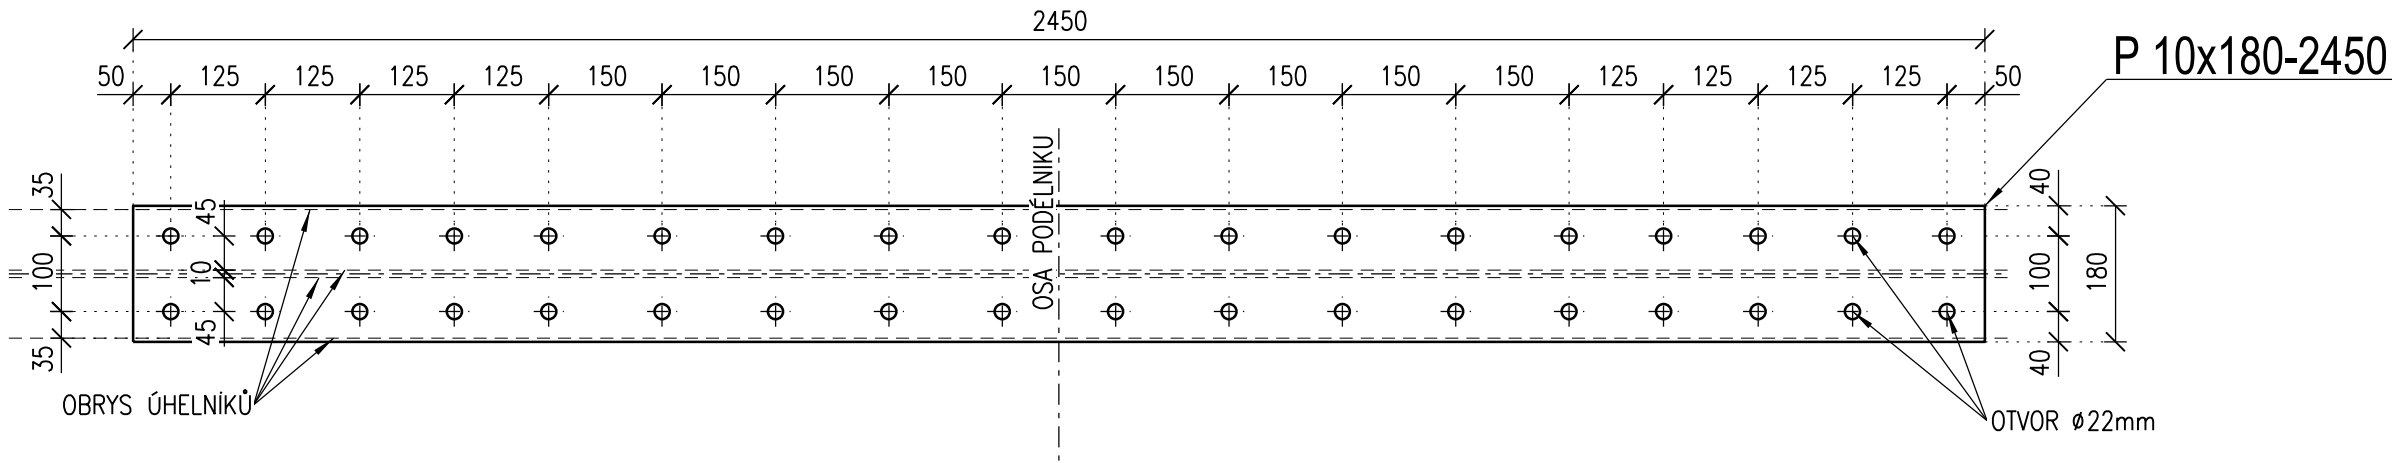

POHLED 1:10

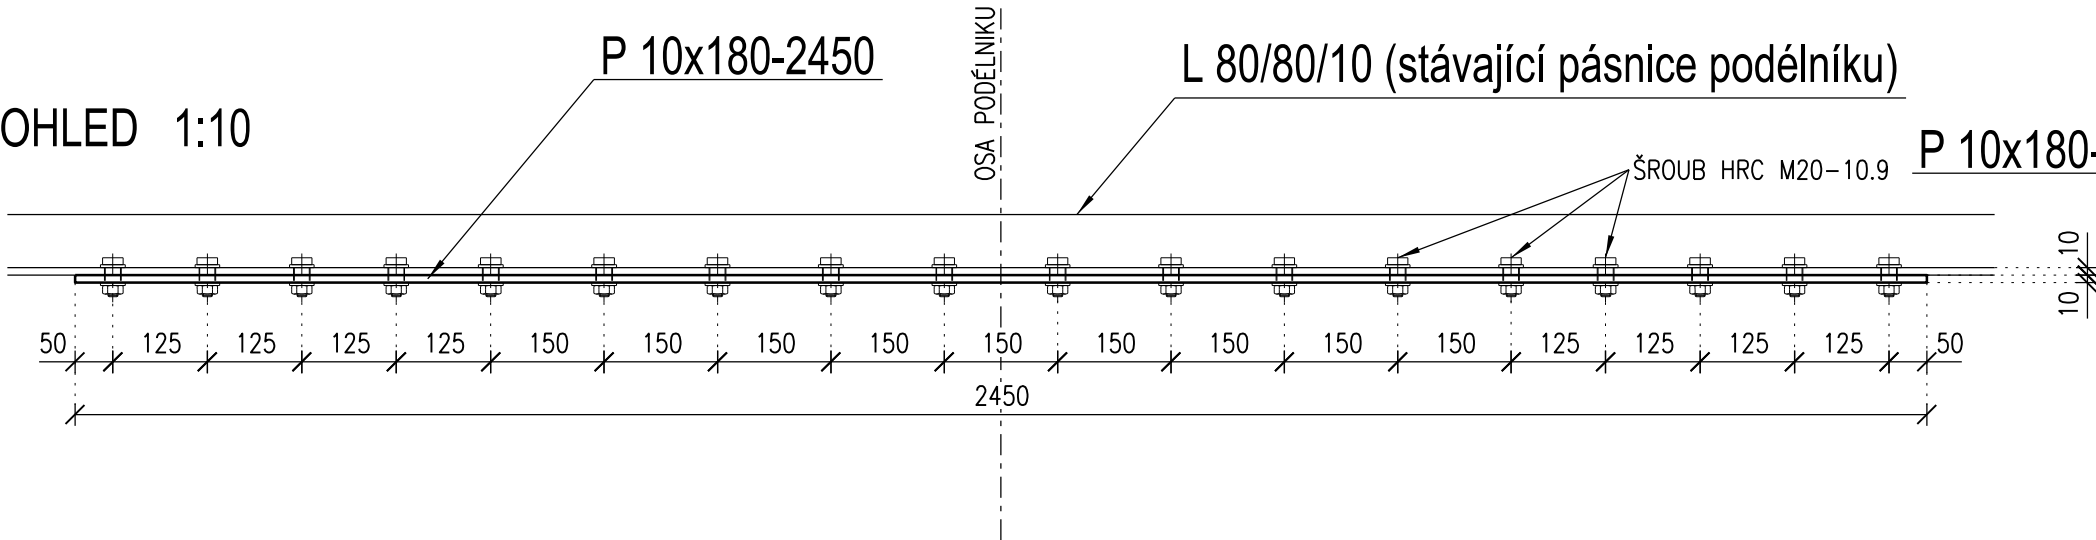

ŘEZ 1:10

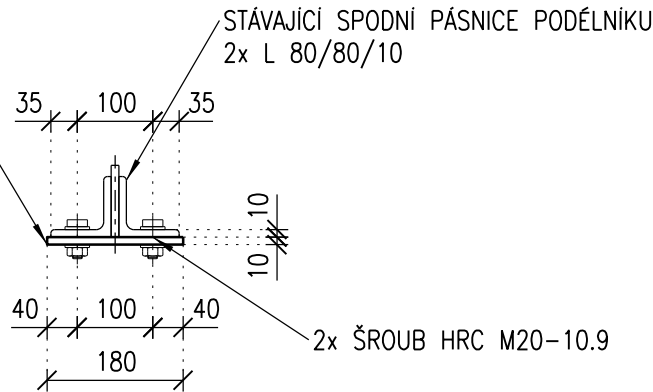

POZNÁMKY:

- PÁSNICE PODÉLNÍKŮ BUDOU ZESÍLENY DANÝM PLECHEM SYMETRICKY VŮČI STŘEDU
- ZESÍLENÍ PROBĚHNE PŘI ODSTROJENÍ MOSTU (BEZ MOSTNIC A PODLAH)

VÝKAZ MATERIÁLU:

P 10/180-2450	16ks
HMOTNOST 1ks	34.6kg
HMOTNOST CELKEM	553,9kg
POČET ŠROUBŮ HRC M20-10.9	576ks

KVALITA OCELI S235 JR

			ČÍSLO SOUPRAVY:
REVIZE Č.	DATUM	ZMĚNA	



**MORAVIA CONSULT Olomouc a.s.**  
LEGIONÁŘSKÁ 1085/8 , 779 00 Olomouc

tel.: +420 585 570 444  
IDS: kjee9md  
e-mail: moravia@moravia.cz  
http://www.moravia.cz

OBJEDNATEL		 <b>Správa železnic, státní organizace</b> v zastoupení: Správa železnic, státní organizace, Oblastní ředitelství Olomouc, Nerudova 1, 779 00 Olomouc	
HLAVNÍ INŽENÝR PROJEKTU		ING. IVO ZVEJŠKA <i>Zvejška</i>	VEDOUcí TÝMU: ING. IVO ZVEJŠKA <i>Zvejška</i>
ODPOVĚDNÝ PROJ. OBJ., PS		NAVRHL, VYPRACOVAL	KONTROLOVAL
ING. MARIÁN HOLLÝ <i>Holly</i>		ING. MARIÁN HOLLÝ <i>Holly</i>	ING. LADISLAV DORAZIL <i>Dc</i>
KRAJ: ZLÍNSKÝ		POVĚŘENÝ OÚ: UHERSKÉ HRADIŠTĚ	OBEC: KUNOVICE
Oprava trati v úseku Kunovice – Veselí nad Moravou – aktualizace PD		ZAK. ČÍSLO MCO	23-026-231-TP
		ÚČEL	AKTUALIZACE DUSP
		DATUM	ČERVEN 2023
		FORMÁT	3 A4
		MĚŘÍTKO	1:10
SO 11-20-04 Most v km 100,630		ČÁST	POŘ.Č.
Zesílení podélníků		D.2.1.4	2.3.3