



VZOROVÝ PŘÍČNÝ ŘEZ

km 99,200 00

M 1:50

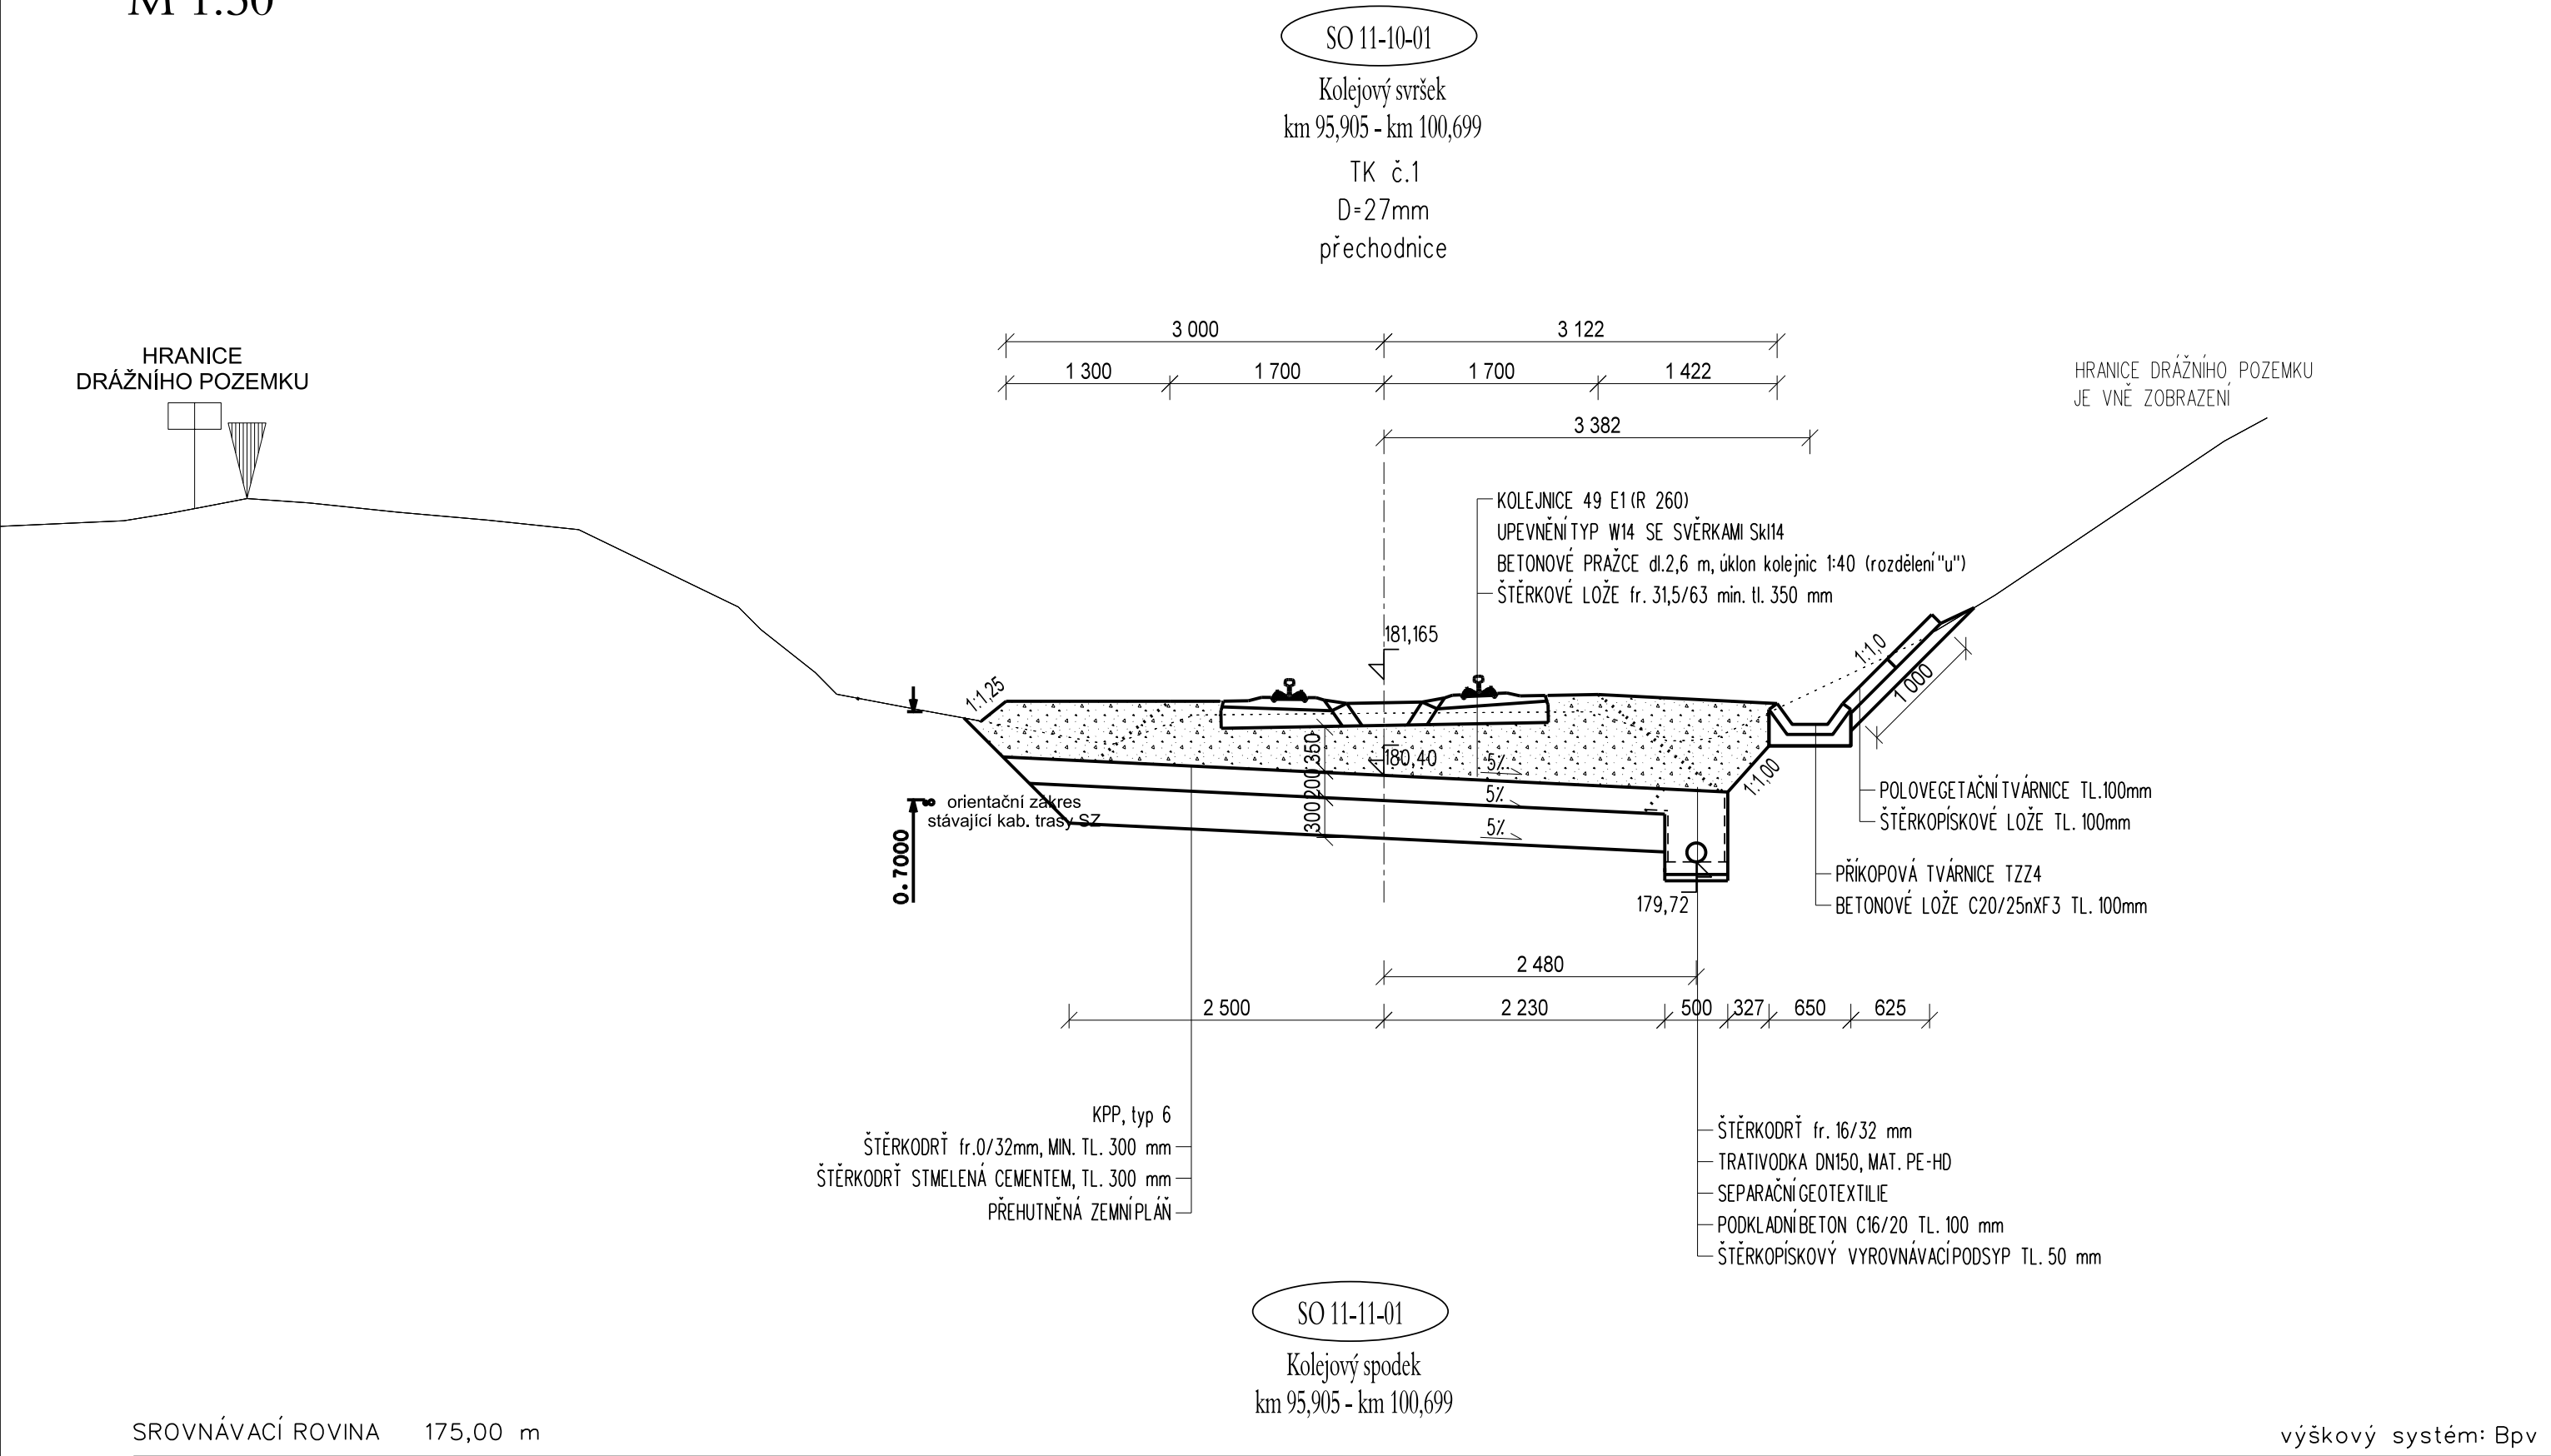

			ČÍSLO SOUPRAVY:
REVIZE Č.	DATUM	ZMĚNA	



MORAVIA CONSULT Olomouc a.s.

LEGIONÁŘSKÁ 1085/8 , 779 00 Olomouc

tel.: +420 585 570 444

IDS: kjee9md

e-mail: moravia@moravia.cz

http://www.moravia.cz

OBJEDNATEL		<div></div> <div>SPRÁVA ŽELEZNIC</div> <div>Správa železnic, státní organizace v zastoupení: Správa železnic, státní organizace, Oblastní ředitelství Olomouc, Nerudova 1, 779 00 Olomouc</div>	
HLAVNÍ INŽENÝR PROJEKTU		ING. IVO ZVEJŠKA 	VEDOUcí TÝMU: ING. IVO ZVEJŠKA 
ODPOVĚDNÝ PROJ. OBJ., PS		NAVRHL, VYPRACOVAL	KONTROLOVAL
ING. IVO ZVEJŠKA 	ING. IVO ZVEJŠKA 	BC. PETR NEZBEDA 	
KRAJ: ZLÍNSKÝ		POVĚŘENÝ OÚ: UHERSKÉ HRADIŠTĚ	OBEC: UHERSKÝ OSTROH, KUNOVICE
<div>Oprava trati v úseku Kunovice – Veselí nad Moravou – aktualizace PD</div> <div>SO 11-11-01 Kolejový spodek km 95,905 - km 100,699</div> <div>SO 11-10-01 Kolejový svršek km 95,905 - km 100,699</div>		ZAK. ČÍSLO MCO	23-026-231-TP
		ÚČEL	AKTUALIZACE DUSP
		DATUM	ČERVEN 2023
		FORMÁT	3 A4
		MĚŘÍTKO	1:50
Vzorový příčný řez km 99,200 00		ČÁST	POŘ.Č.
		D.2.1.1	4.4