


VZOROVÝ PŘÍČNÝ ŘEZ

km 100,350 00

M 1:50

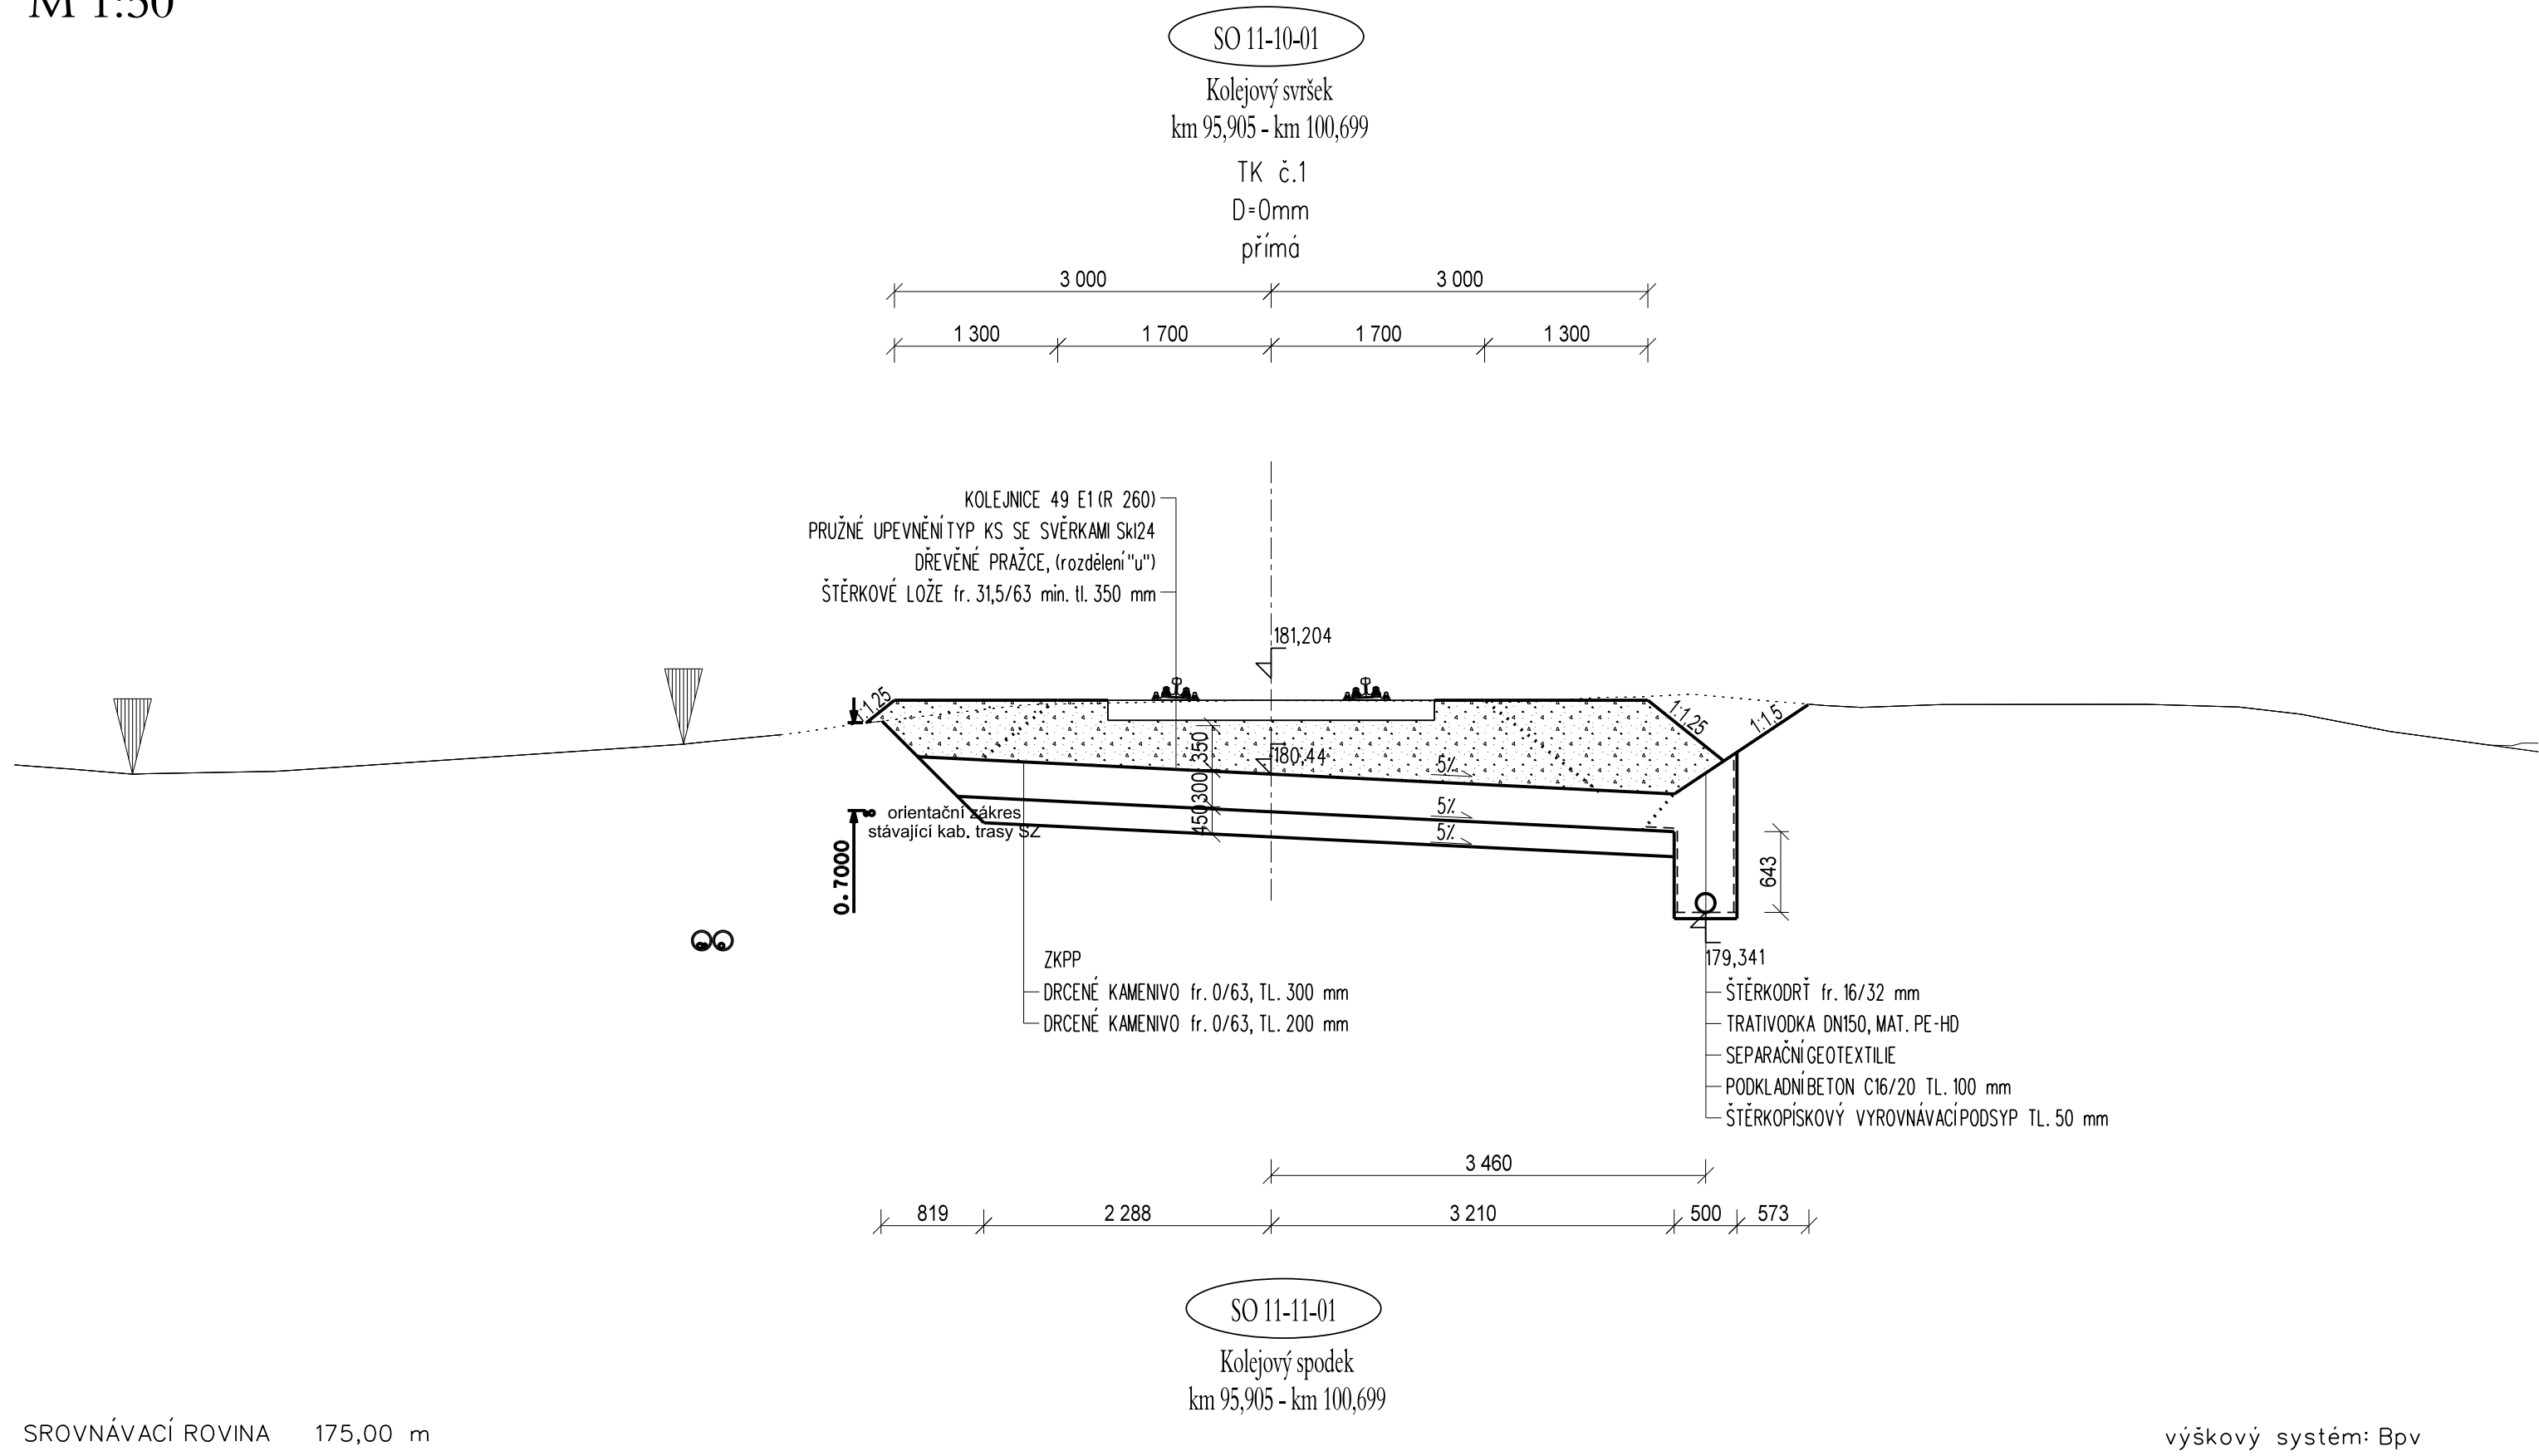

|           |       |       |                 |
|-----------|-------|-------|-----------------|
|           |       |       | ČÍSLO SOUPRAVY: |
|           |       |       |                 |
|           |       |       |                 |
| REVIZE Č. | DATUM | ZMĚNA |                 |

MORAVIA CONSULT Olomouc a.s.

LEGIONÁŘSKÁ 1085/8 , 779 00 Olomouc

tel.: +420 585 570 444

IDS: kjee9md

e-mail: moravia@moravia.cz

http://www.moravia.cz

|  |                                 |   |
|--|---------------------------------|---|
| OBJEDNATEL   |                                 | <b>Správa železnic, státní organizace</b><br>v zastoupení: Správa železnic, státní organizace, Oblastní ředitelství Olomouc, Nerudova 1, 779 00 Olomouc |
| HLAVNÍ INŽENÝR PROJEKTU  | ING. IVO ZVEJŠKA <i>Jzejska</i> | VEDOUcí TÝMU: ING. IVO ZVEJŠKA <i>Jzejska</i>   |
| ODPOVĚDNÝ PROJ. OBJ., PS   | NAVRHL, VYPRACOVAL              | KONTROLOVAL   |
| ING. IVO ZVEJŠKA <i>Jzejska</i>  | ING. IVO ZVEJŠKA <i>Jzejska</i> | BC. PETR NEZBEDA <i>Nezbeda</i>   |
| KRAJ: ZLÍNSKÝ  | POVĚŘENÝ OÚ: UHERSKÉ HRADIŠTĚ   | OBEC: UHERSKÝ OSTROH, KUNOVICE  |
| Oprava trati v úseku Kunovice – Veselí nad Moravou – aktualizace PD                                      |                                 | ZAK. ČÍSLO MCO 23-026-231-TP  |
|  |                                 | ÚČEL AKTUALIZACE DUSP   |
|  |                                 | DATUM ČERVEN 2023   |
|  |                                 | FORMÁT 3 A4   |
| SO 11-11-01 Kolejový spodek km 95,905 - km 100,699<br>SO 11-10-01 Kolejový svršek km 95,905 - km 100,699 |                                 | MĚŘÍTKO 1:50  |
| Vzorový příčný řez km 100,350 00   |                                 | ČÁST D.2.1.1<br>POŘ.Č. 4.5  |