


SO 11-21-03 Propustek v km 98,614
VYTYČOVACÍ VÝKRES 1:50

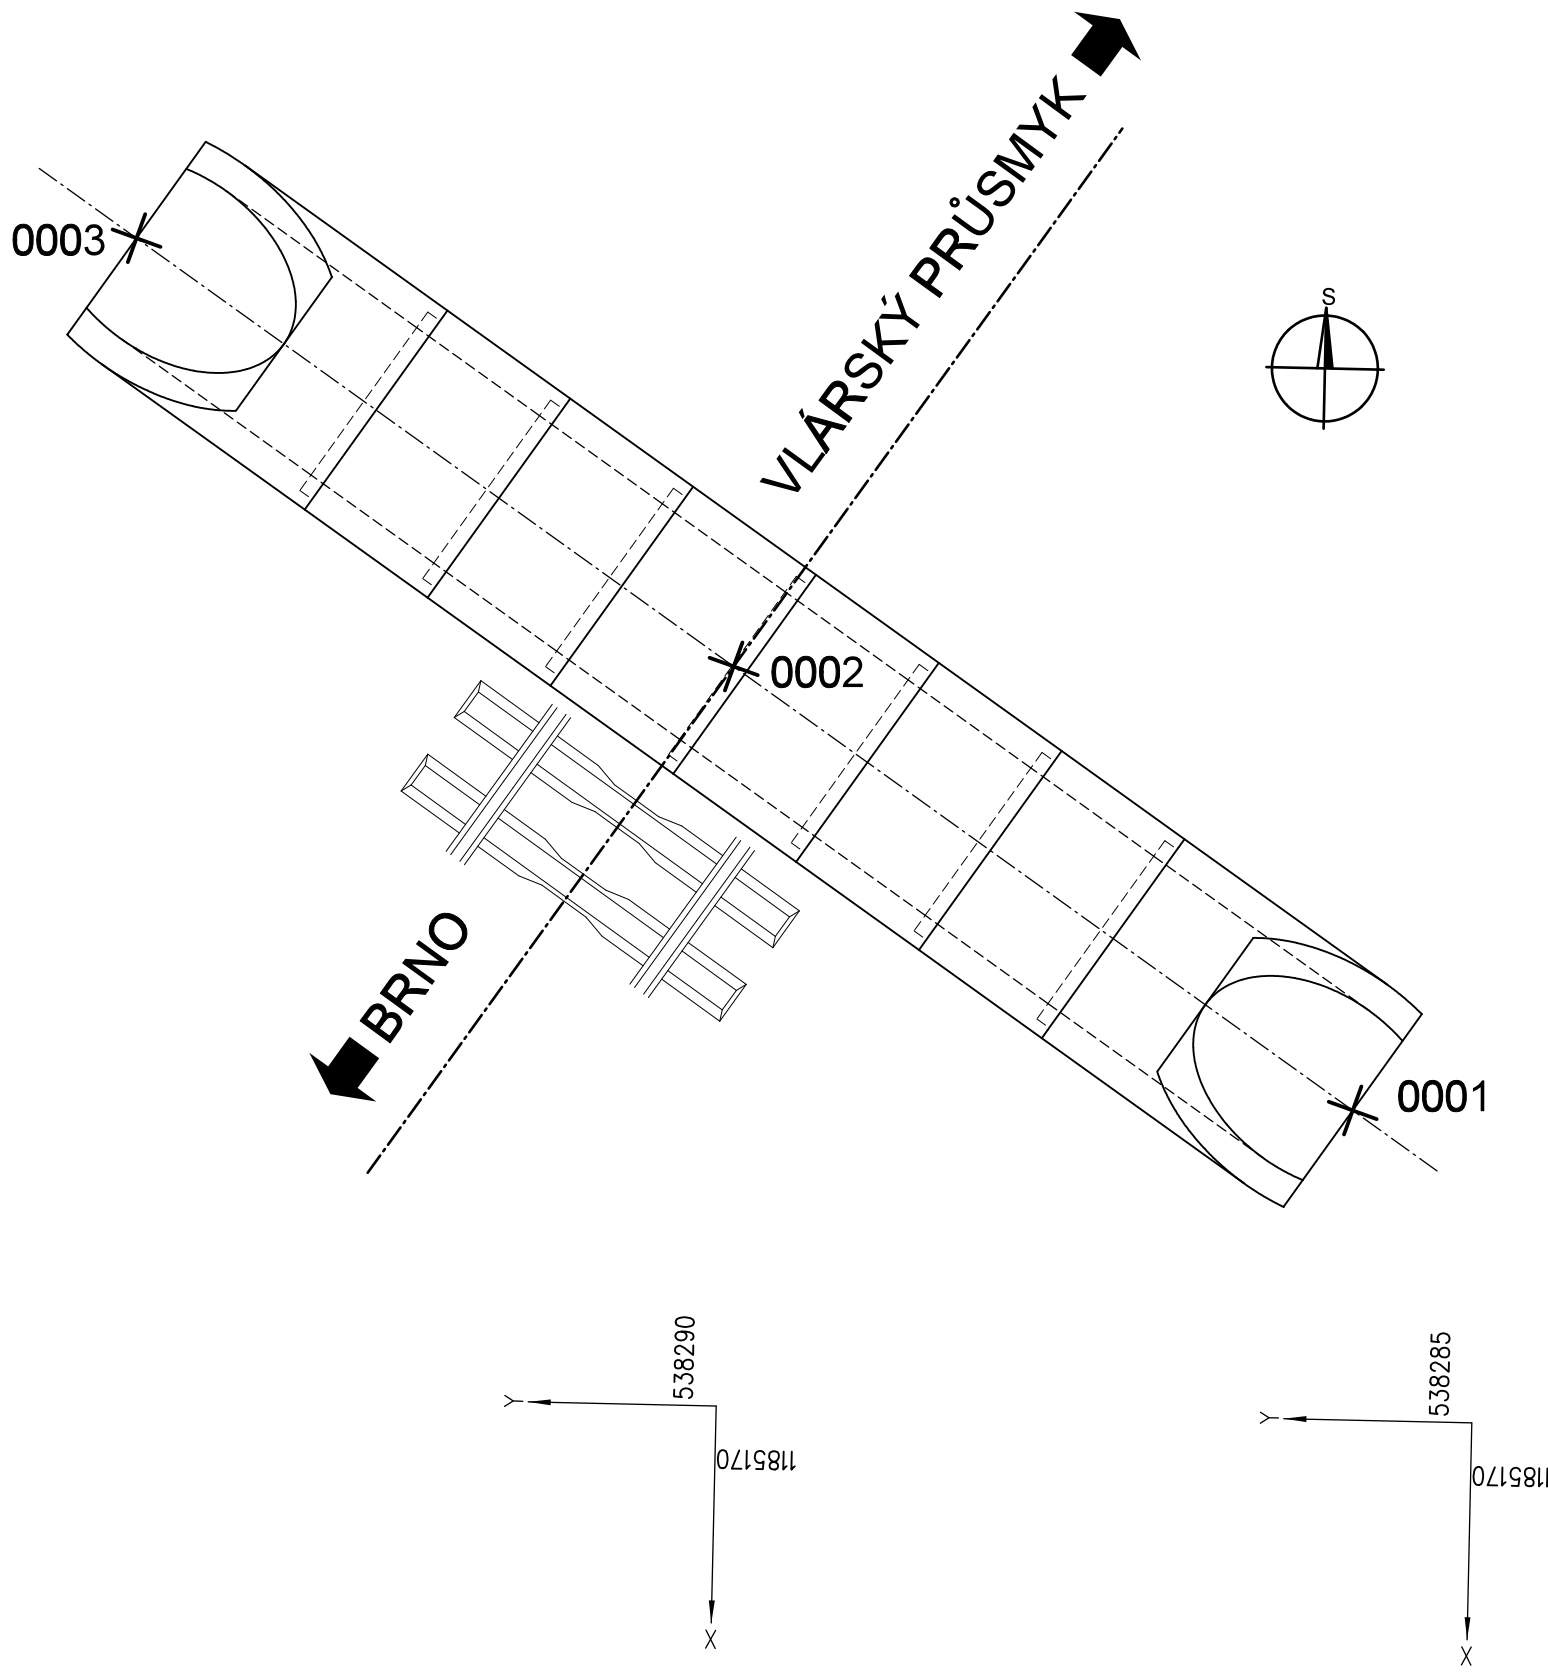

PRO VYTYČENÍ BUDE POUŽITA PLATNÁ
VYTYČOVACÍ SÍŤ STAVBY V DOBĚ VYTYČENÍ

SOUŘADNICOVÝ SYSTÉM S - JTSK
VÝŠKOVÝ SYSTÉM B_pv
PŘESNOST VYTYČENÍ DLE:
ČSN 73 04 20 - 1 Přesnost vytyčování staveb - Část 1 : Základní požadavky
ČSN 73 04 20 - 2 Přesnost vytyčování staveb - Část 2 : Vytyčovací odchylky

TABULKA SOUŘADNIC:

č.bodu	Y	X	poznámka
0001	538285.833	1185167.952	VTOK - OSA
0002	538289.993	1185165.107	PRŮSEČÍK OSA PROP./OSA KOLEJE
0003	538294.005	1185162.363	VÝTOK - OSA

			ČÍSLO SOUPRAVY:
REVIZE Č.	DATUM	ZMĚNA	



MORAVIA CONSULT Olomouc a.s.

LEGIONÁŘSKÁ 1085/8 , 779 00 Olomouc

tel.: +420 585 570 444

IDS: kje9md

e-mail: moravia@moravia.cz

http://www.moravia.cz

OBJEDNATEL		 Správa železnic, státní organizace v zastoupení: Správa železnic, státní organizace, Oblastní ředitelství Olomouc, Nerudova 1, 779 00 Olomouc	
HLAVNÍ INŽENÝR PROJEKTU		ING. IVO ZVEJŠKA <i>Zvejška</i>	VEDOUcí TÝMU: <i>Zvejška</i> ING. IVO ZVEJŠKA
ODPOVĚDNÝ PROJ. OBJ., PS		NAVRHL, VYPRACOVAL	KONTRLOVAL
ING. PETR VACHUTKA <i>Vachutka</i>		ING. PETR VACHUTKA <i>Vachutka</i>	ING. MARIÁN HOLLÝ <i>Holly</i>
KRAJ: ZLÍNSKÝ		POVĚŘENÝ OÚ: UHERSKÉ HRADIŠTĚ	OBEC: KUNOVICE
Oprava trati v úseku Kunovice – Veselí nad Moravou – aktualizace PD		ZAK. ČÍSLO MCO	23-026-231-TP
		ÚČEL	AKTUALIZACE DUSP
		DATUM	ČERVEN 2023
		FORMÁT	3 A4
SO 11-21-03 Propustek v km 98,614		MĚŘÍTKO	1: 50
Vytyčovací výkres		ČÁST	POŘ.Č.
		D.2.1.4	2.5