



Příčné řezy km 98,750 00 - km 99,400 00 P58 - P71


PŘÍČNÝ ŘEZ v km 98,750 00
P39

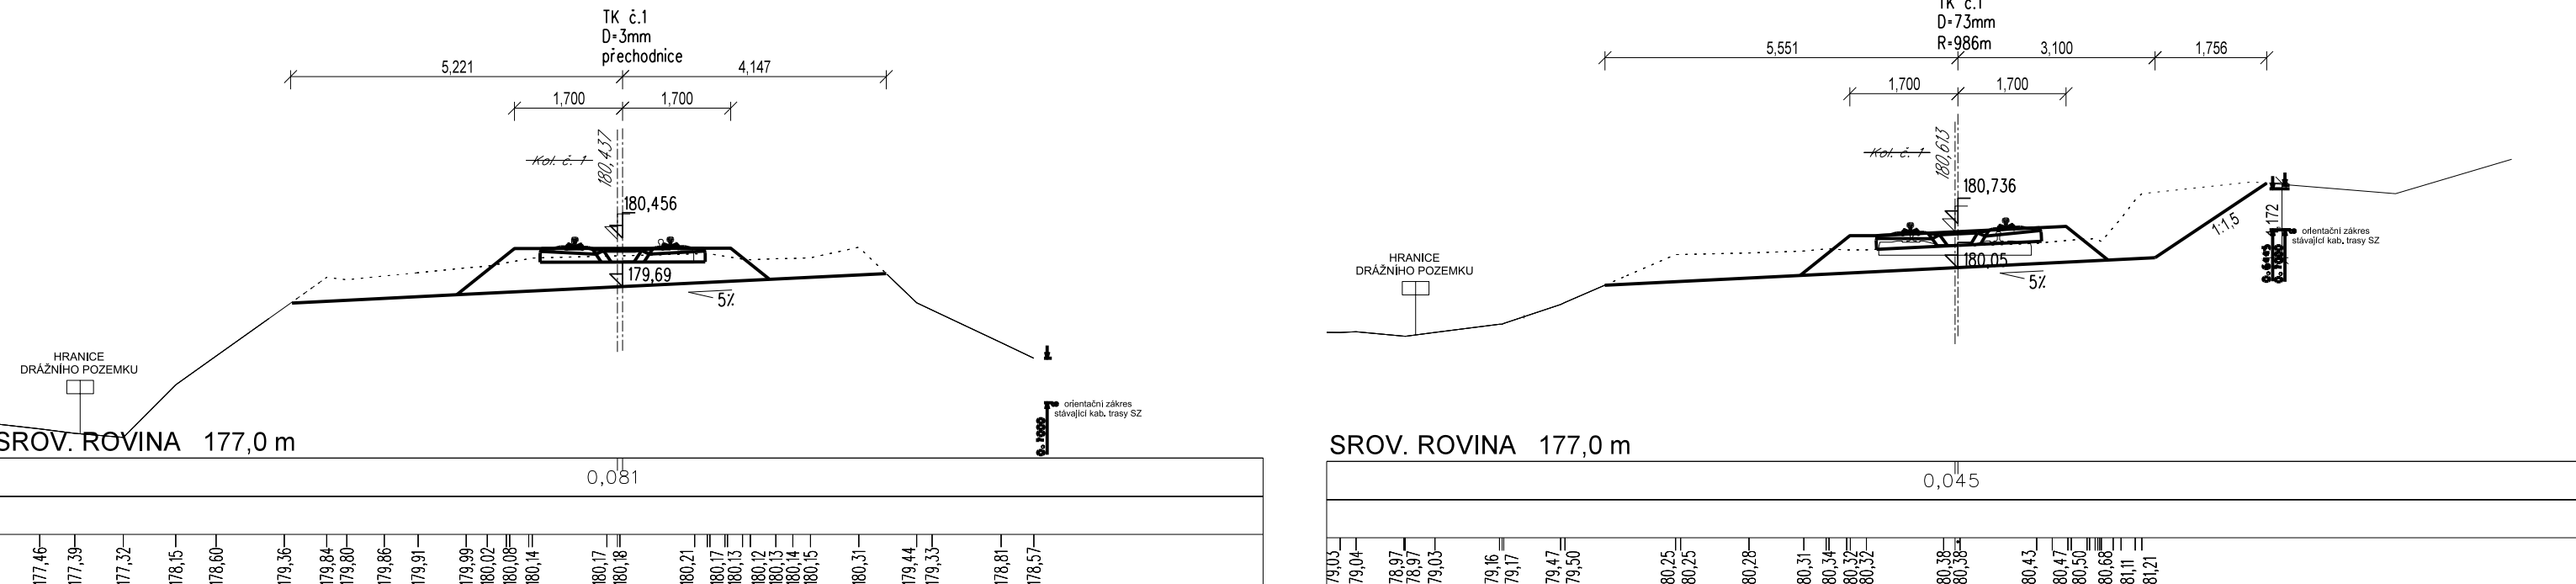


PŘÍČNÝ ŘEZ v km 98,800 00
P40

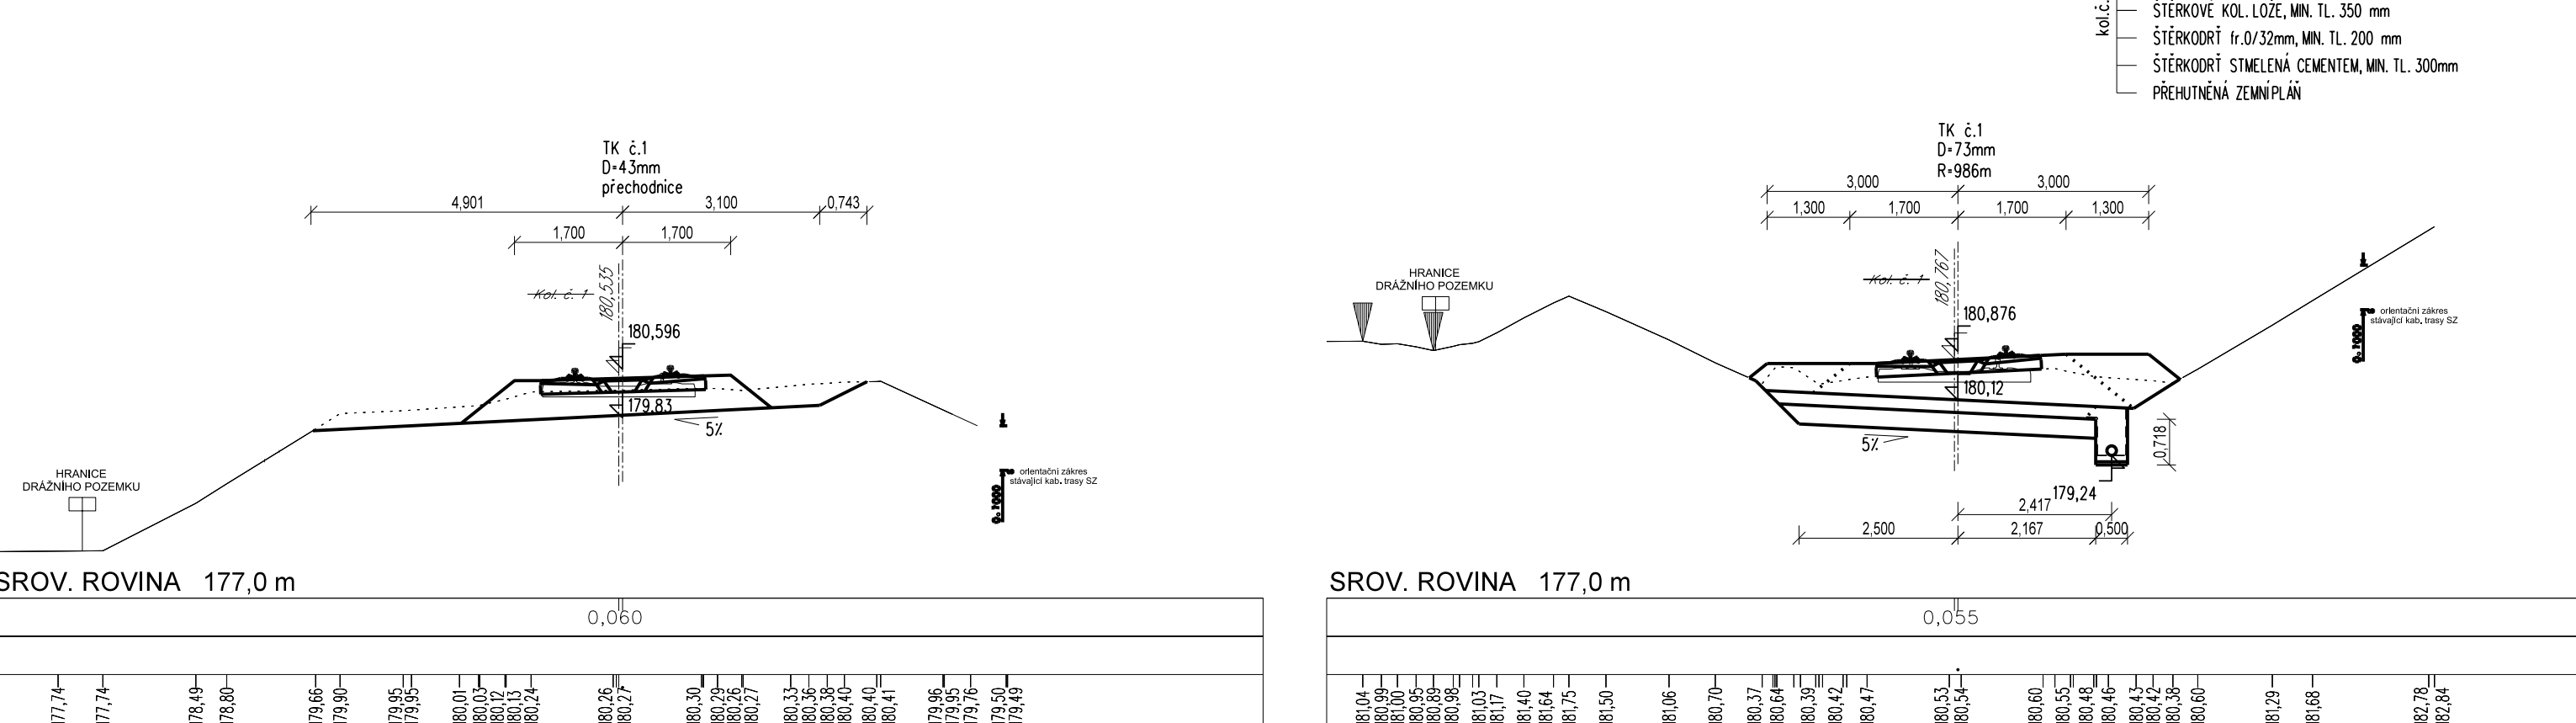


PŘÍČNÝ ŘEZ v km 98,850 00
P41

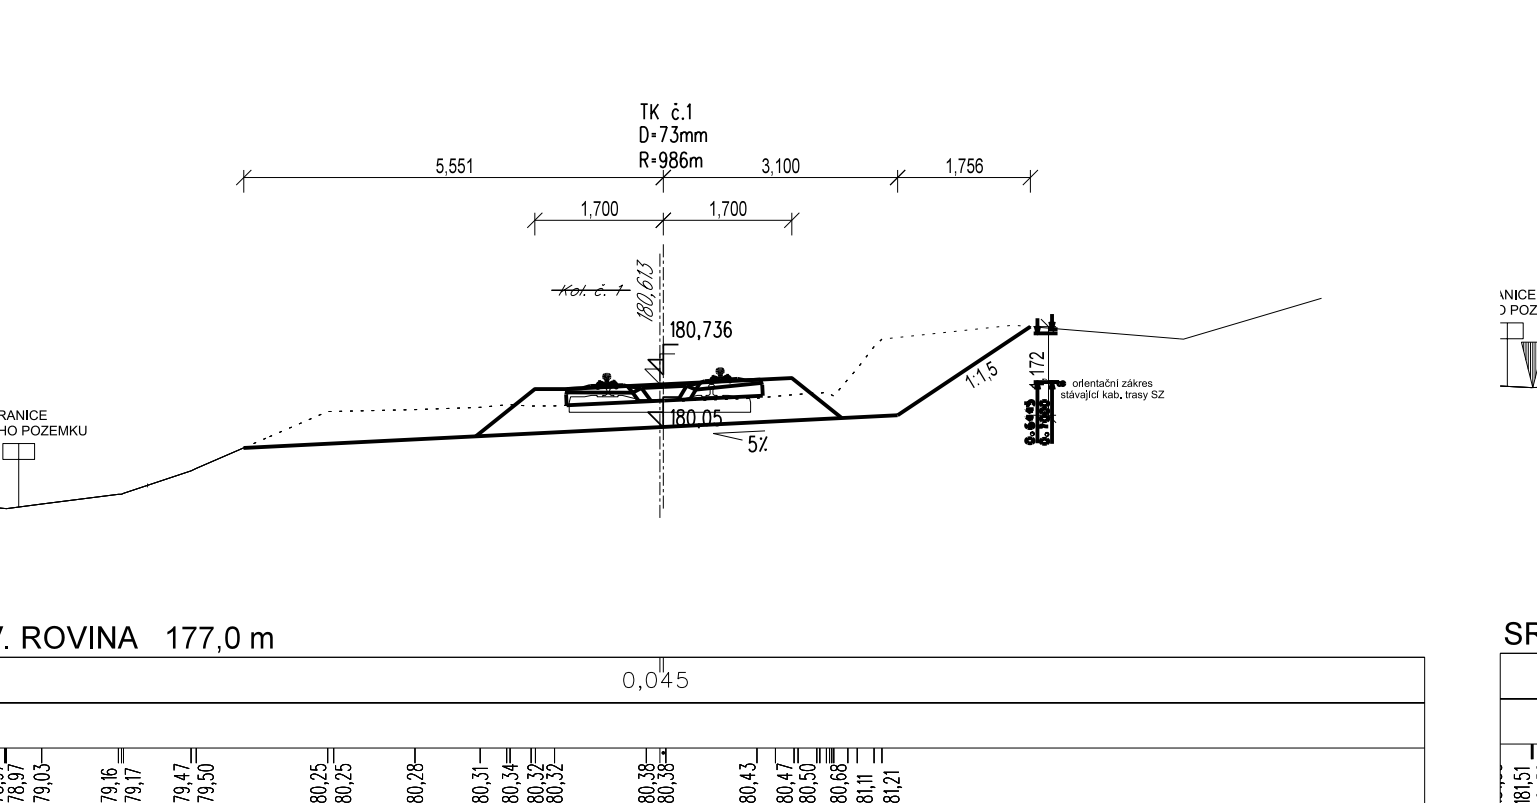


PŘÍČNÝ ŘEZ v km 98,900 00
P42

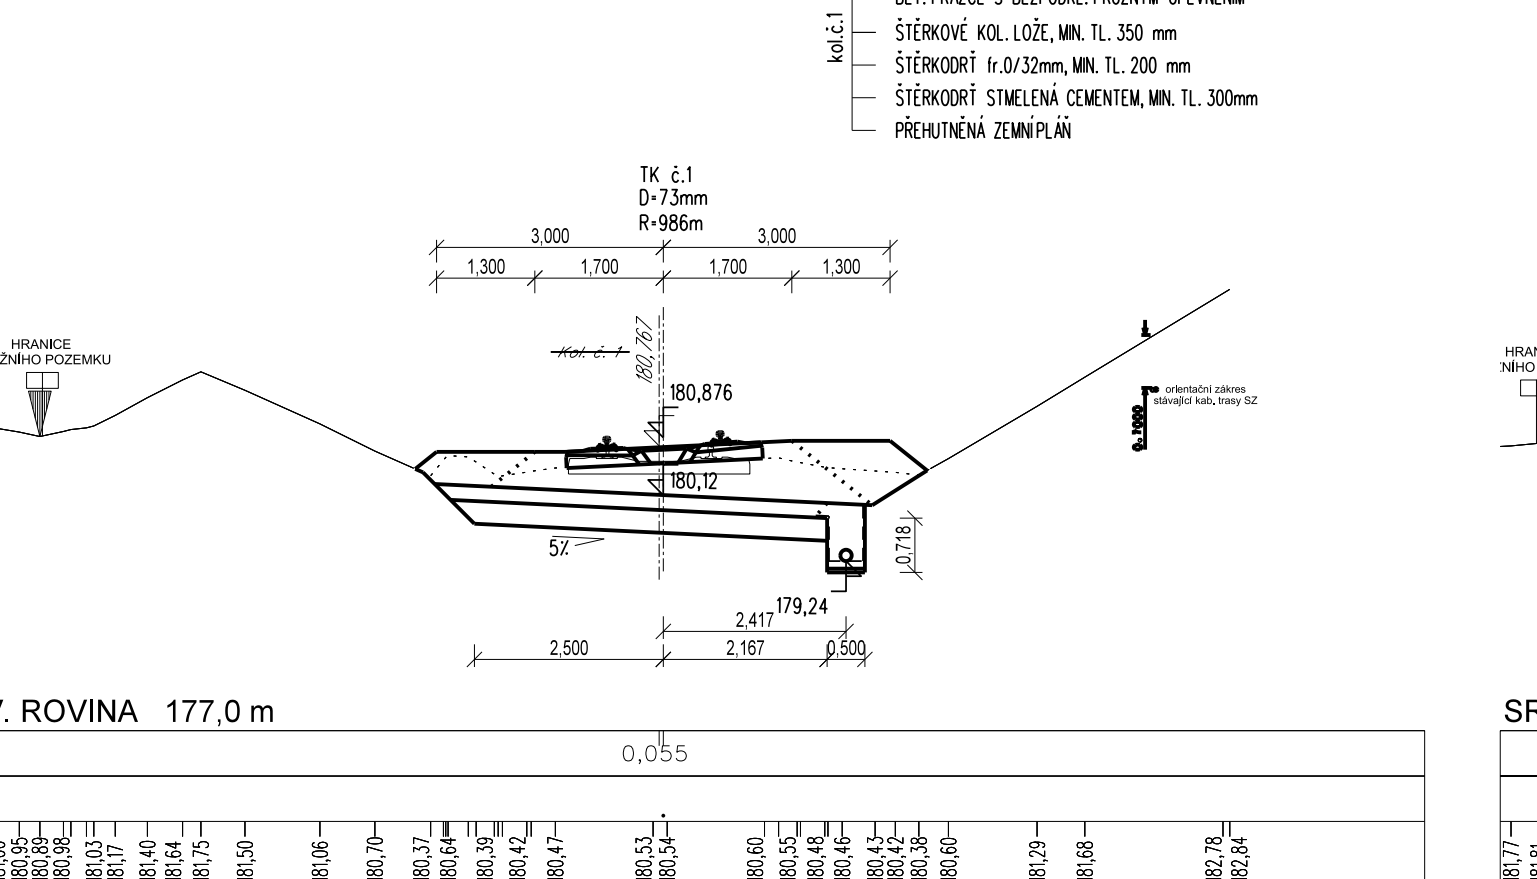


PŘÍČNÝ ŘEZ v km 98,950 00
P43

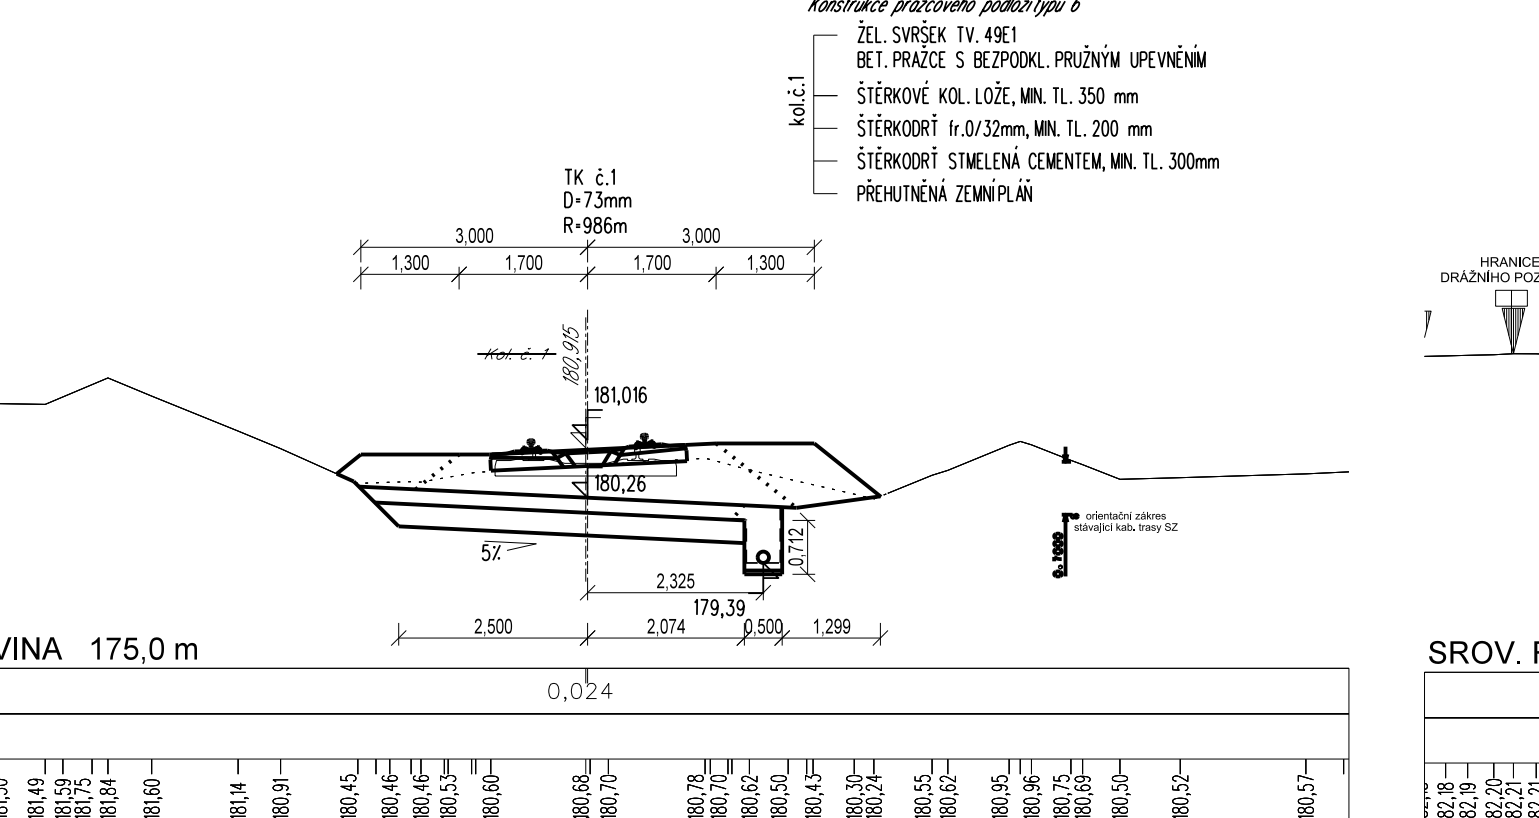


PŘÍČNÝ ŘEZ v km 99,000 00
P44

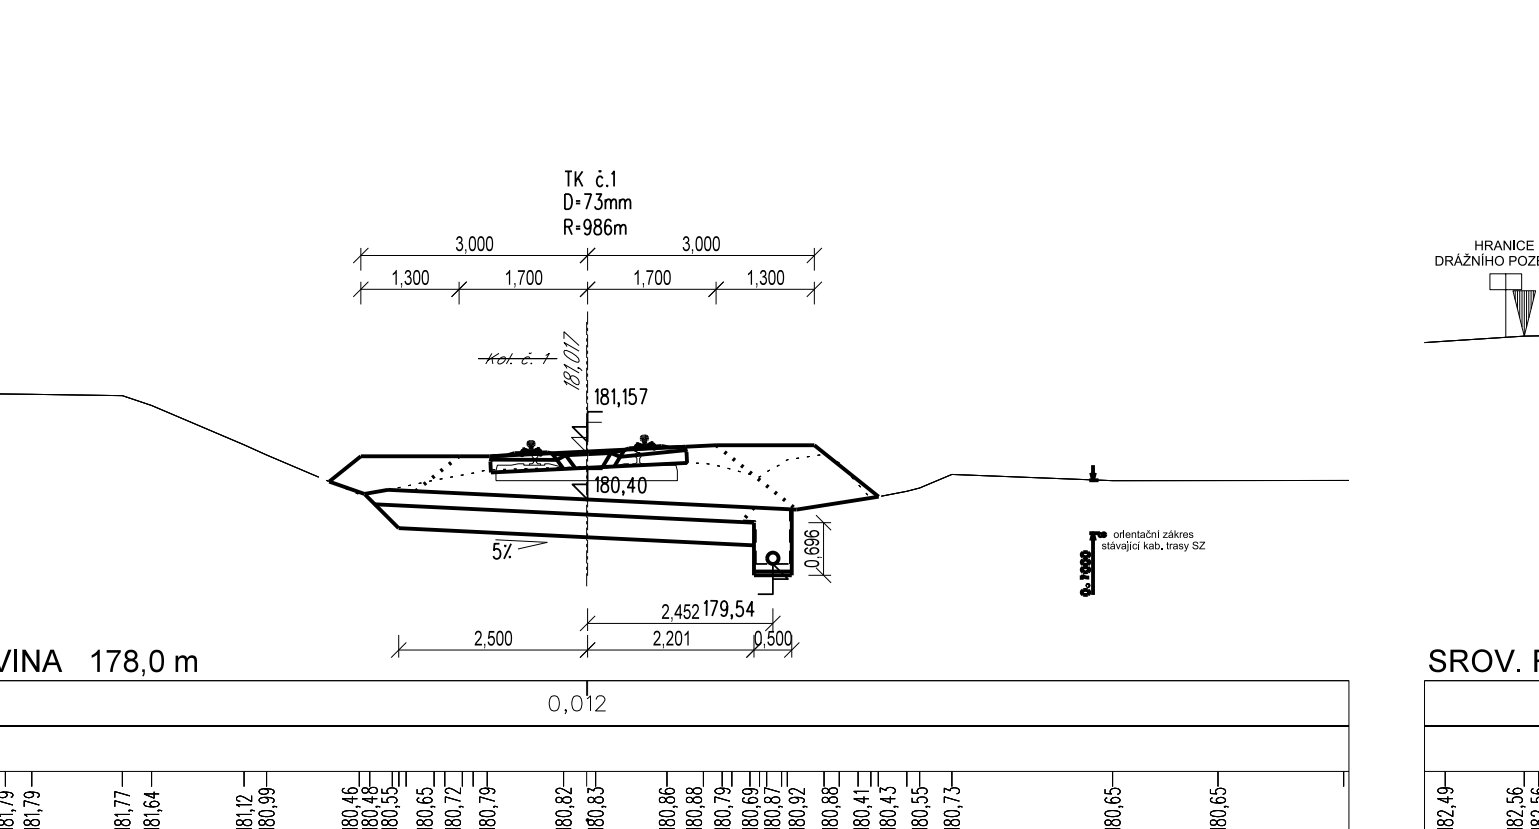


PŘÍČNÝ ŘEZ v km 99,050 00
P45

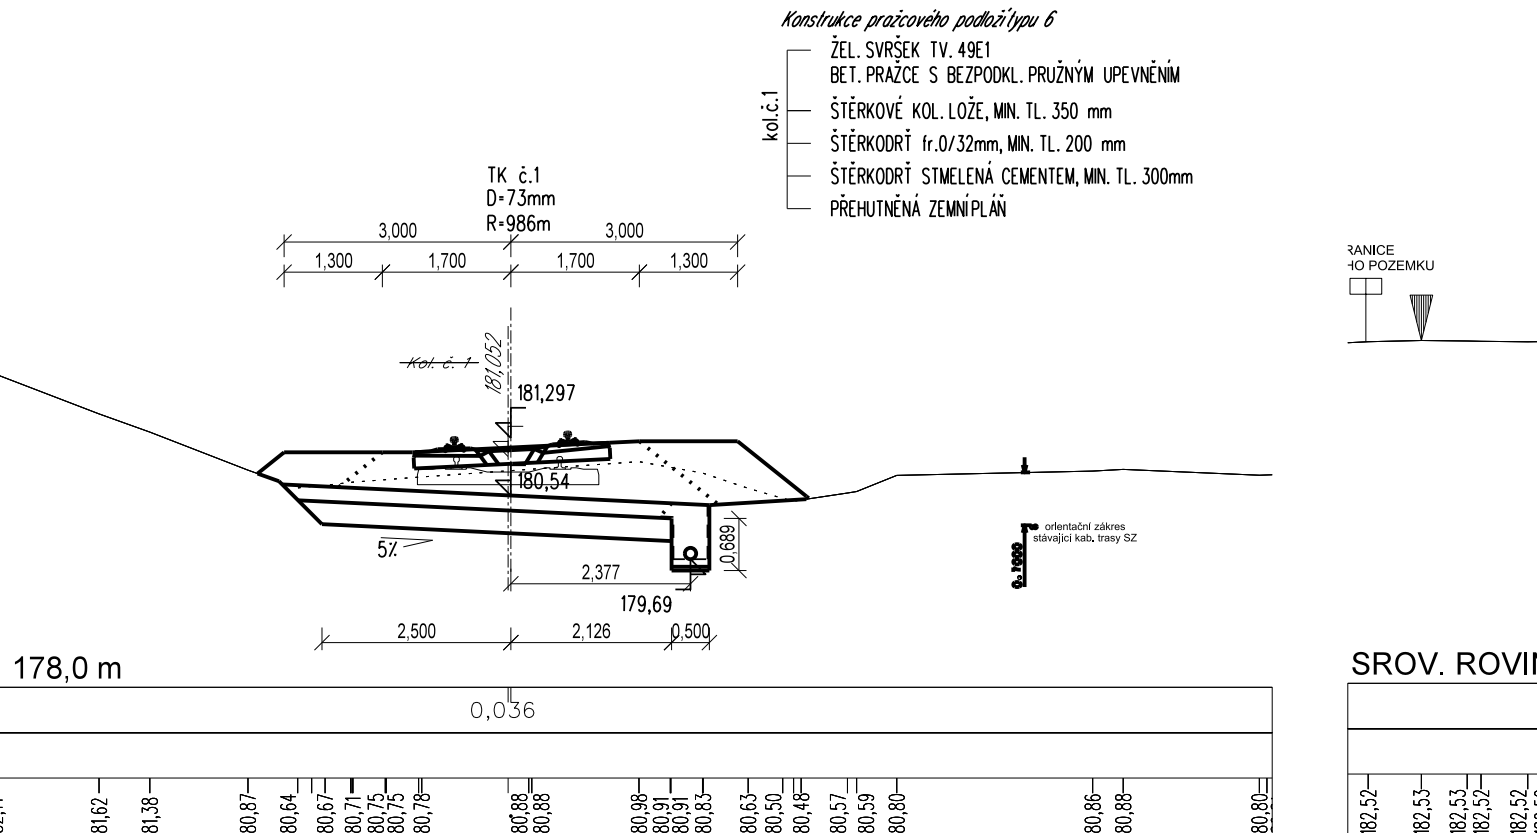


PŘÍČNÝ ŘEZ v km 99,100 00
P46

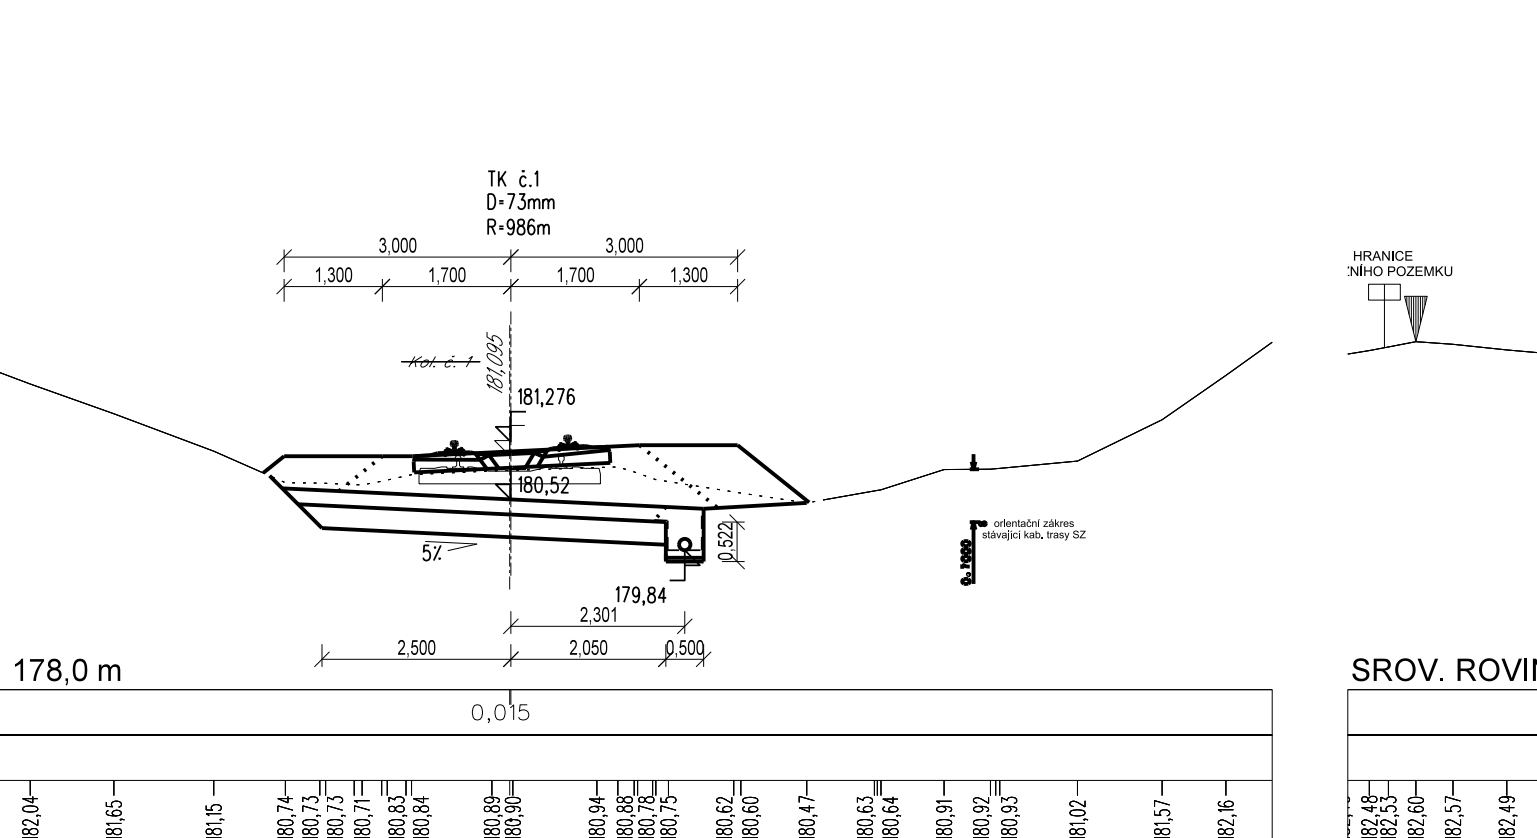


PŘÍČNÝ ŘEZ v km 99,150 00
P47

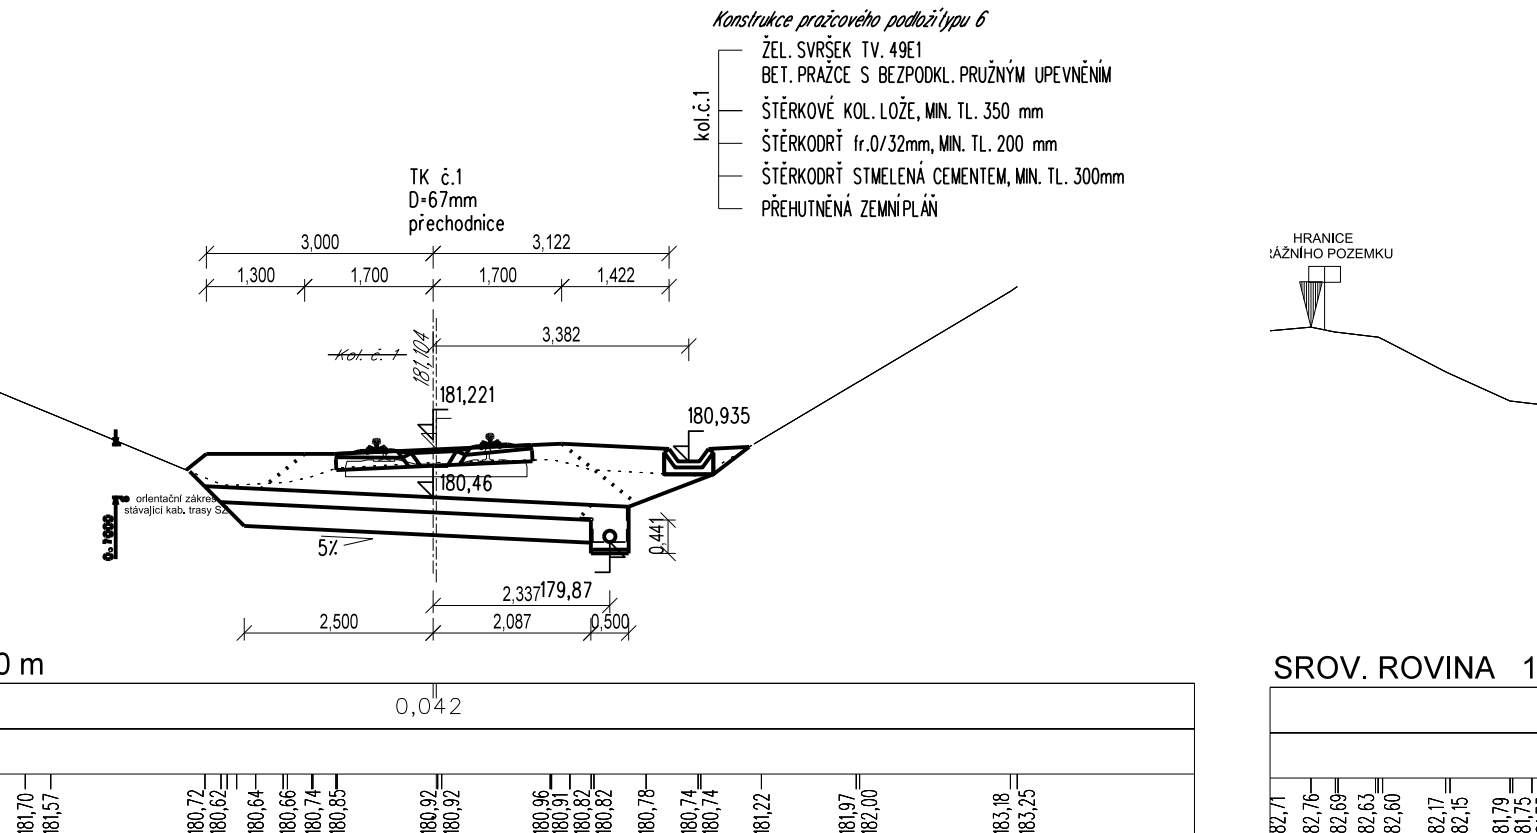


PŘÍČNÝ ŘEZ v km 99,200 00
P48

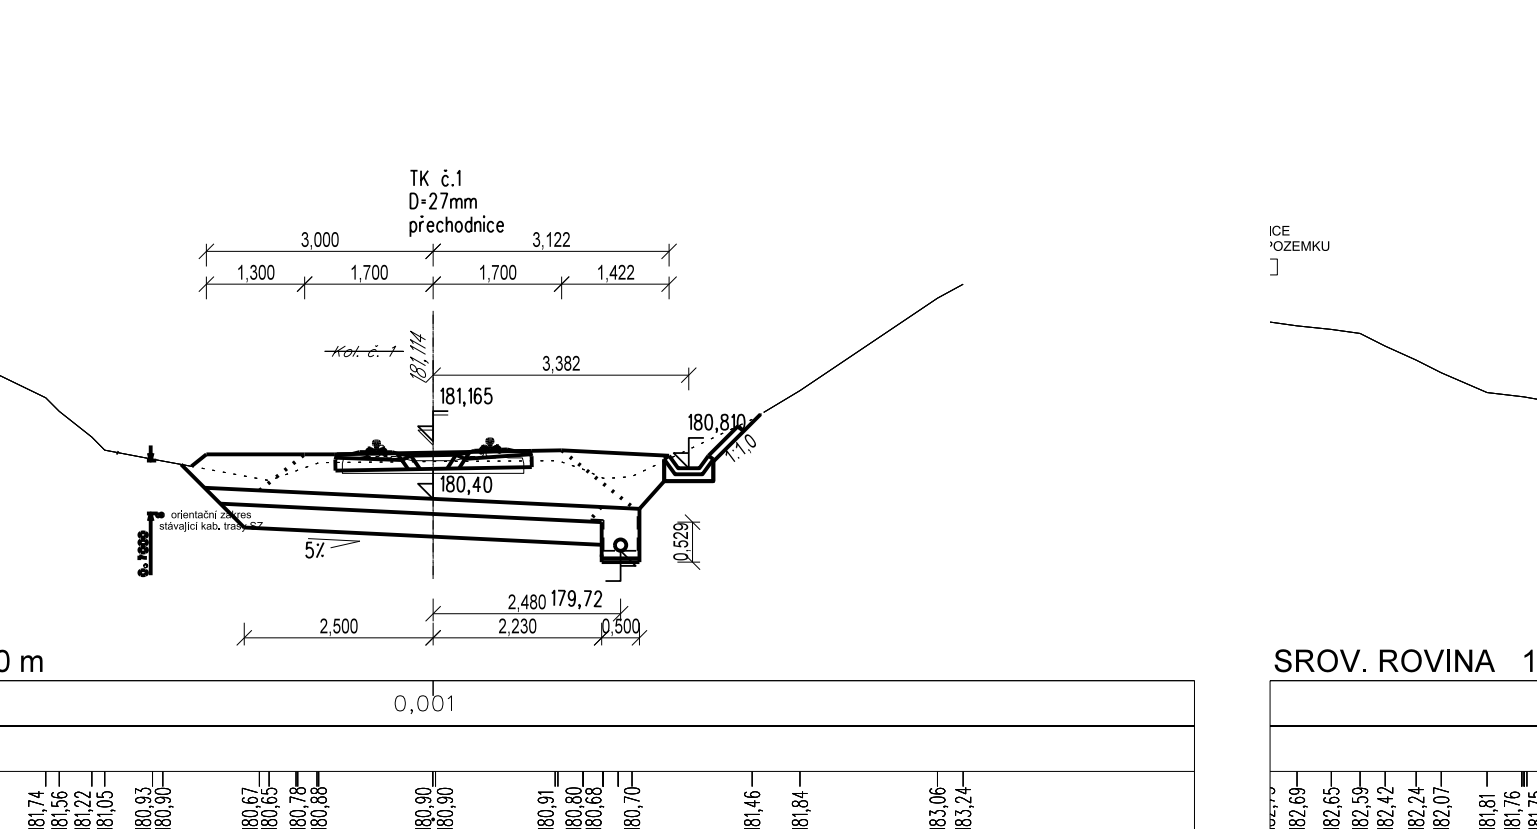


PŘÍČNÝ ŘEZ v km 99,250 00
P49

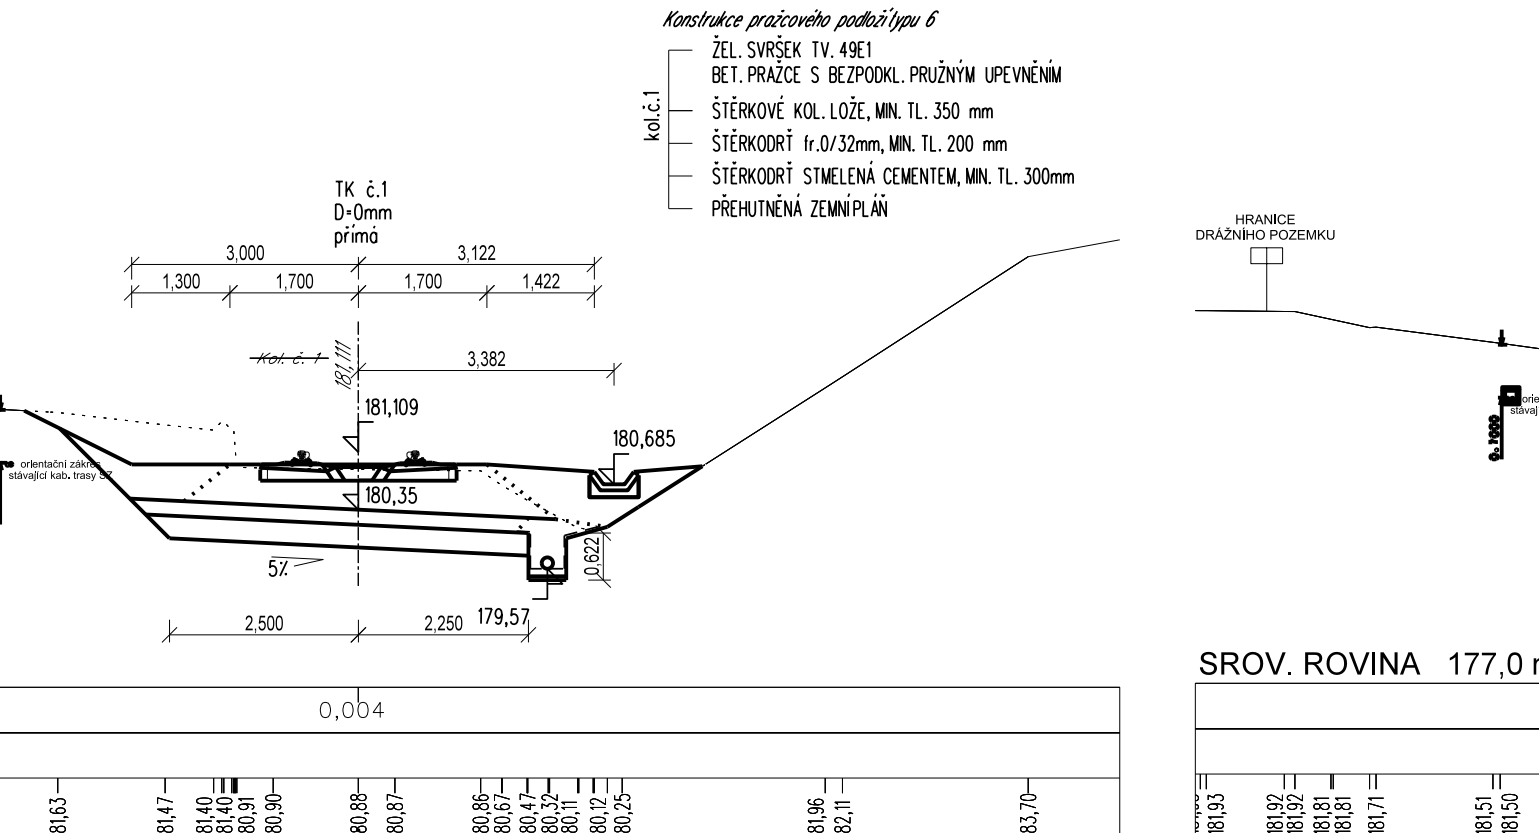


PŘÍČNÝ ŘEZ v km 99,300 00
P50

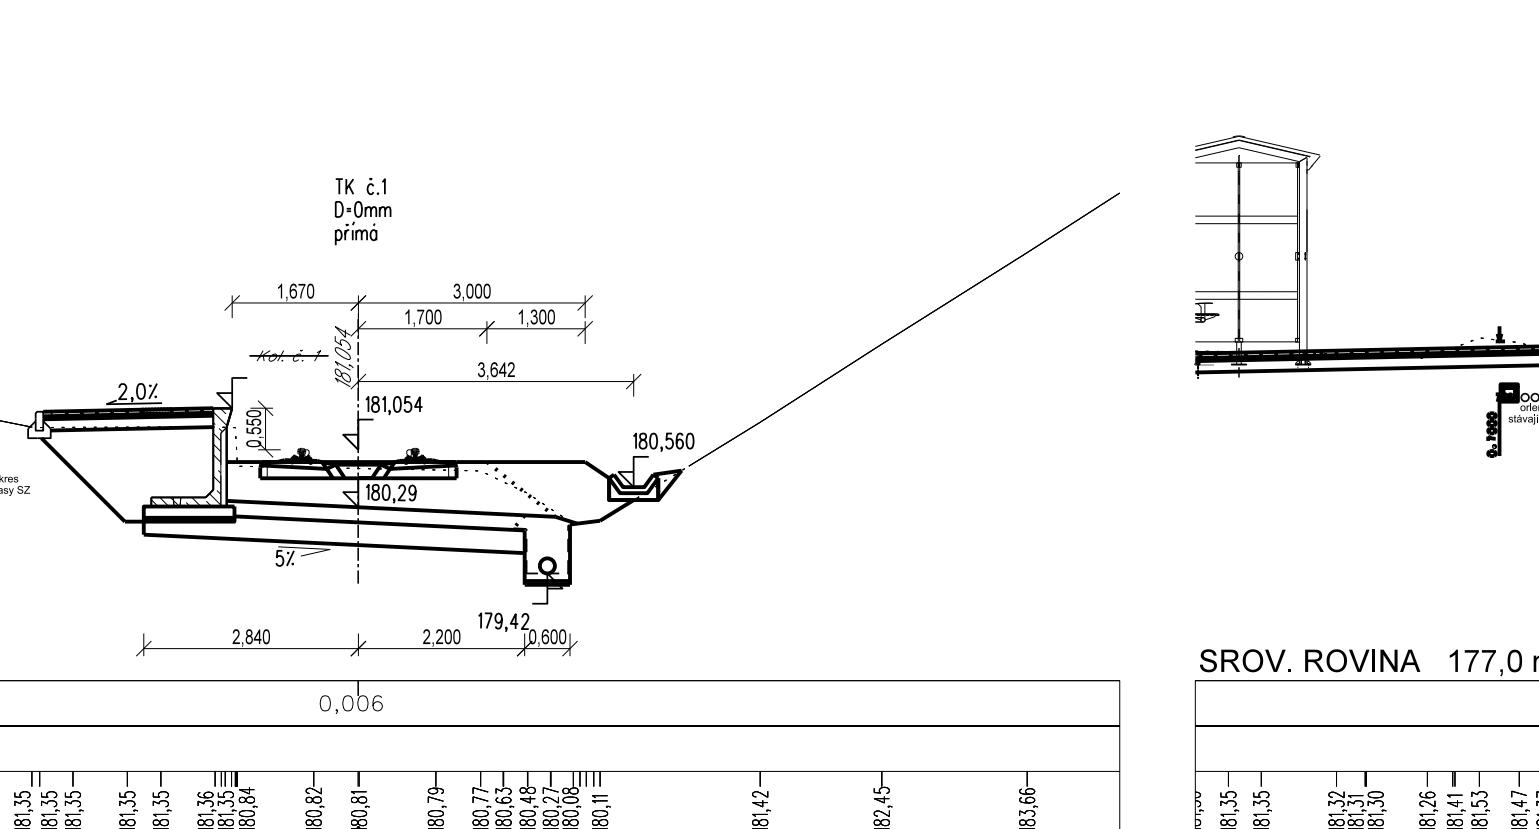

PŘÍČNÝ ŘEZ v km 99,350 00
P51

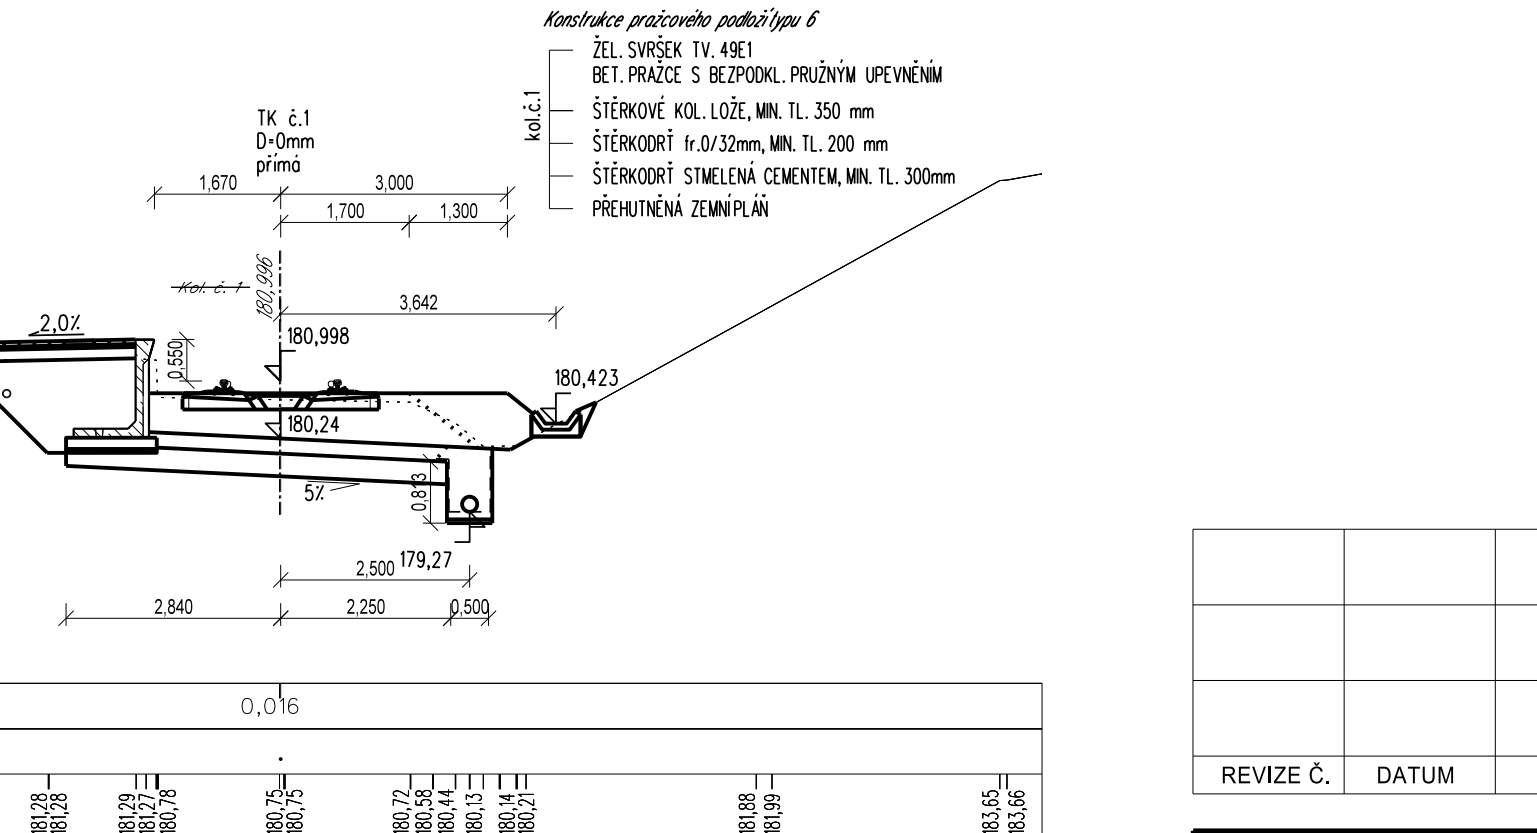

PŘÍČNÝ ŘEZ v km 99,400 00
P52

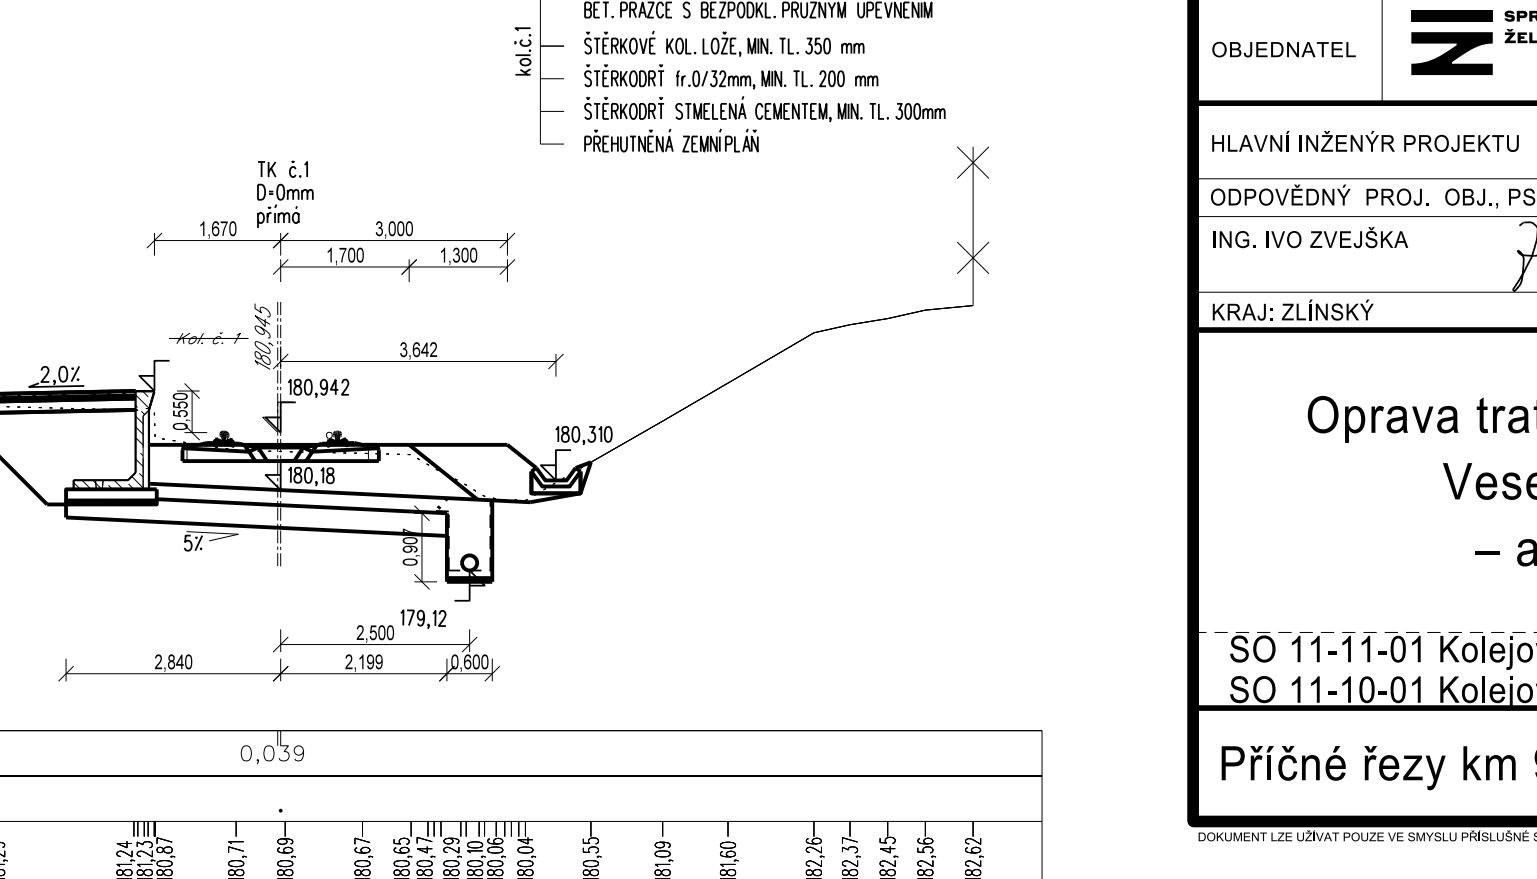

			ČÍSLO SOUPRAVY:
REVIZE Č.	DATUM	ZMĚNA	

MCO

MORAVIA CONSULT Olomouc a.s.
LEGIONÁRSKÁ 1085/8 , 779 00 Olomouc

tel.: +420 585 570 444
IDS: kje9md
e-mail: moravia@moravia.cz
http://www.moravia.cz

OBJEDNATEL	SPRÁVA ŽELEZNIC	Správa železnic, státní organizace v zastoupení: Správa železnic, státní organizace, Oblastní ředitelství Olomouc, Nerudova 1, 779 00 Olomouc
HLAVNÍ INŽENÝR PROJEKTU	ING. IVO ZVEJŠKA	VEDOUcí TYMU: ING. IVO ZVEJŠKA
OPOVĚDNÝ PROJ. OBJ., PS	NAVRHL, VYPRACOVAL	KONTROLOVAL
ING. IVO ZVEJŠKA	ING. IVO ZVEJŠKA	BC. PETR NEZBEDA
KRAJ: ZLÍNSKÝ	POVĚŘENÝ OÚ: UHERSKÉ HRADIŠTĚ	OBEC: UHERSKÝ OSTROH, KUNOVICE
Oprava trati v úseku Kunovice – Veselí nad Moravou – aktualizace PD		ZAK. ČÍSLO MCO 23-026-231-TP
ÚČEL		AKTUALIZACE DUSP
DATUM		ČERVEN 2023
FORMÁT		8 A4
MĚŘÍTKO		1:100
ČÁST		POŘ.Č.
Příčné řezy km 98,750 00 - km 99,400 00		D.2.1.1 5.4