



" Oprava trati v úseku Kunovice - Veselí nad Moravou "

SO 11-20-03 Most v km 100.318

PŘÍČNÝ ŘEZ 1:20

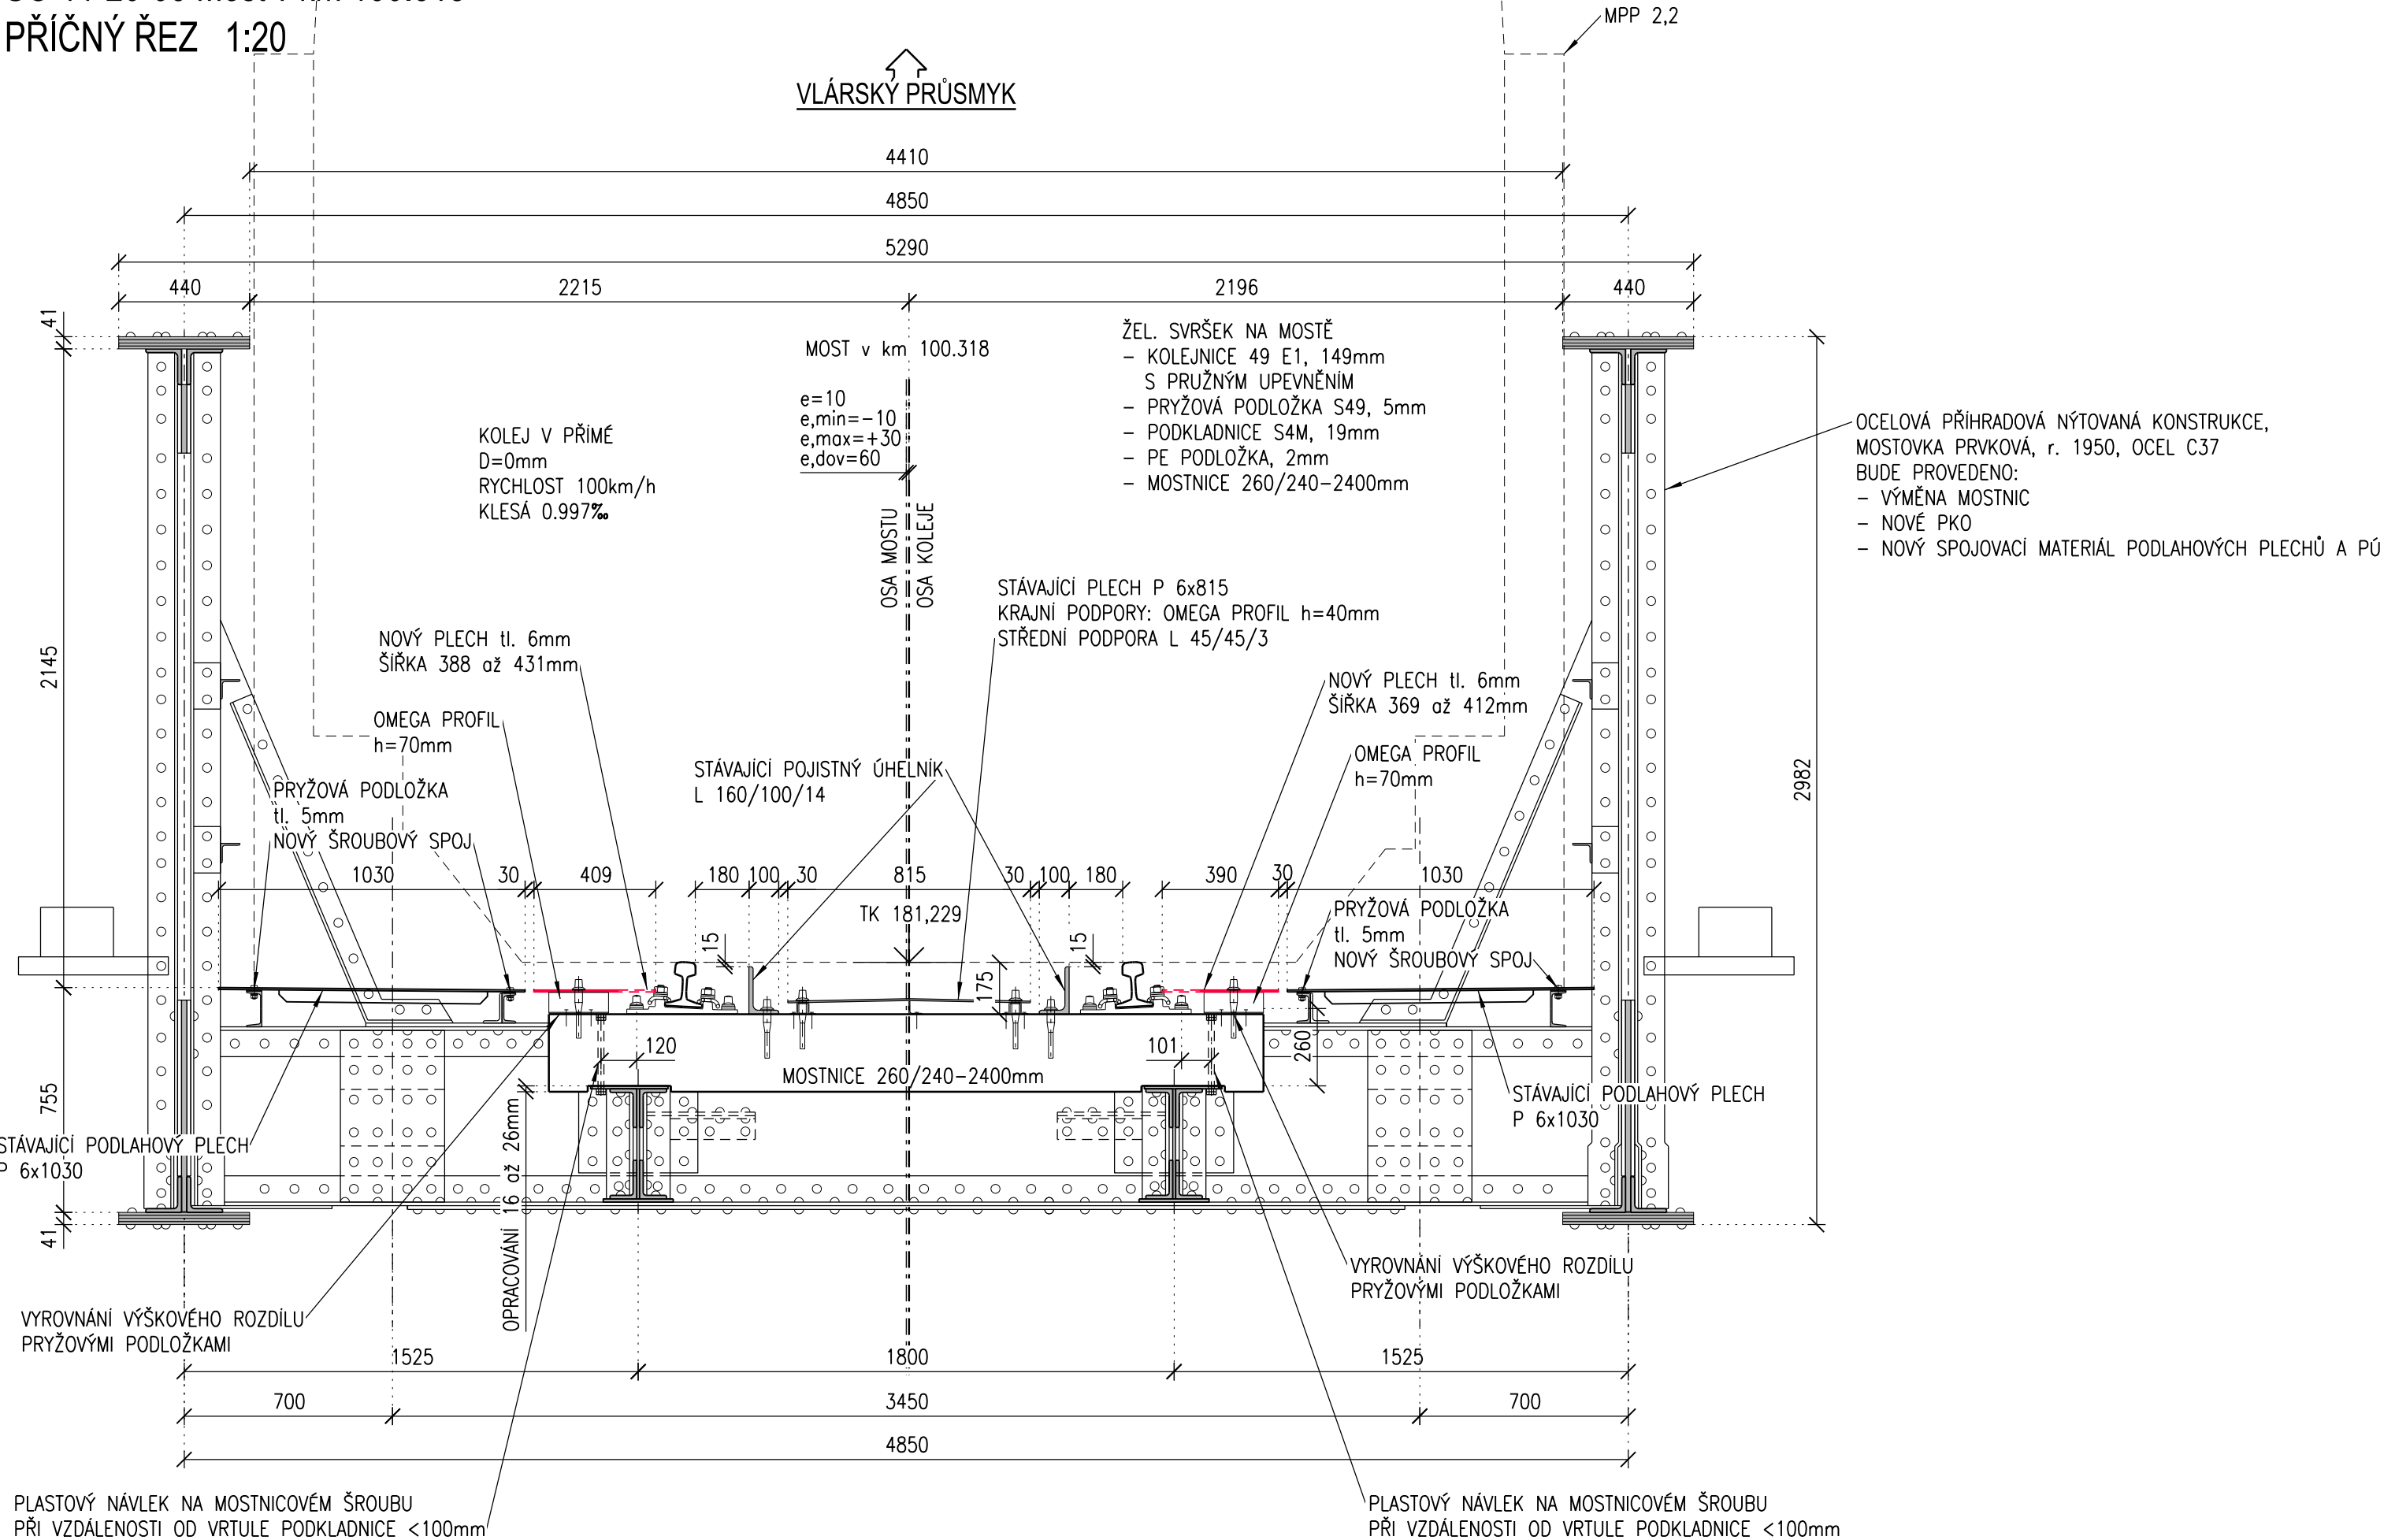


			ČÍSLO SOUPRAVY:
REVIZE Č.	DATUM	ZMĚNA	



**MORAVIA CONSULT Olomouc a.s.**  
LEGIONÁŘSKÁ 1085/8 , 779 00 Olomouc

tel.: +420 585 570 444  
IDS: kjee9md  
e-mail: moravia@moravia.cz  
http://www.moravia.cz

OBJEDNATEL		 <b>Správa železnic, státní organizace</b> v zastoupení: Správa železnic, státní organizace, Oblastní ředitelství Olomouc, Nerudova 1, 779 00 Olomouc
HLAVNÍ INŽENÝR PROJEKTU	ING. IVO ZVEJŠKA	VEDOUcí TÝMU: ING. IVO ZVEJŠKA
ODPOVĚDNÝ PROJ. OBJ., PS	NAVRHL, VYPRACOVAL	KONTRÓLOVAL
ING. MARIÁN HOLLÝ	ING. MARIÁN HOLLÝ	ING. LADISLAV DORAZIL
KRAJ: ZLÍNSKÝ	POVĚŘENÝ OÚ: UHERSKÉ HRADIŠTĚ	OBEC: KUNOVICE
Oprava trati v úseku Kunovice – Veselí nad Moravou – aktualizace PD		ZAK. ČÍSLO MCO 23-026-231-TP
		ÚČEL AKTUALIZACE DUSP
		DATUM ČERVEN 2023
		FORMÁT 3 A4
		MĚŘÍTKO 1:20
SO 11-20-03 Most v km 100,318		ČÁST POŘ.Č.
Příčný řez		D.2.1.4 2.2.2