



Oprava trati v úseku Kunovice - Veselí nad Moravou
SO 11-21-05 Železniční propustek v ev. km 98,855
VYTYČOVACÍ VÝKRES 1:50

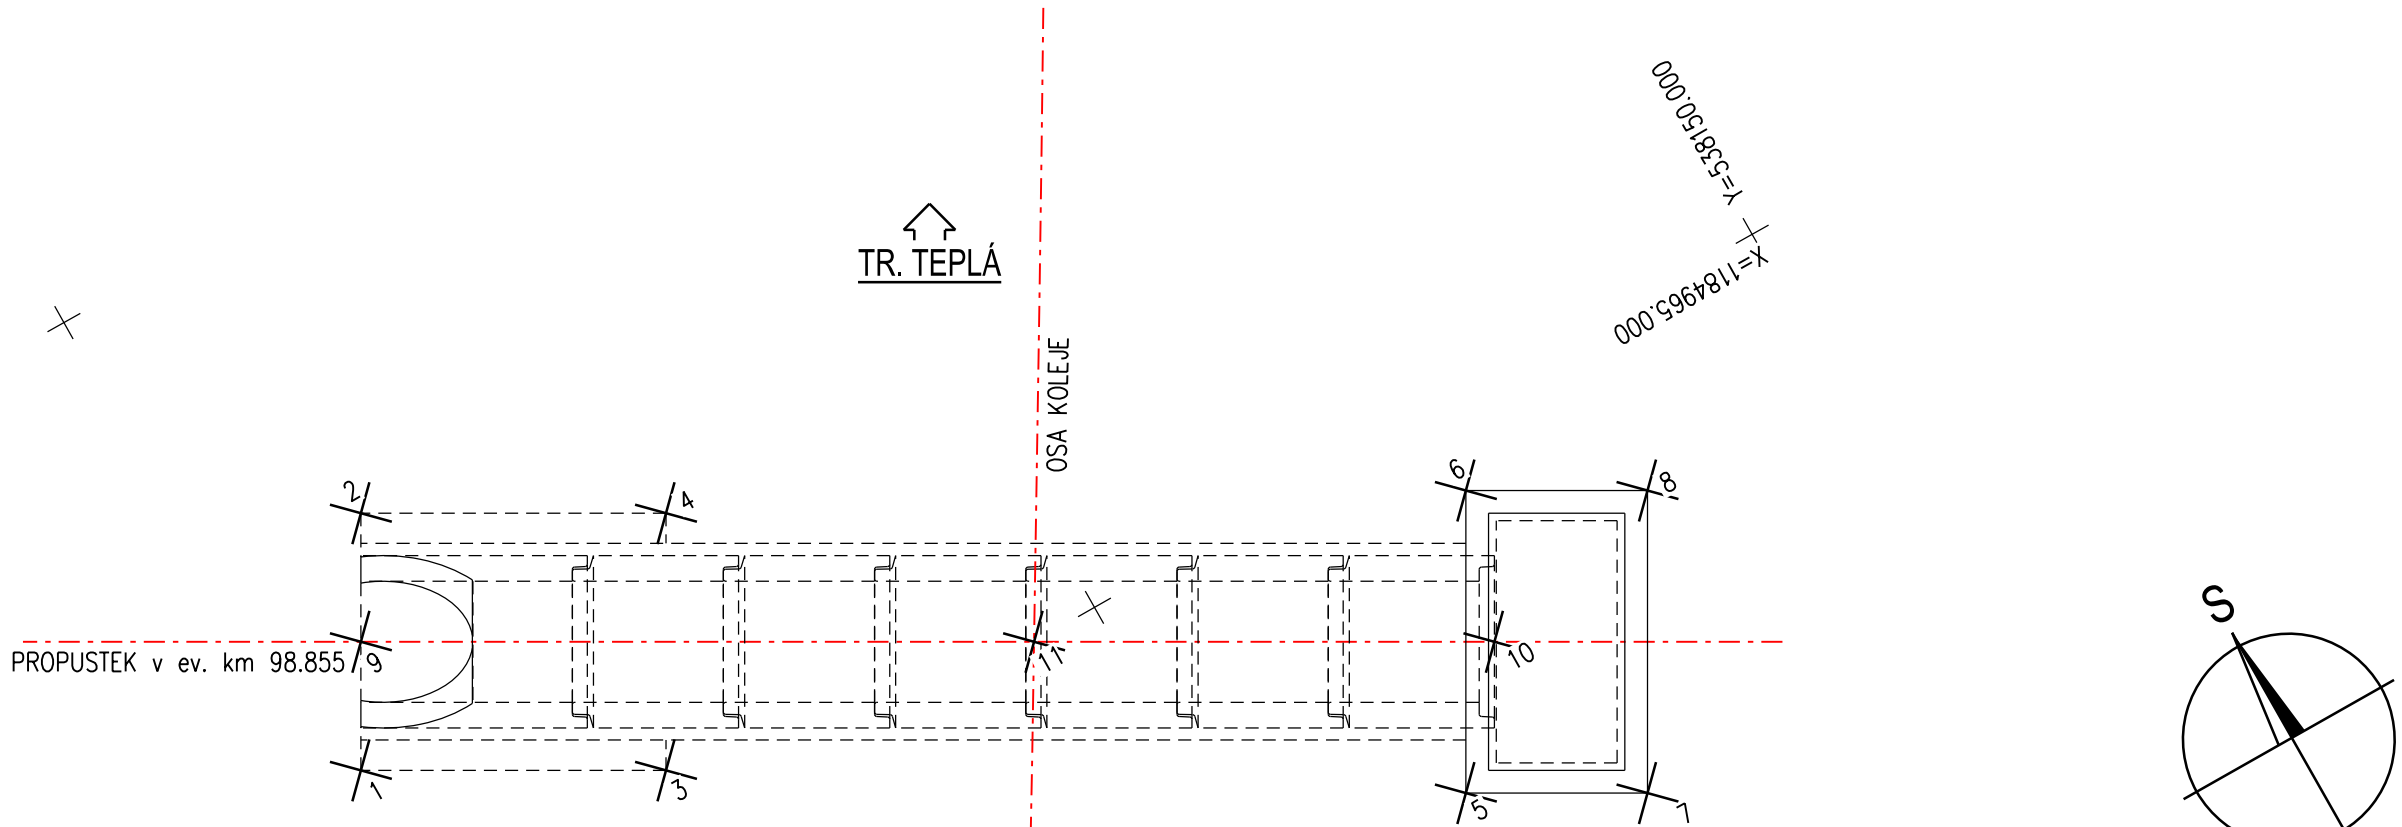

Č.B.	SOUŘADNICE			POZNÁMKA
	Y	X	Z	
1	538159.751	1184963.544	178,192	ZÁKLAD
2	538158.913	1184962.065	178,192	ZÁKLAD
3	538157.996	1184964.539	178,632	ZÁKLAD
4	538157.158	1184963.060	178,632	ZÁKLAD
5	538153.468	1184967.279	178,627	ZÁKLAD
6	538152.481	1184965.540	178,627	ZÁKLAD
7	538152.424	1184967.871	178,627	ZÁKLAD
8	538151.438	1184966.132	178,627	ZÁKLAD
9	538159.332	1184962.805	178,982	OSA PROPUSTKU x VÝTOK
10	538152.811	1184966.502	179,142	OSA PROPUSTKU x VTOK
11	538155.460	1184965.001	180,769	OSA PROPUSTKU x OSA KOLEJE

SOUŘADNICOVÝ SYSTÉM S-JTSK
VÝŠKOVÝ SYSTÉM Bpv
PRO VYTYČENÍ BUDE POUŽITA PLATNÁ OVĚŘENÁ VYTYČOVACÍ SIŤ STAVBY V DOBĚ VYTÝČENÍ
PŘESNOST VYTYČENÍ DLE ČSN 73 0420-1 a 73 0420-2

			ČÍSLO SOUPRAVY:
REVIZE Č.	DATUM	ZMĚNA	



MORAVIA CONSULT Olomouc a.s.

LEGIONÁŘSKÁ 1085/8 , 779 00 Olomouc

tel.: +420 585 570 444

IDS: kjee9md

e-mail: moravia@moravia.cz

http://www.moravia.cz

OBJEDNATEL		 Správa železnic, státní organizace v zastoupení: Správa železnic, státní organizace, Oblastní ředitelství Olomouc, Nerudova 1, 779 00 Olomouc	
HLAVNÍ INŽENÝR PROJEKTU		ING. IVO ZVEJŠKA <i>Zvejška</i>	VEDOUcí TÝMU: ING. IVO ZVEJŠKA <i>Zvejška</i>
ODPOVĚDNÝ PROJ. OBJ., PS		NAVRHL, VYPRACOVAL	KONTROLOVAL
ZUZANA KOUDELÁKOVÁ <i>Koudeľáková</i>		ZUZANA KOUDELÁKOVÁ <i>Koudeľáková</i>	ING. MARIÁN HOLLÝ <i>Hollý</i>
KRAJ: ZLÍNSKÝ		POVĚŘENÝ OÚ: UHERSKÉ HRADIŠTĚ	OBEC: KUNOVICE
Oprava trati v úseku Kunovice – Veselí nad Moravou – aktualizace PD		ZAK. ČÍSLO MCO	23 - 026 - 231- TP
		ÚČEL	AKTUALIZACE DUSP
		DATUM	ČERVEN 2023
		FORMÁT	3 A4
		MĚŘÍTKO	1:50
SO 11-21-05 Propustek v km 98,855		ČÁST	POŘ.Č.
VYTYČOVACÍ VÝKRES		D.2.1.4	2.2