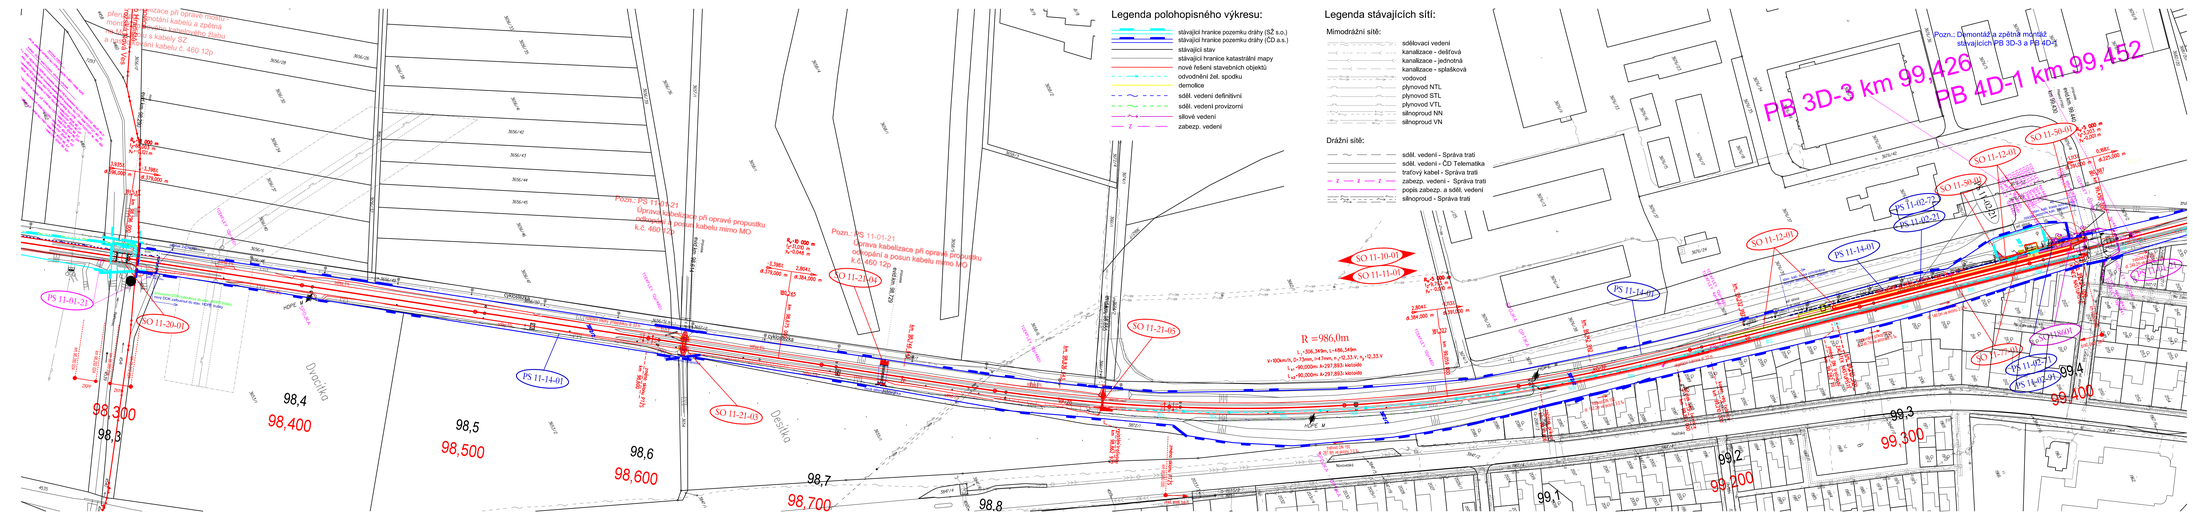

			ČÍSLO SOUPISU VÝKONŮ:
REVIZE Č.	DATUM	ZMĚNA	

MORAVIA CONSULT Olomouc a.s.
LEGIONÁŘSKÁ 1085/8 , 779 00 Olomouc
tel.: +420 585 570 444
IDS: kjwi8md
e-mail: moravia@moravia.cz
http://www.moravia.cz

OBJEDNATEL	Správa železnic, státní organizace v zastoupení: Správa železnic, státní organizace Oblastní ředitelství Olomouc, Nerudova 1, 779 00 Olomouc	
HLAVNÍ INŽENÝR PROJEKTU	ING. IVO ZVELEBIL	VEDOUCÍ TÝMU: ING. IVO ZVELEBIL
ODPOVĚDNÝ PROJ. OBJ., PS	NAVRHL, VYPRACOVAL:	KONTROLOVAL:
ING. PETR PAVLÍK	ING. JAN KOPECKÝ	ING. PETR PAVLÍK
KRAJ: ZLÍNSKÝ	POVĚŘENÝ OÚ: UHERSKÉ HRADIŠTĚ	OBEC: UHERSKÝ OSTROH, KUNOVICE
Oprava trati v úseku Kunovice – Veselí nad Moravou – aktualizace PD	ZAK. ČÍSLO MCO: 23-026-231-TP	
	ÚČEL:	AKTUALIZACE DUSP
	DATUM:	ČERVEN 2023
PS 11-01-21 TZZ Veselí nad Moravou - Kunovice, úprava zabezp. zařízení	FORMÁT:	7 A4
	MĚŘÍTKO:	1 : 1000
Polohopisný výkres; km 98,300 - 99,400	ČÁST: D.1.1.2	POŘ.Č.: 0103