



VZOROVÝ PŘÍČNÝ ŘEZ

km 100,368 291

M 1:50

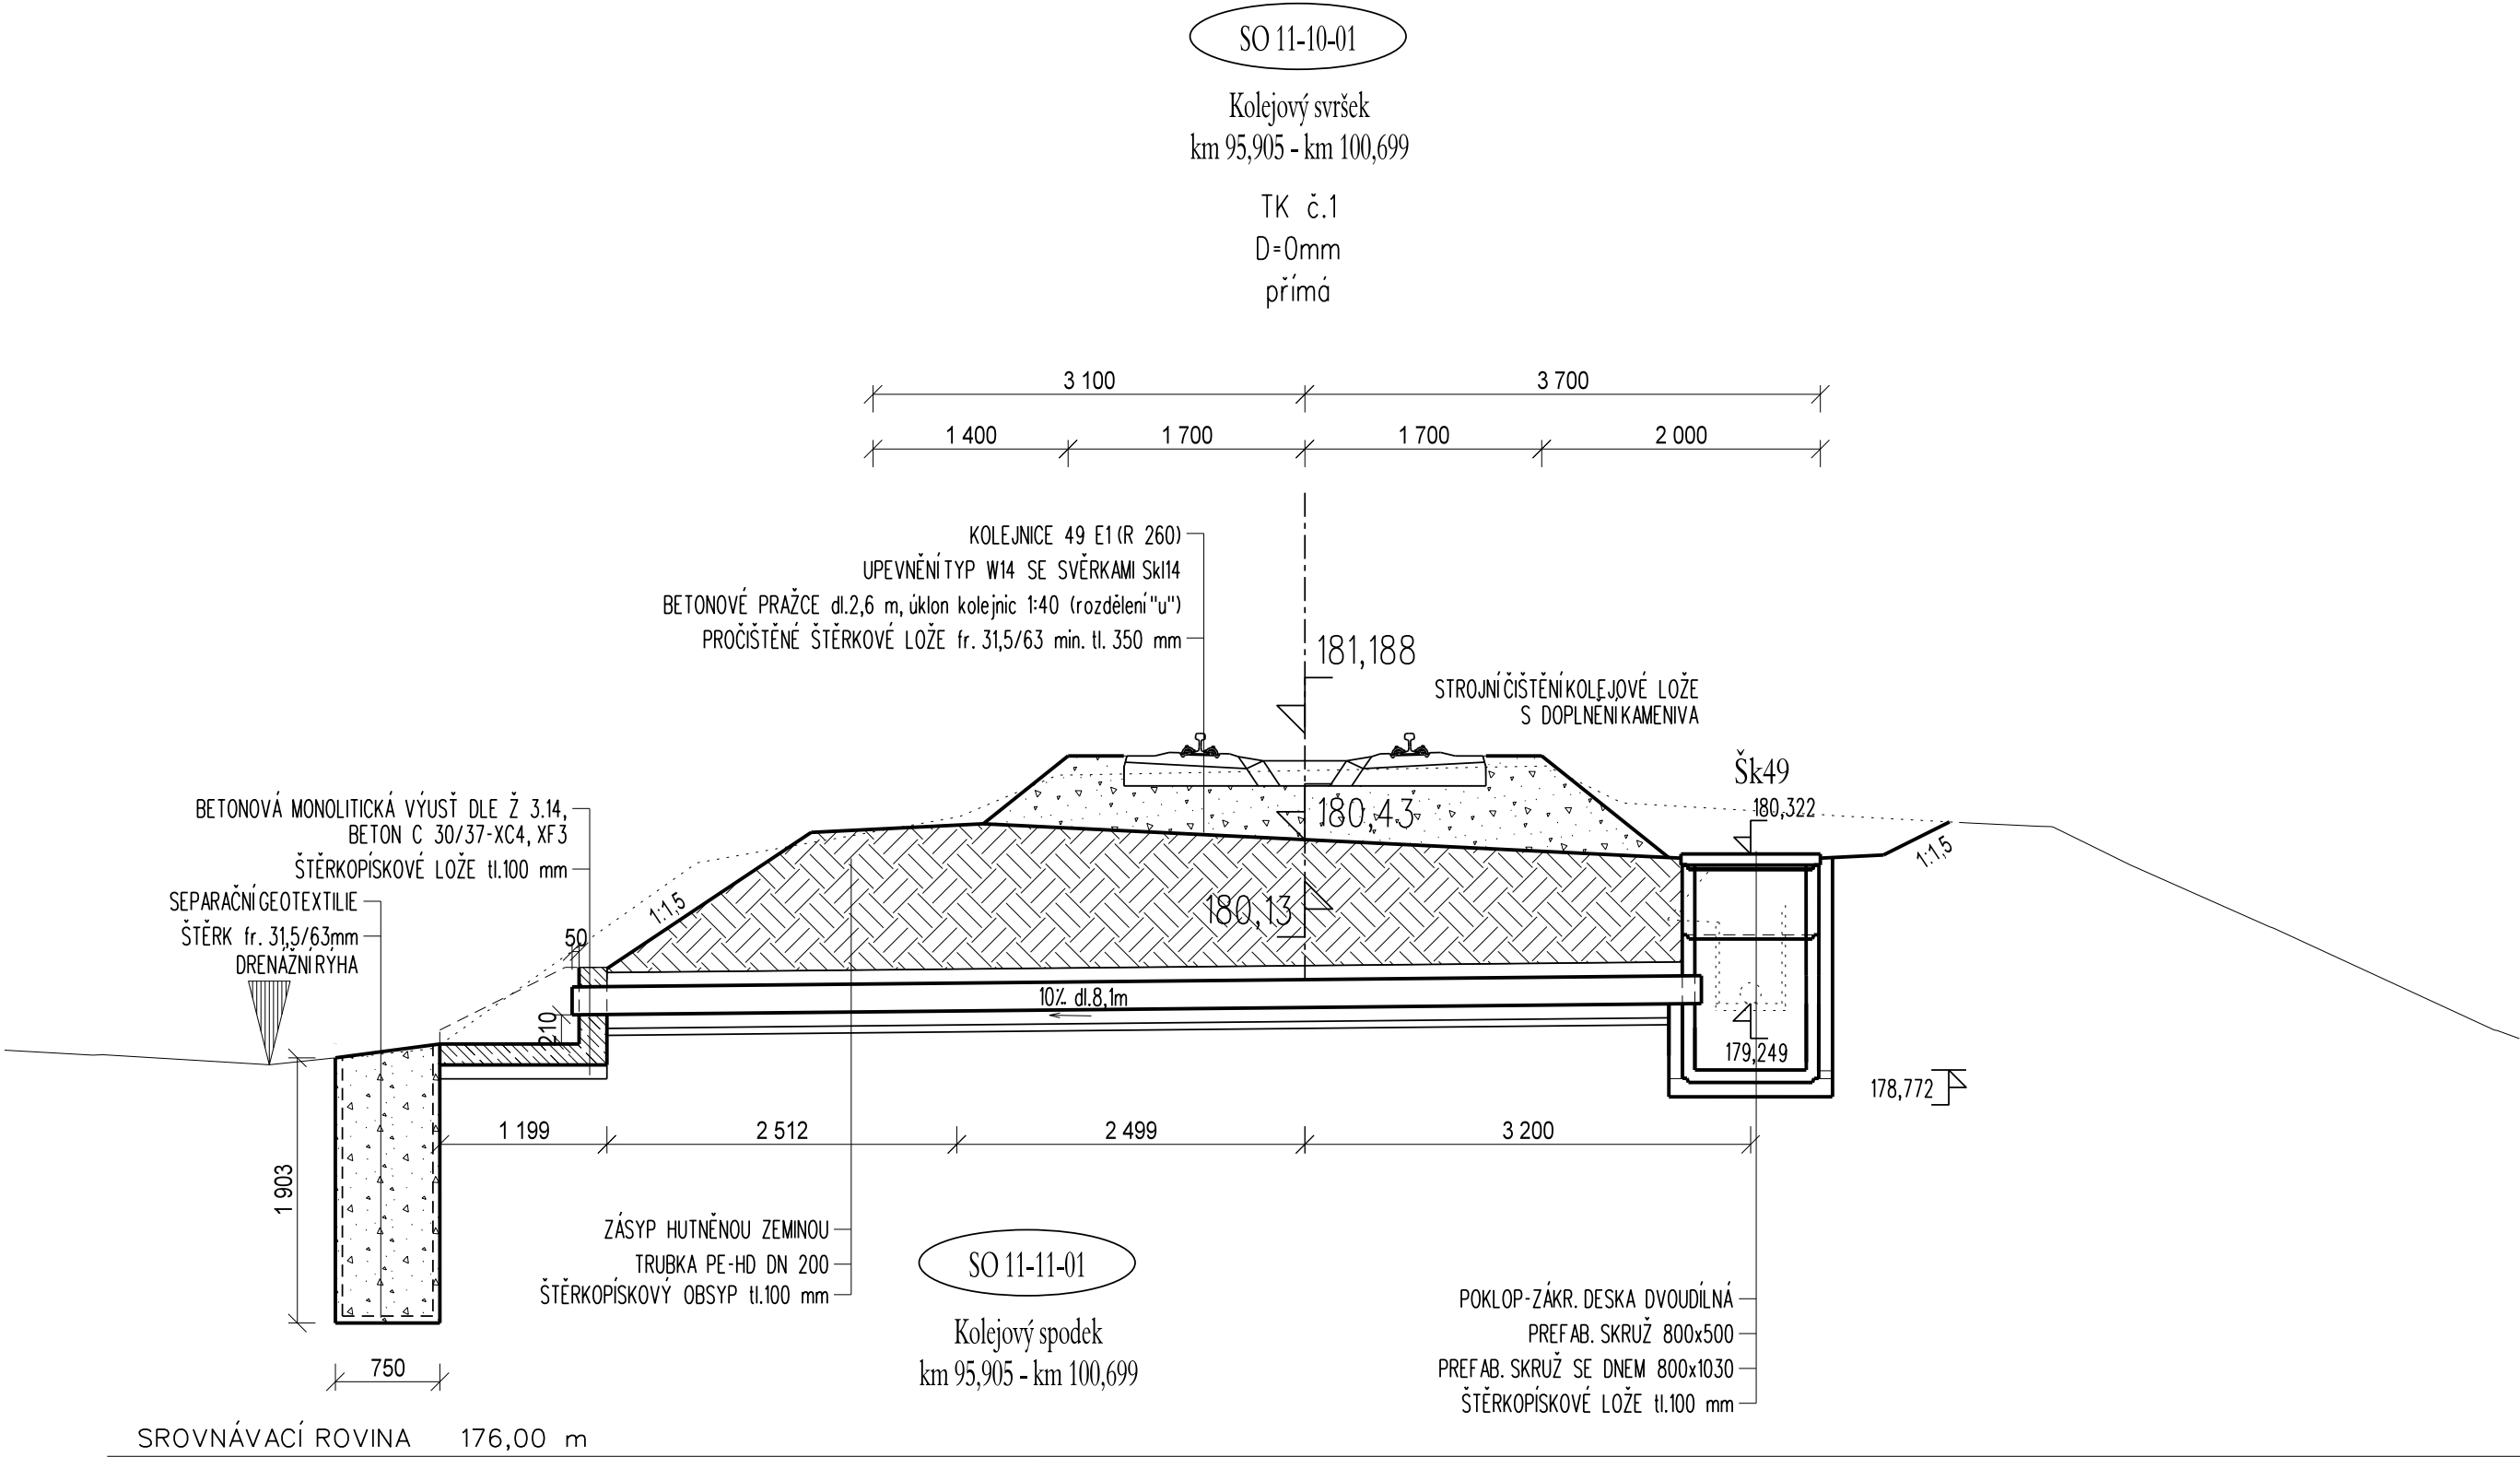

| | | | |
|-----------|-------|-------|-----------------|
| | | | ČÍSLO SOUPRAVY: |
| | | | |
| | | | |
| REVIZE Č. | DATUM | ZMĚNA | |



MORAVIA CONSULT Olomouc a.s.

LEGIONÁŘSKÁ 1085/8 , 779 00 Olomouc

tel.: +420 585 570 444

IDS: kjee9md

e-mail: moravia@moravia.cz

http://www.moravia.cz

| | | | |
|--|--|--|---|
| OBJEDNATEL | | <div></div> <div>SPRÁVA ŽELEZNIC</div> <div>Správa železnic, státní organizace v zastoupení: Správa železnic, státní organizace, Oblastní ředitelství Olomouc, Nerudova 1, 779 00 Olomouc</div> | |
| HLAVNÍ INŽENÝR PROJEKTU | | ING. IVO ZVEJŠKA  | VEDOUcí TÝMU: ING. IVO ZVEJŠKA  |
| ODPOVĚDNÝ PROJ. OBJ., PS | | NAVRHL, VYPRACOVAL | KONTROLOVAL |
| ING. IVO ZVEJŠKA  | ING. IVO ZVEJŠKA  | BC. PETR NEZBEDA  | |
| KRAJ: ZLÍNSKÝ | | POVĚŘENÝ OÚ: UHERSKÉ HRADIŠTĚ | OBEC: UHERSKÝ OSTROH, KUNOVICE |
| <div>Oprava trati v úseku Kunovice – Veselí nad Moravou – aktualizace PD</div> <div>SO 11-11-01 Kolejový spodek km 95,905 - km 100,699</div> <div>SO 11-10-01 Kolejový svršek km 95,905 - km 100,699</div> | | ZAK. ČÍSLO MCO | 23-026-231-TP |
| | | ÚČEL | AKTUALIZACE DUSP |
| | | DATUM | ČERVEN 2023 |
| | | FORMÁT | 3 A4 |
| | | MĚŘÍTKO | 1:50 |
| Vzorový příčný řez km 100,368 291 | | ČÁST D.2.1.1 | POŘ.Č. 8.6 |