



Stávající stav


1:50

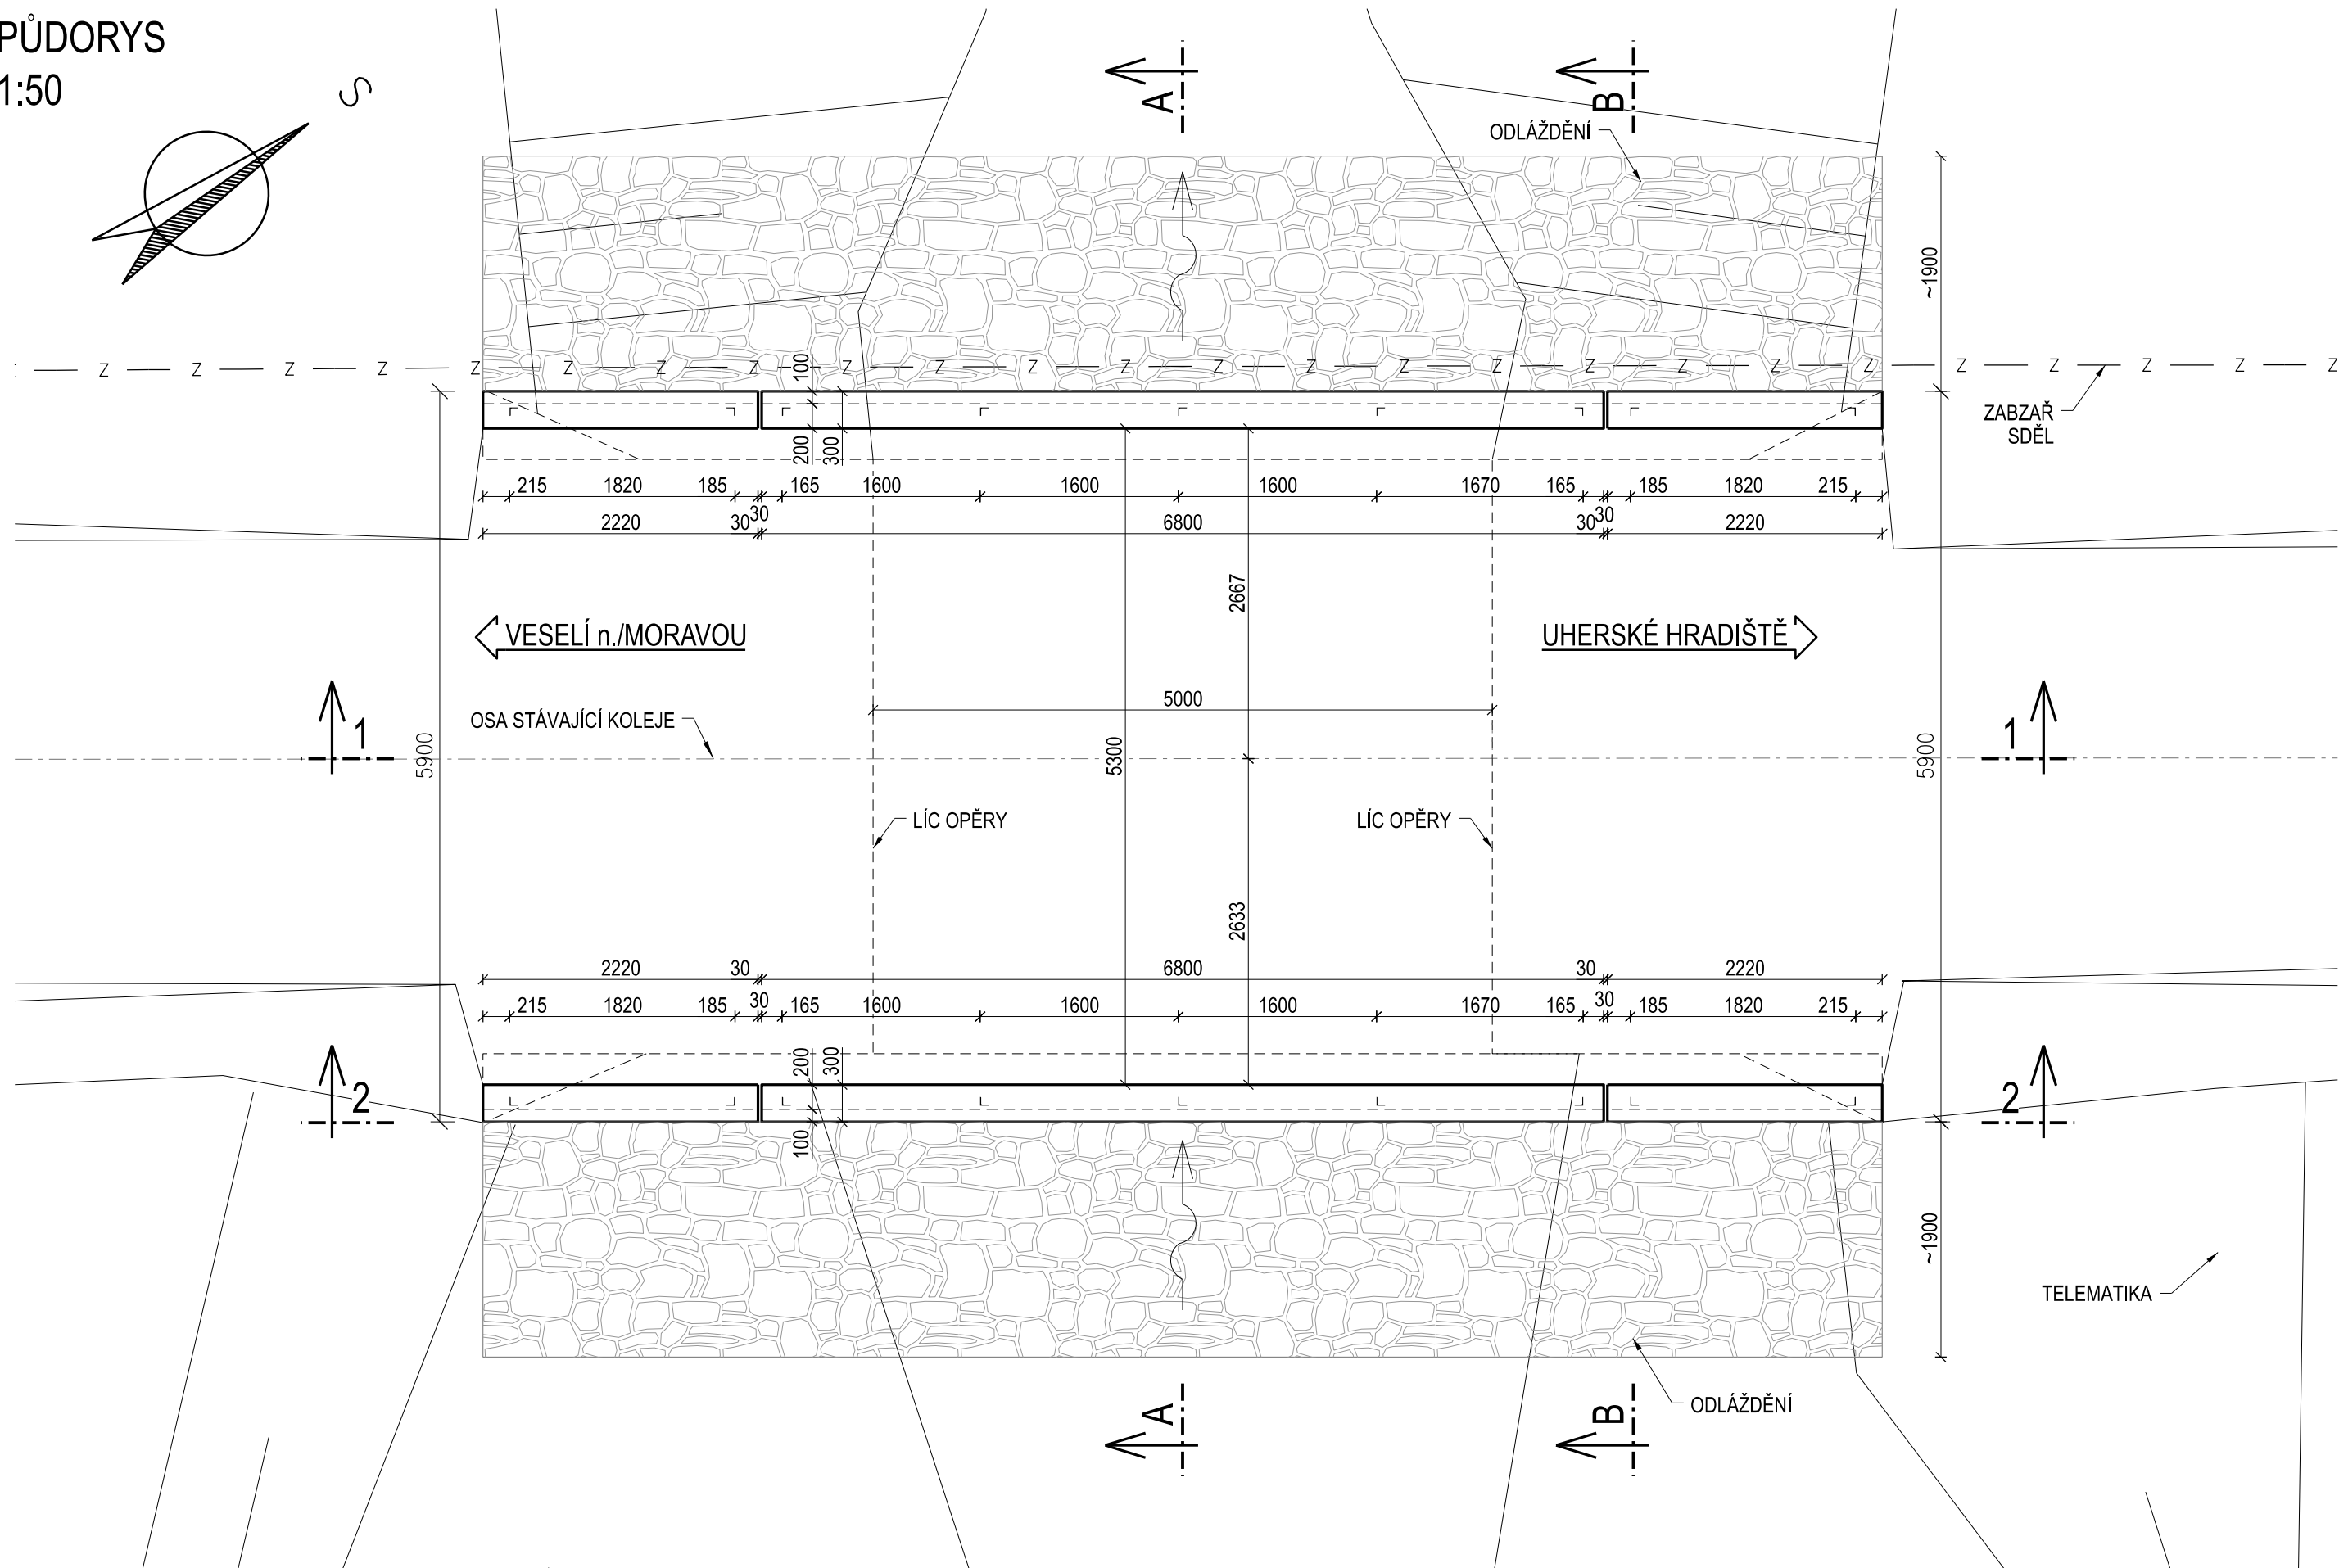


1:25 \rightarrow

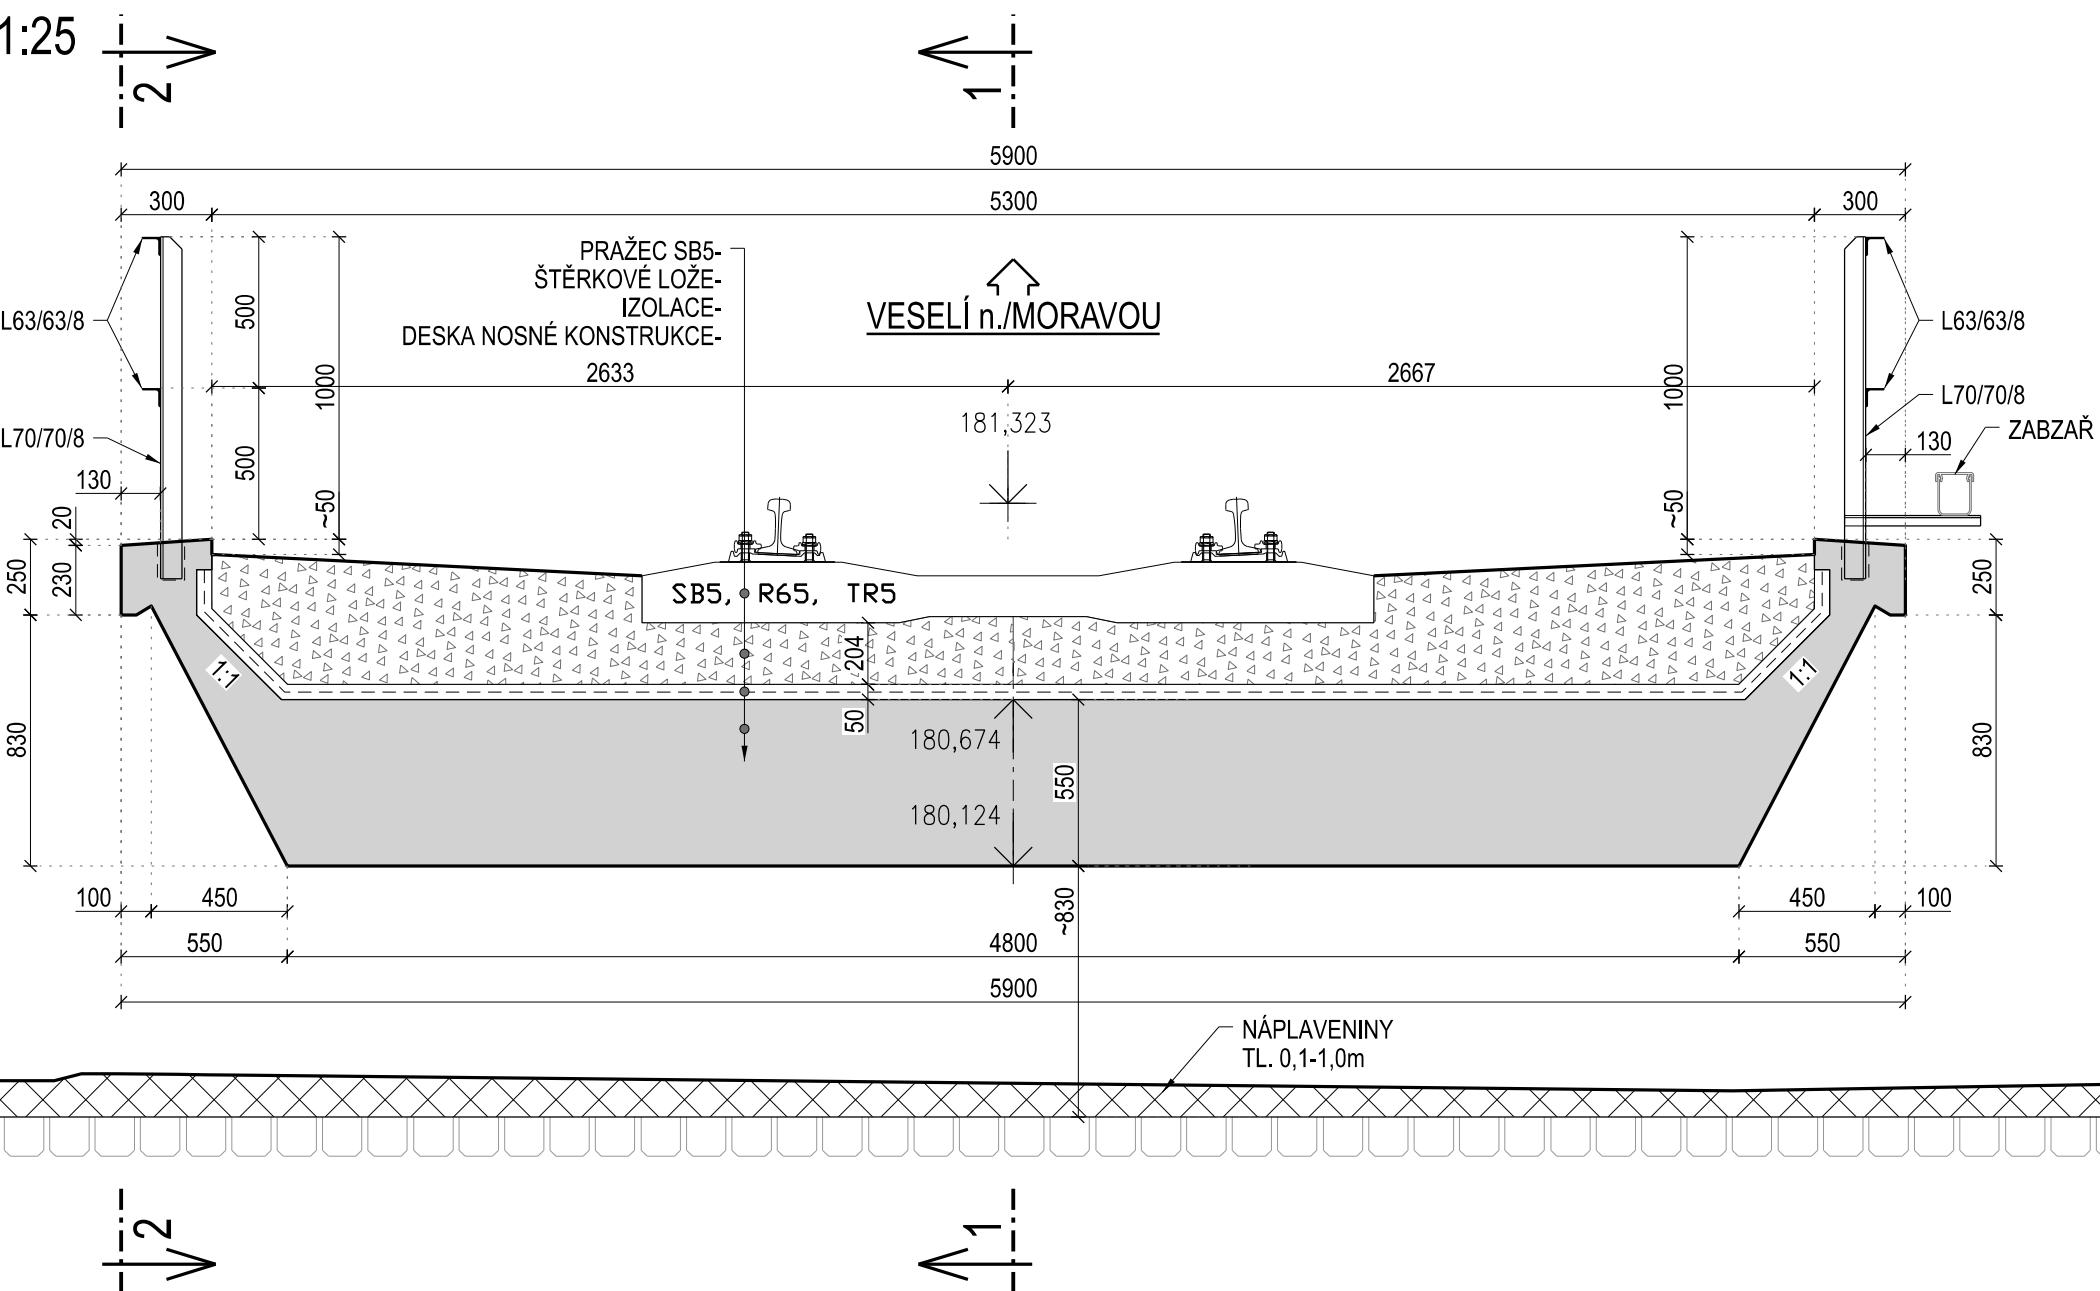

1:50

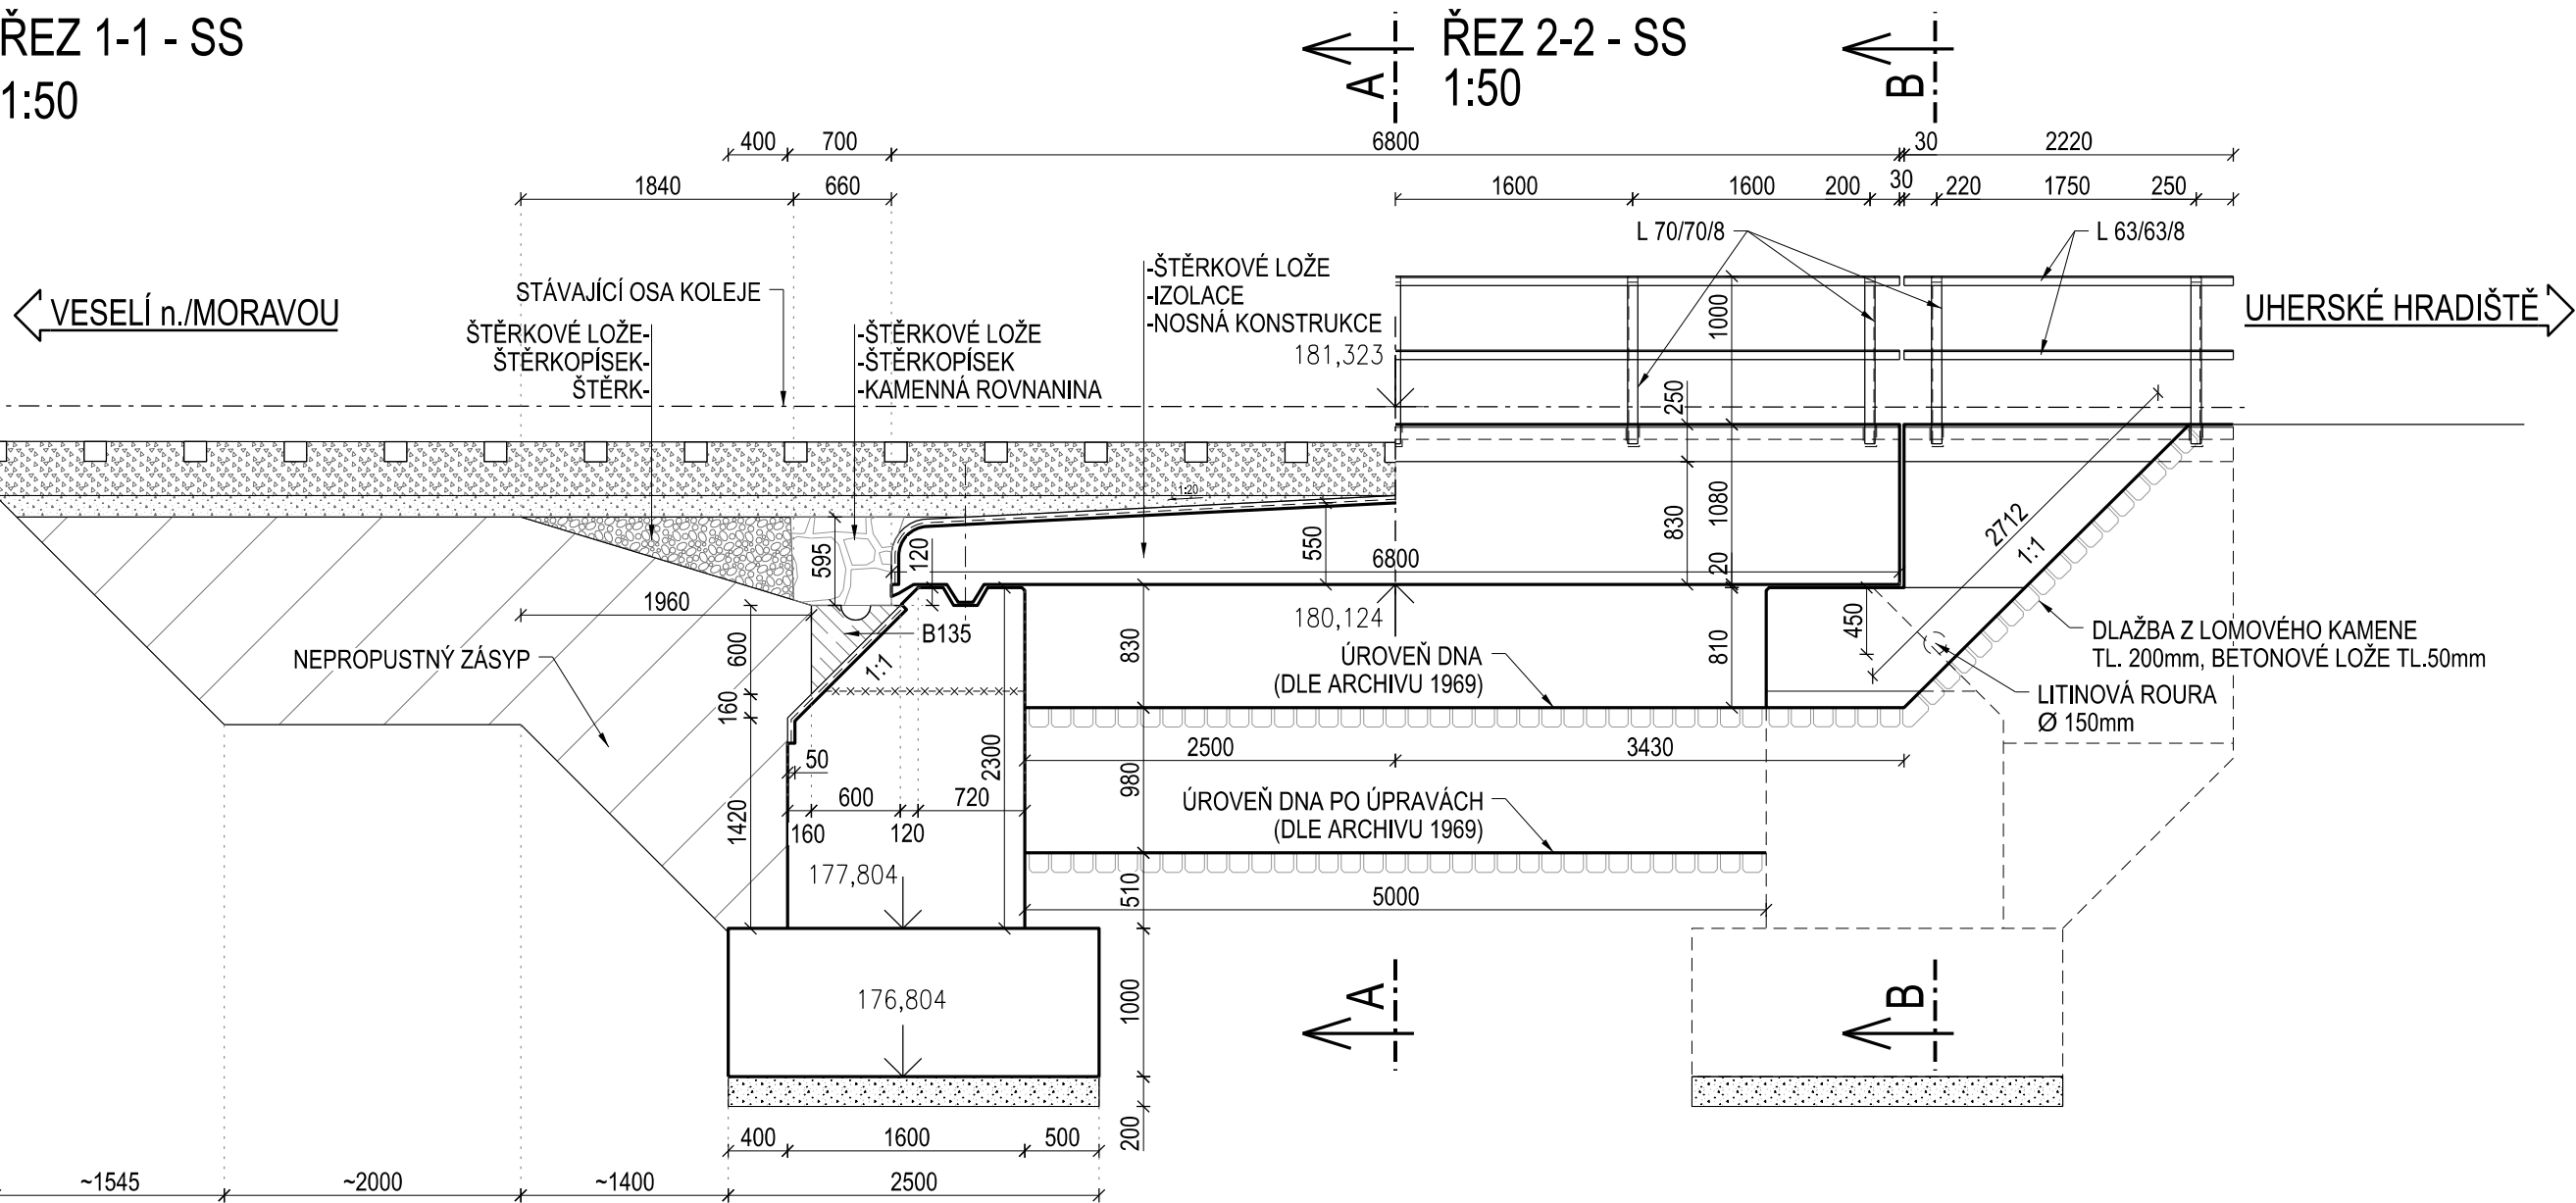

1:25 \rightarrow

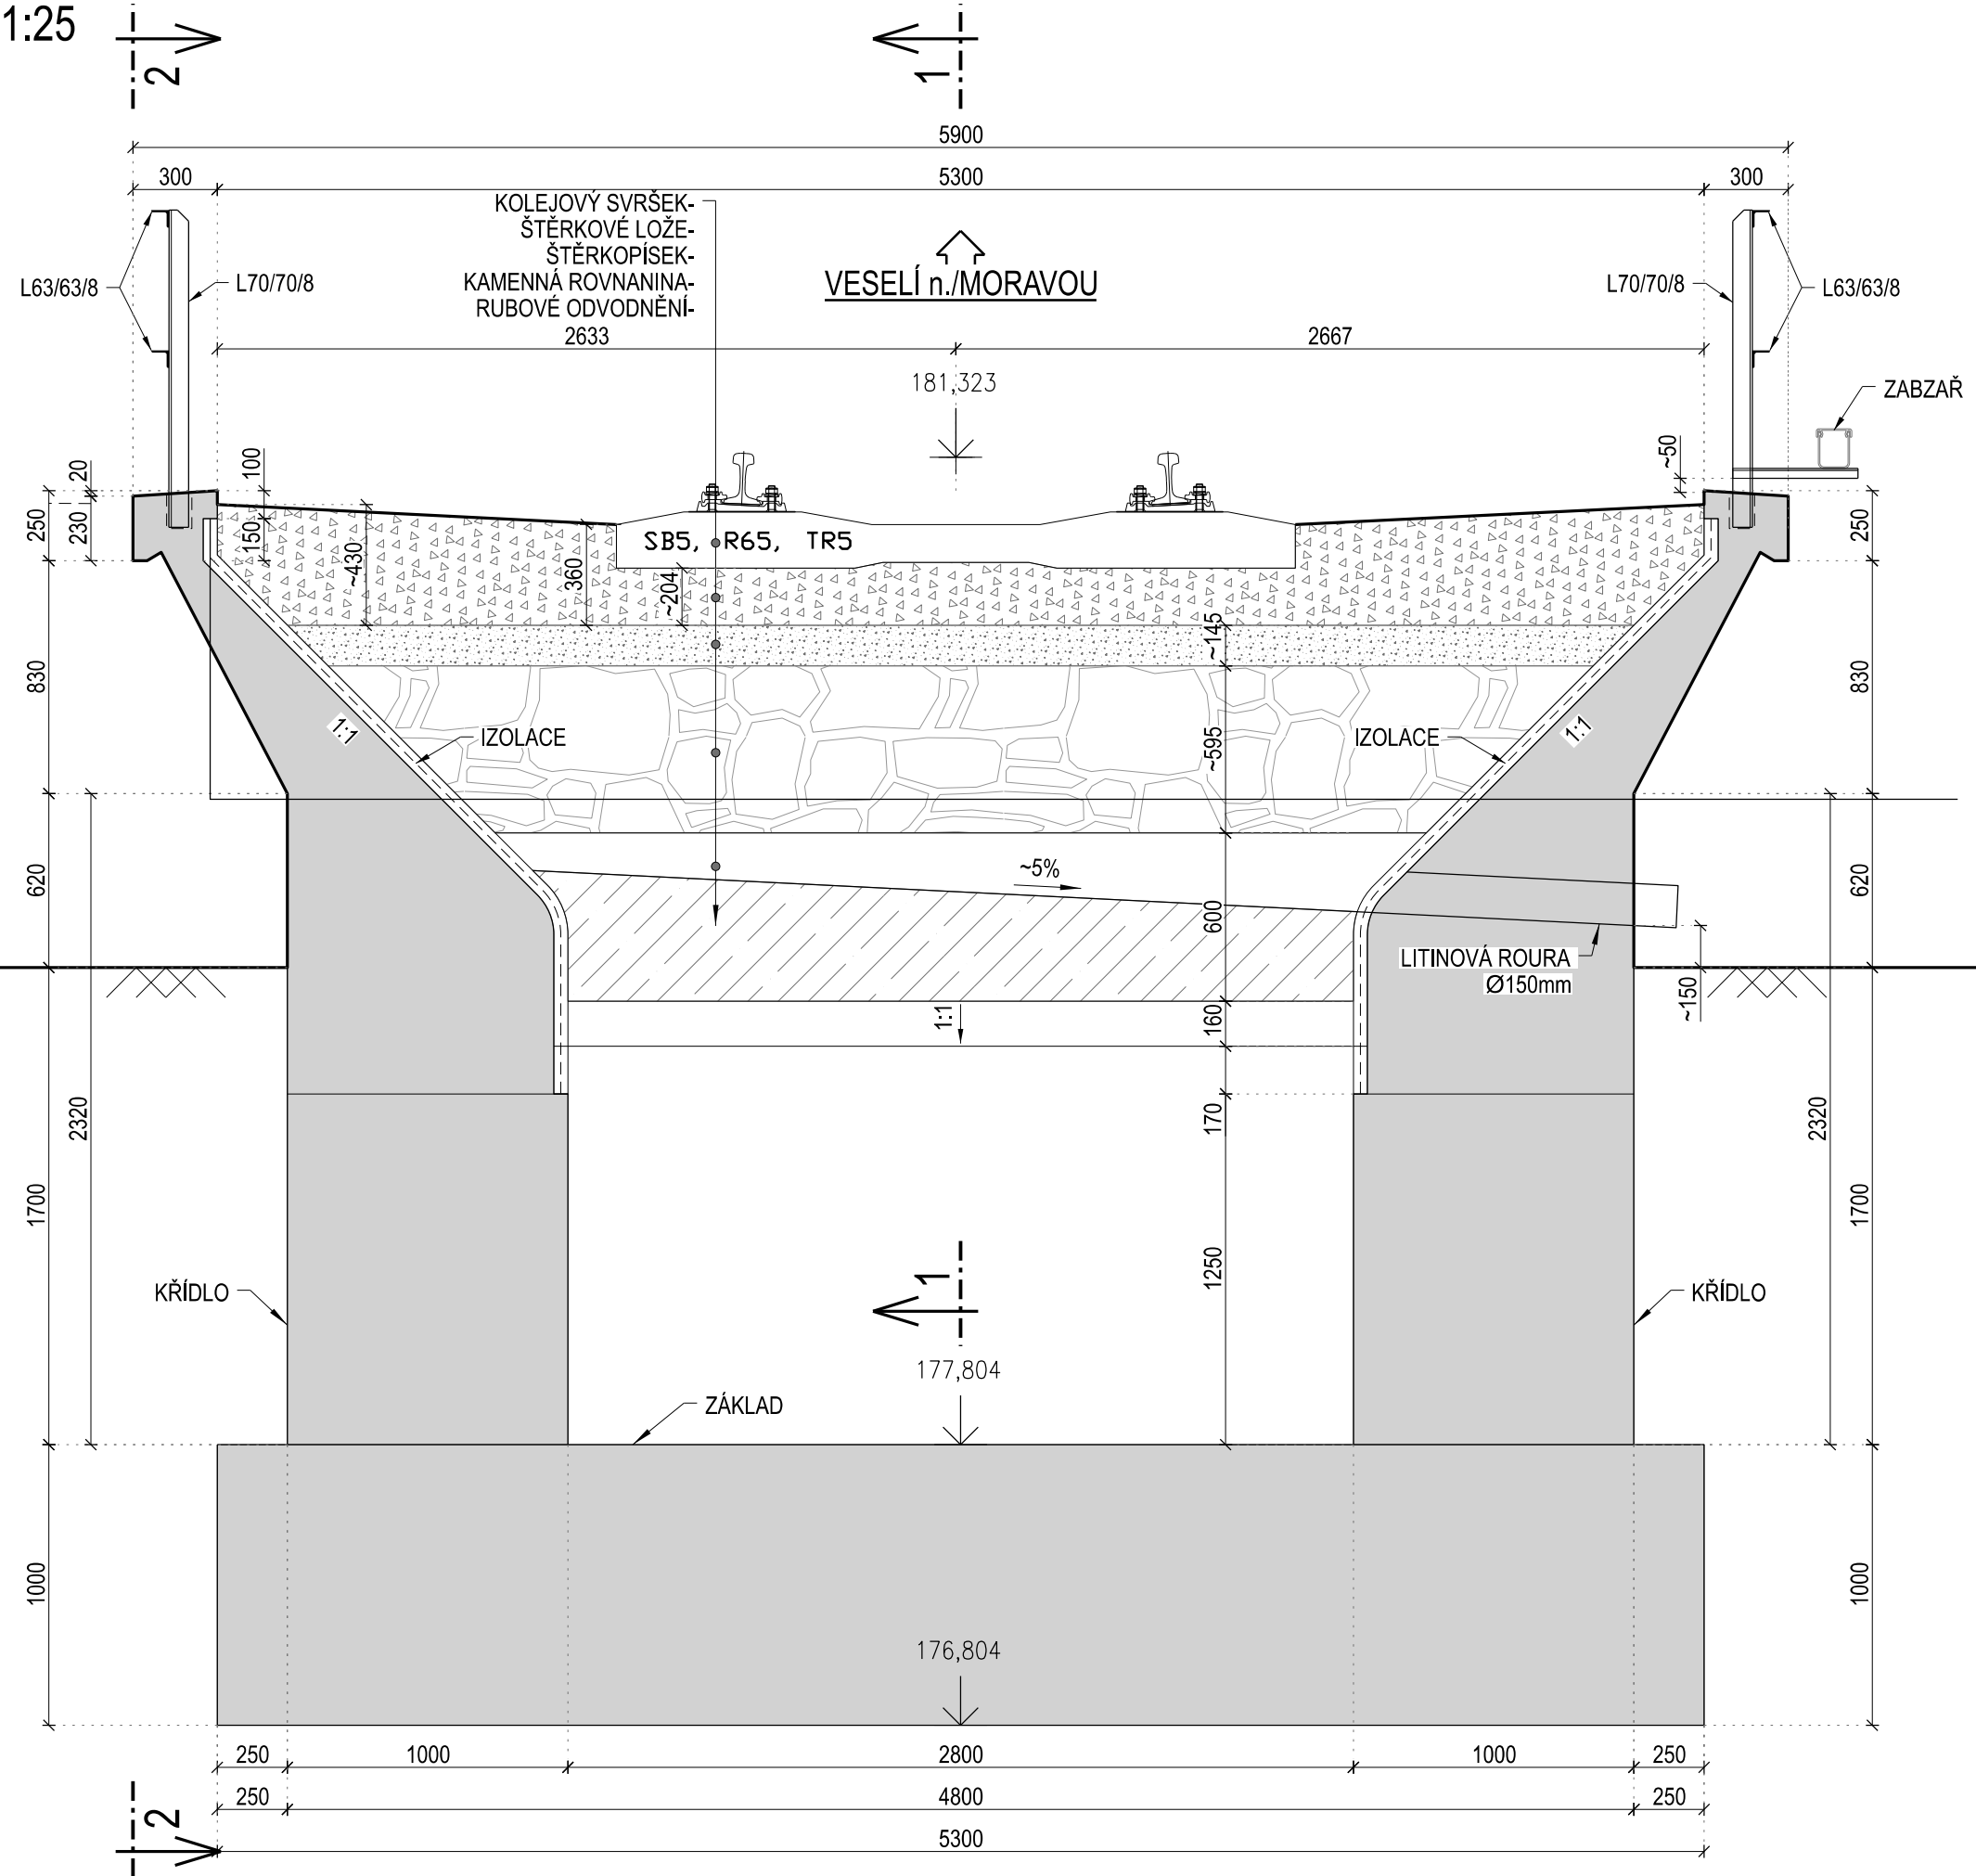

			ČÍSLO SOUPRAVY:
REVIZE Č.	DATUM	ZMĚNA	

MCO MORAVIA CONSULT Olomouc a.s.
LEGIONÁŘSKÁ 1085/8, 779 00 Olomouc
tel.: +420 585 570 444
IDS: kje9md
e-mail: moravia@moravia.cz
http://www.moravia.cz

OBJEDNATEL	 SPRÁVA ŽELEZNIC v zastoupení: Správa železnic, státní organizace Oblastní ředitelství Olomouc, Nerudova 1, 779 00 Olomouc
HLAVNÍ INŽENÝR PROJEKTU	ING. IVO ZVEJŠKA <i>Jrejska</i>
ODPOVĚDNÝ PROJ. OBJ., PS	NAVRHL. VYPRACOVAL
ING. JAN LONDA <i>Londa</i>	ING. JAN LONDA <i>Londa</i>
KRAJ: ZLÍNSKÝ	POVĚŘENÝ OÚ: UHERSKÝ OSTROH
<p>Oprava trati v úseku Kunovice - Veselí nad Moravou - aktualizace PD</p> <p>SO 11-20-01 Most v km 98,290</p> <p>Přehledný výkres - Starý stav</p>	
VEDOUcí TÝMU: ING. IVO ZVEJŠKA <i>Jrejska</i>	KONTROLOVAL
ING. MARIÁN HOLÝ <i>Holý</i>	OBC: OSTROŽSKÁ NOVÁ VES
ZAK. ČÍSLO MCO	23-026-231-TP
ÚČEL	AKTUALIZACE DUSP
DATUM	ČERVEN 2023
FORMÁT	A1
MĚŘÍTKO	1:25, 1:50
ČÁST	POŘ.Č.
D.2.1.4	2.2