



SO 11-20-02 Most v km 100,223
DETAIL ÚPRAVY ODVODNĚNÍ PILÍŘE 1:2

příčný řez úložným prahem

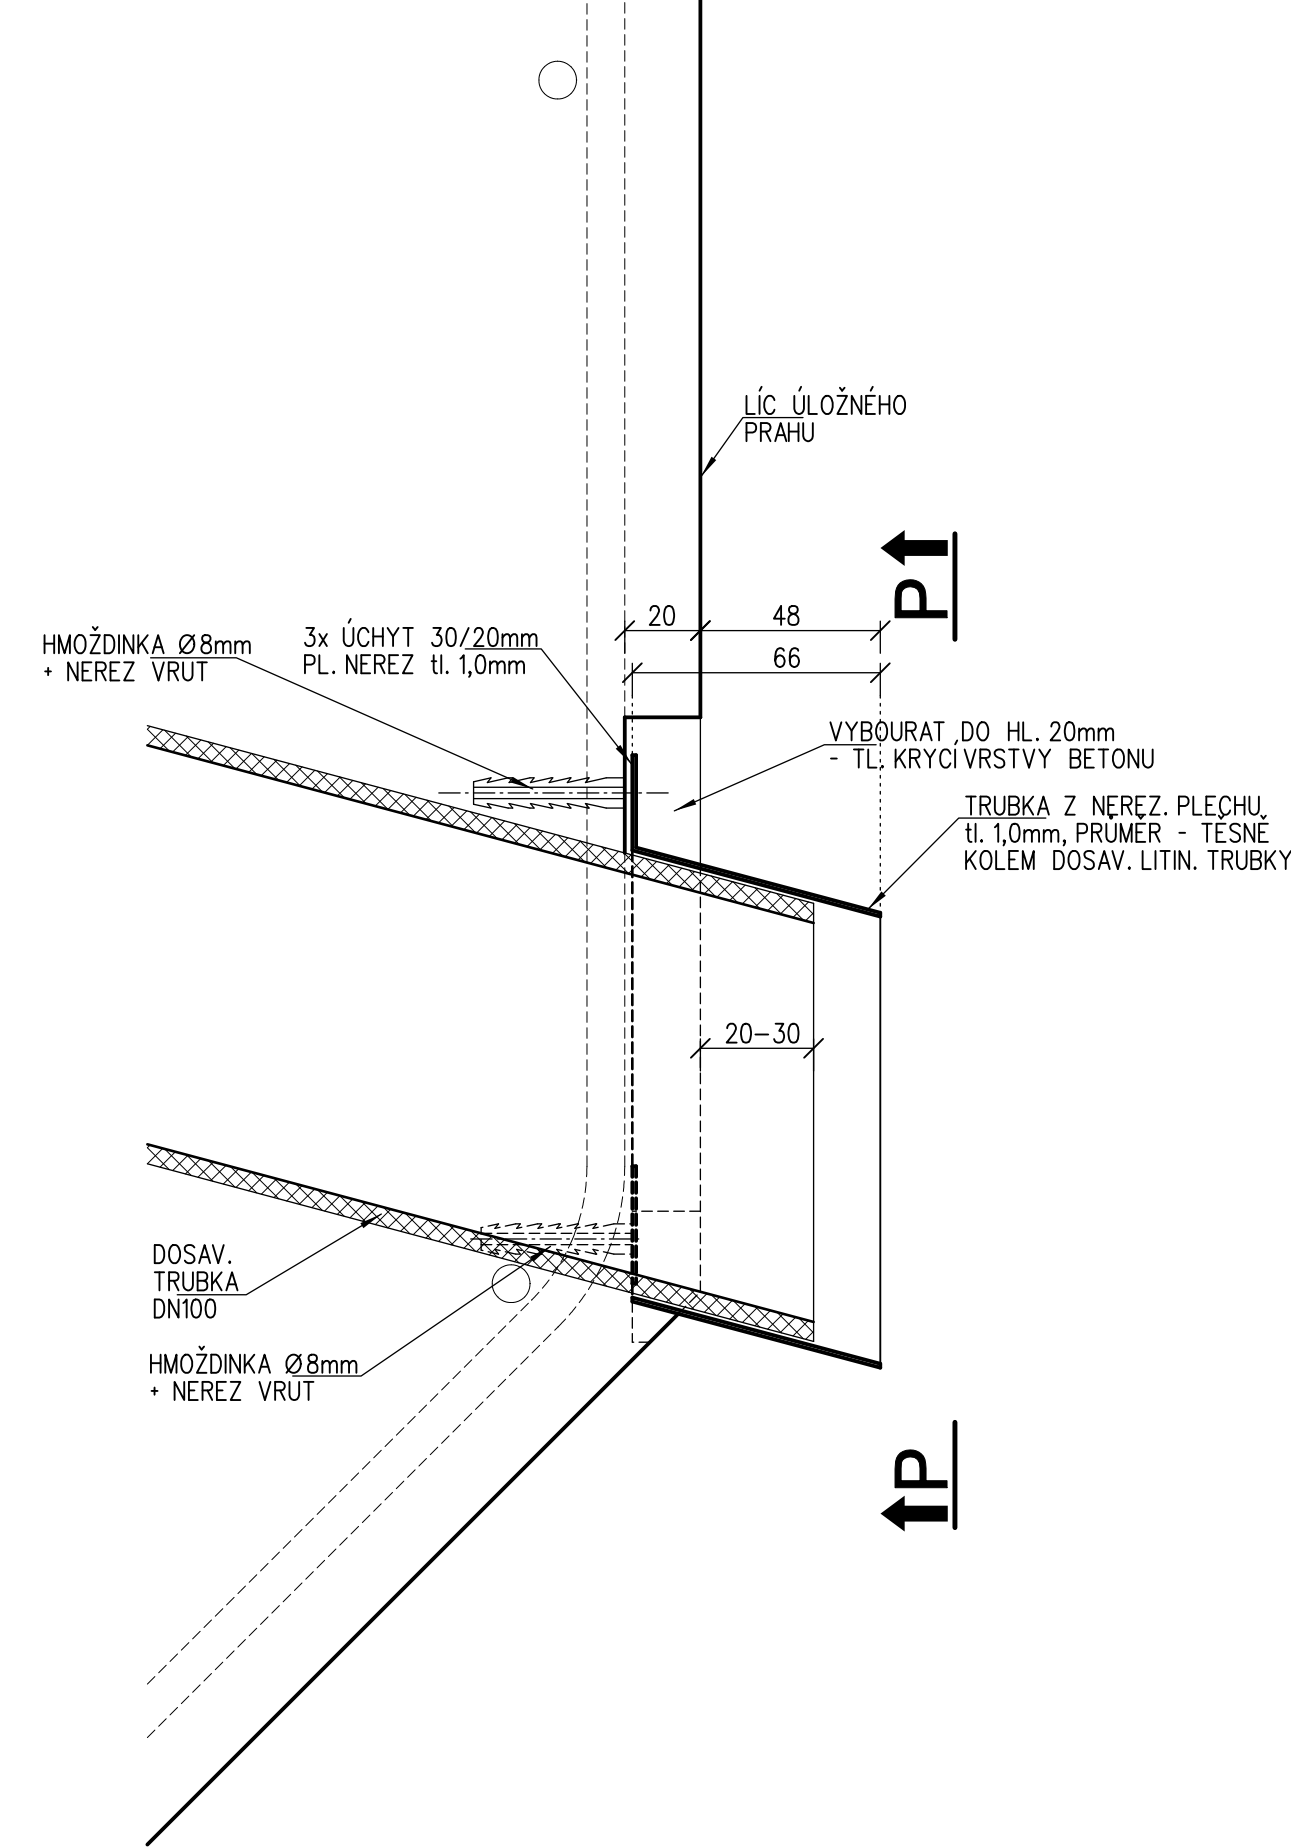

pohled P - P

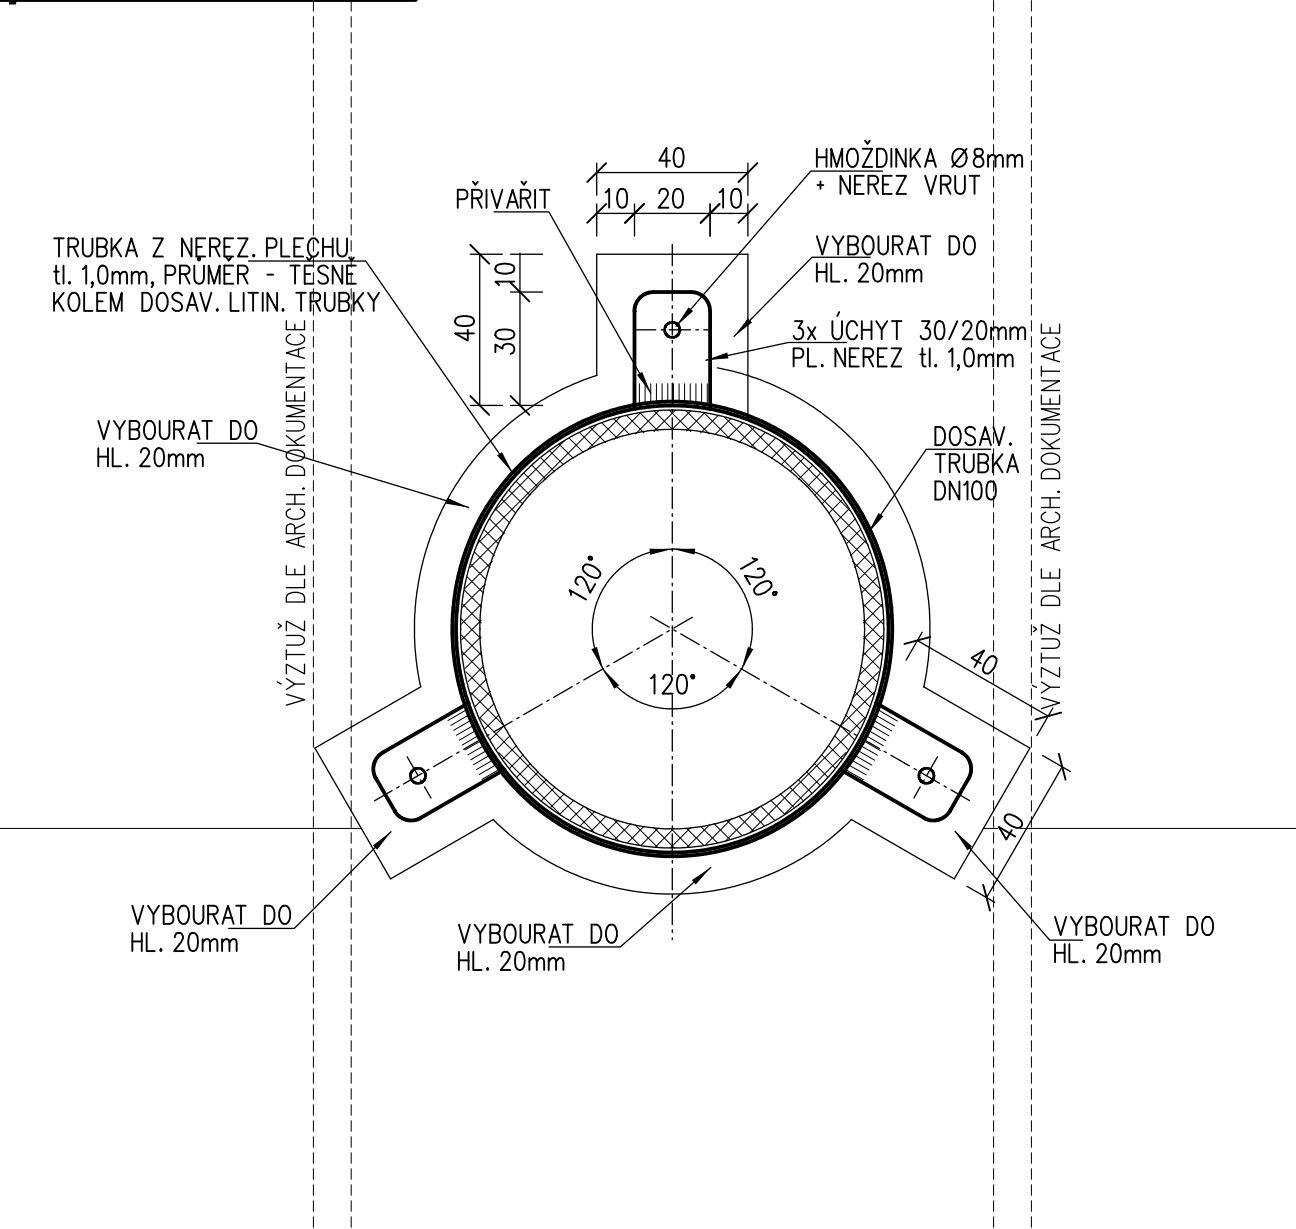

- POSTUP PRÁCE:
- 1) DOSAV. LIT. TRUBKU ODŘÍZNOUT cca 20-30mm OD LÍCE PRAHU
 - 2) KOLEM TRUBKY A BUDOUCÍCH ÚCHYTŮ V ŠÍŘCE 10mm DO HL. 20mm ODBOURAT DRÁŽKU V BETONU
 - 3) OSADIT NOVOU TRUBKU NA HMOŽDINKY
 - 4) ODBOURANÉ DRÁŽKY ZASANOvat - VIZ POSTUP SANACE "A"

			ČÍSLO SOUPRAVY:
REVIZE Č.	DATUM	ZMĚNA	

MORAVIA CONSULT Olomouc a.s.
LEGIONÁŘSKÁ 1085/8 , 779 00 Olomouc

tel.: +420 585 570 444
IDS: kje9md
e-mail: moravia@moravia.cz
http://www.moravia.cz

OBJEDNATEL		Správa železnic, státní organizace v zastoupení: Správa železnic, státní organizace, Oblastní ředitelství Olomouc, Nerudova 1, 779 00 Olomouc	
HLAVNÍ INŽENÝR PROJEKTU		ING. IVO ZVEJŠKA <i>Zvejška</i>	VEDOUcí TÝMU: ING. IVO ZVEJŠKA <i>Zvejška</i>
ODPOVĚDNÝ PROJ. OBJ., PS		NAVRHL, VYPRACOVAL	KONTRLOVAL
ING. PETR VACHUTKA <i>Vachutka</i>		ING. PETR VACHUTKA <i>Vachutka</i>	ING. MARIÁN HOLLÝ <i>Holly</i>
KRAJ: ZLÍNSKÝ		POVĚŘENÝ OÚ: UHERSKÉ HRADIŠTĚ	OBEC: KUNOVICE
Oprava trati v úseku Kunovice – Veselí nad Moravou – aktualizace PD		ZAK. ČÍSLO MCO	23-026-231-TP
		ÚČEL	AKTUALIZACE DUSP
		DATUM	ČERVEN 2023
		FORMÁT	3 A4
SO 11-20-02 Most v km 100,223		MĚŘÍTKO	1: 2
Detail úpravy odvodnění pilíře		ČÁST	POŘ.Č.
		D.2.1.4	2.4