



SO 11-21-03 Propustek v km 98,614
NOVÝ STAV - PODÉLNÝ ŘEZ A - A 1:50

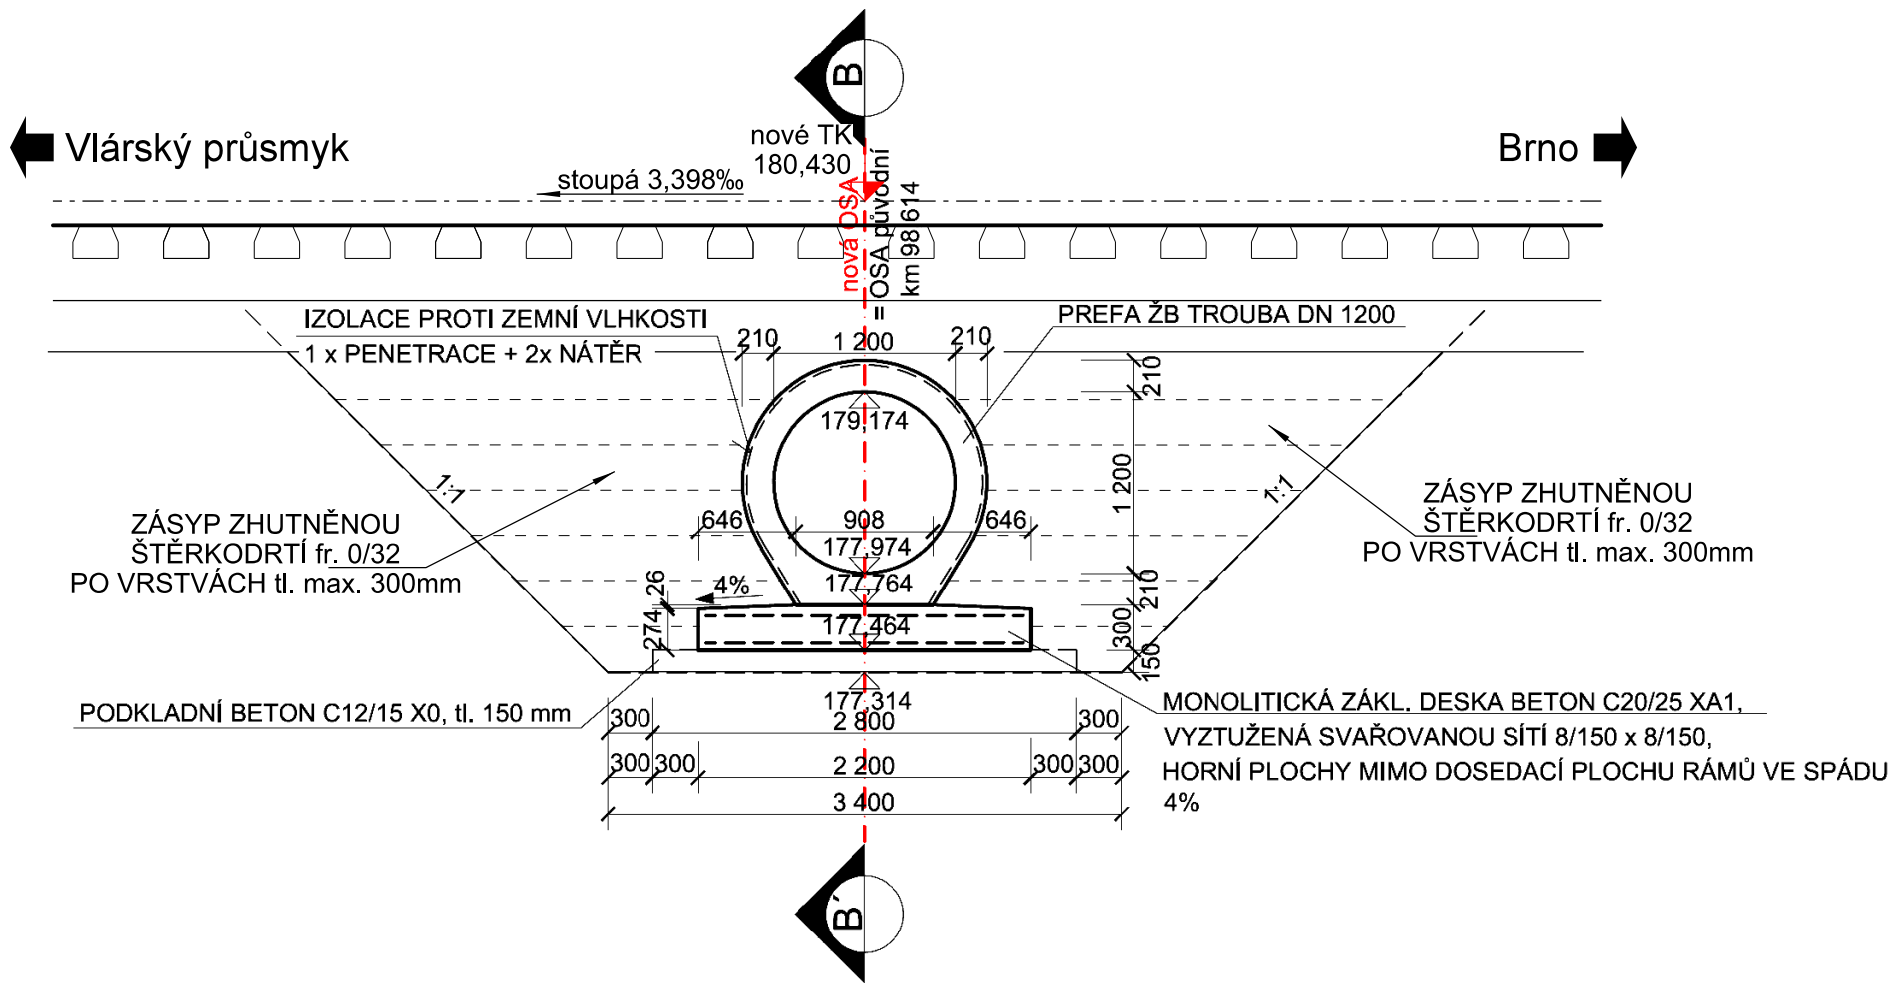

			ČÍSLO SOUPRAVY:
REVIZE Č.	DATUM	ZMĚNA	



MORAVIA CONSULT Olomouc a.s.

LEGIONÁŘSKÁ 1085/8 , 779 00 Olomouc

tel.: +420 585 570 444

IDS: kjee9md

e-mail: moravia@moravia.cz

http://www.moravia.cz

OBJEDNATEL		 Správa železnic, státní organizace v zastoupení: Správa železnic, státní organizace, Oblastní ředitelství Olomouc, Nerudova 1, 779 00 Olomouc	
HLAVNÍ INŽENÝR PROJEKTU		ING. IVO ZVEJŠKA <i>Zvejška</i>	VEDOUcí TÝMU: ING. IVO ZVEJŠKA <i>Zvejška</i>
ODPOVĚDNÝ PROJ. OBJ., PS		NAVRHL, VYPRACOVAL	KONTRLOLOVAL
ING. PETR VACHUTKA <i>Vachutka</i>		ING. PETR VACHUTKA <i>Vachutka</i>	ING. MARIÁN HOLLÝ <i>Holý</i>
KRAJ: ZLÍNSKÝ		POVĚŘENÝ OÚ: UHERSKÉ HRADIŠTĚ	OBEC: KUNOVICE
Oprava trati v úseku Kunovice – Veselí nad Moravou – aktualizace PD		ZAK. ČÍSLO MCO	23-026-231-TP
		ÚČEL	AKTUALIZACE DUSP
		DATUM	ČERVEN 2023
		FORMÁT	3 A4
SO 11-21-03 Propustek v km 98,614		MĚŘÍTKO	1: 50
Nový stav - podélný řez A - A		ČÁST D.2.1.4	POŘ.Č. 2.3.2