


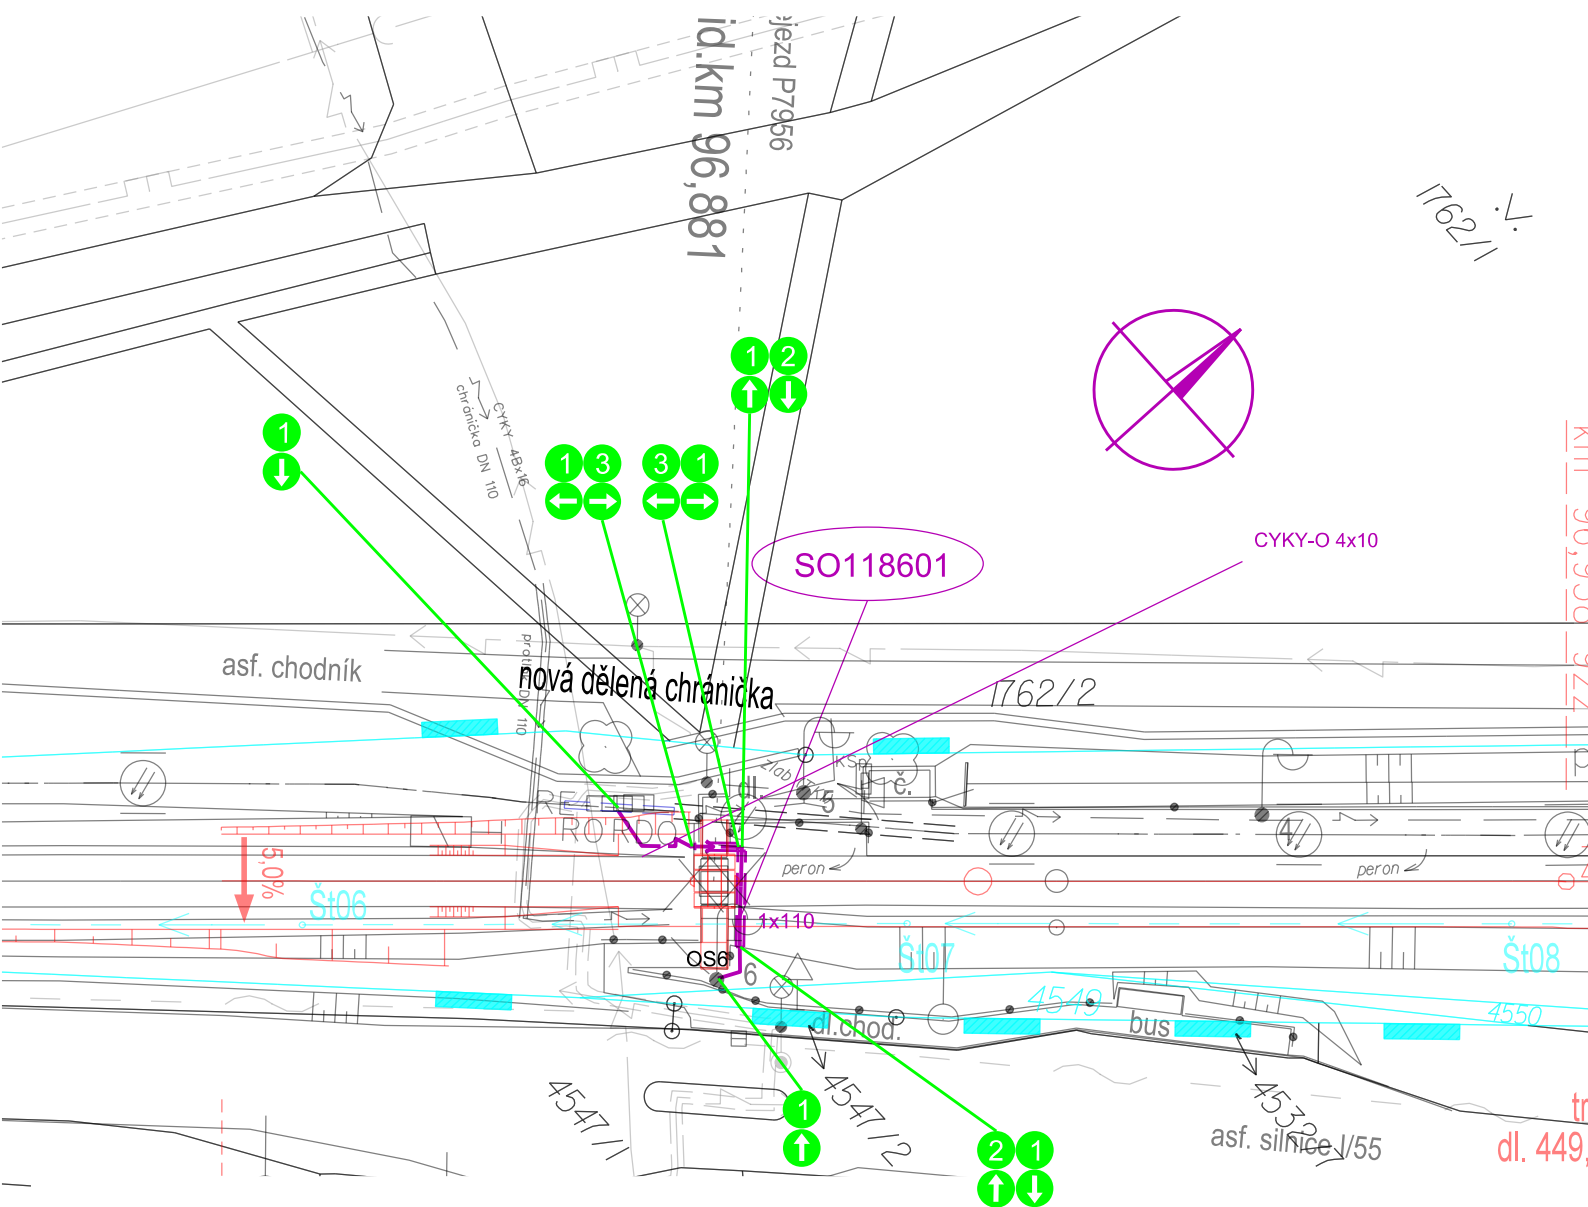

# zast. Ostrožs

- |   |   |   |
|---|---|---|
| 1 | 1 | uložení kabelu nn v zemi v kabelovém žlabu 1TK1 (výkop šxh 0,35x0,9m) |
| 2 | 2 | uložení kabelu nn v zemi v chrániče - uložení v rámci žel. spodku     |
| 3 | 3 | uložení kabelu nn v zemi v chrániče pod chodníkem                     |



LEGENDA:


- 
 kabel nn  

 kabel nn v chráničke

Napěťová soustava:  
- 3NPE AC 50Hz, 230/400V/TN-C-S venkovní osvětlení

Ochrana před úrazem elektrickým proudem: automatickým odpojením od zdroje  
Základní ochrana je zajištěna základní izolací živých částí, krytem nebo přepážkou  
Ochrana při poruše je zajištěna automatickým odpojením v případě poruchy, proudovým chráničem

			ČÍSLO SOUPRAVY:
REVIZE Č.	DATUM	ZMĚNA	

 **MORAVIA CONSULT Olomouc a.s.**  
LEGIONÁŘSKÁ 1085/8 , 779 00 Olomouc  
tel.: +420 585 570 444  
IDS: kjee9md  
e-mail: [moravia@moravia.cz](mailto:moravia@moravia.cz)  
<http://www.moravia.cz>

OBJEDNATEL	 <b>SPRÁVA ŽELEZNIC</b>		<b>Správa železnic, státní organizace</b> v zastoupení: Správa železnic, státní organizace, Oblastní ředitelství Olomouc, Nerudova 1, 779 00 Olomouc	
HLAVNÍ INŽENÝR PROJEKTU	ING. IVO ZVEJŠKA	<i>J. Zvejška</i>	VEDOUČÍ TÝMU: ING. IVO ZVEJŠKA	<i>J. Zvejška</i>
ODPOVĚDNÝ PROJ. OBJ., PS	NAVRHL, VYPRACOVAL		KONTOLOVAL	
ING. TOMÁŠ HODINA	ING. TOMÁŠ HODINA	<i>T. Hodina</i>	ING. MARTIN MNOŽIL	<i>M. Množil</i>
KRAJ: ZLÍNSKÝ	POVĚŘENÝ OÚ: UHERSKÉ HRADIŠTĚ		OBEC: UHERSKÝ OSTROH, KUNOVICE	
<p style="text-align: center;"> <b>Oprava trati v úseku Kunovice –            Veselí nad Moravou            – aktualizace PD</b> </p>			ZAK. ČÍSLO MCO	23-026-231-TP
			ÚČEL	AKTUALIZACE DUSP
			DATUM	ČERVEN 2023
			FORMÁT	A3
			MĚŘÍTKO	1:500
SO 11-86-01 Přeložky kabelových přípojek nn a kabelů osvětlení			ČÁST	POŘ.Č.
Situace Ostrožská Nová Ves			<b>D.2.3.6</b>	<b>2.1</b>

DOKUMENT LZE UŽÍVAT POUZE VE SMYSLU PŘÍSLUŠNÉ SMLOUVY O DÍLO. ŽÁDNÁ JEHO ČÁST NEMŮŽE BÝT DLE ZÁKONA č. 121/2000 Sb. KOPÍROVÁNA NEBO JINAK ROZŠÍŘOVÁNA BEZ SOUHLASU MORAVIA CONSULT Olomouc a.s.