Rekonstrukce a doplnění závor na přejezdu P7131 v km 2,570 trati Boří les (mimo) - Lednice (včetně)

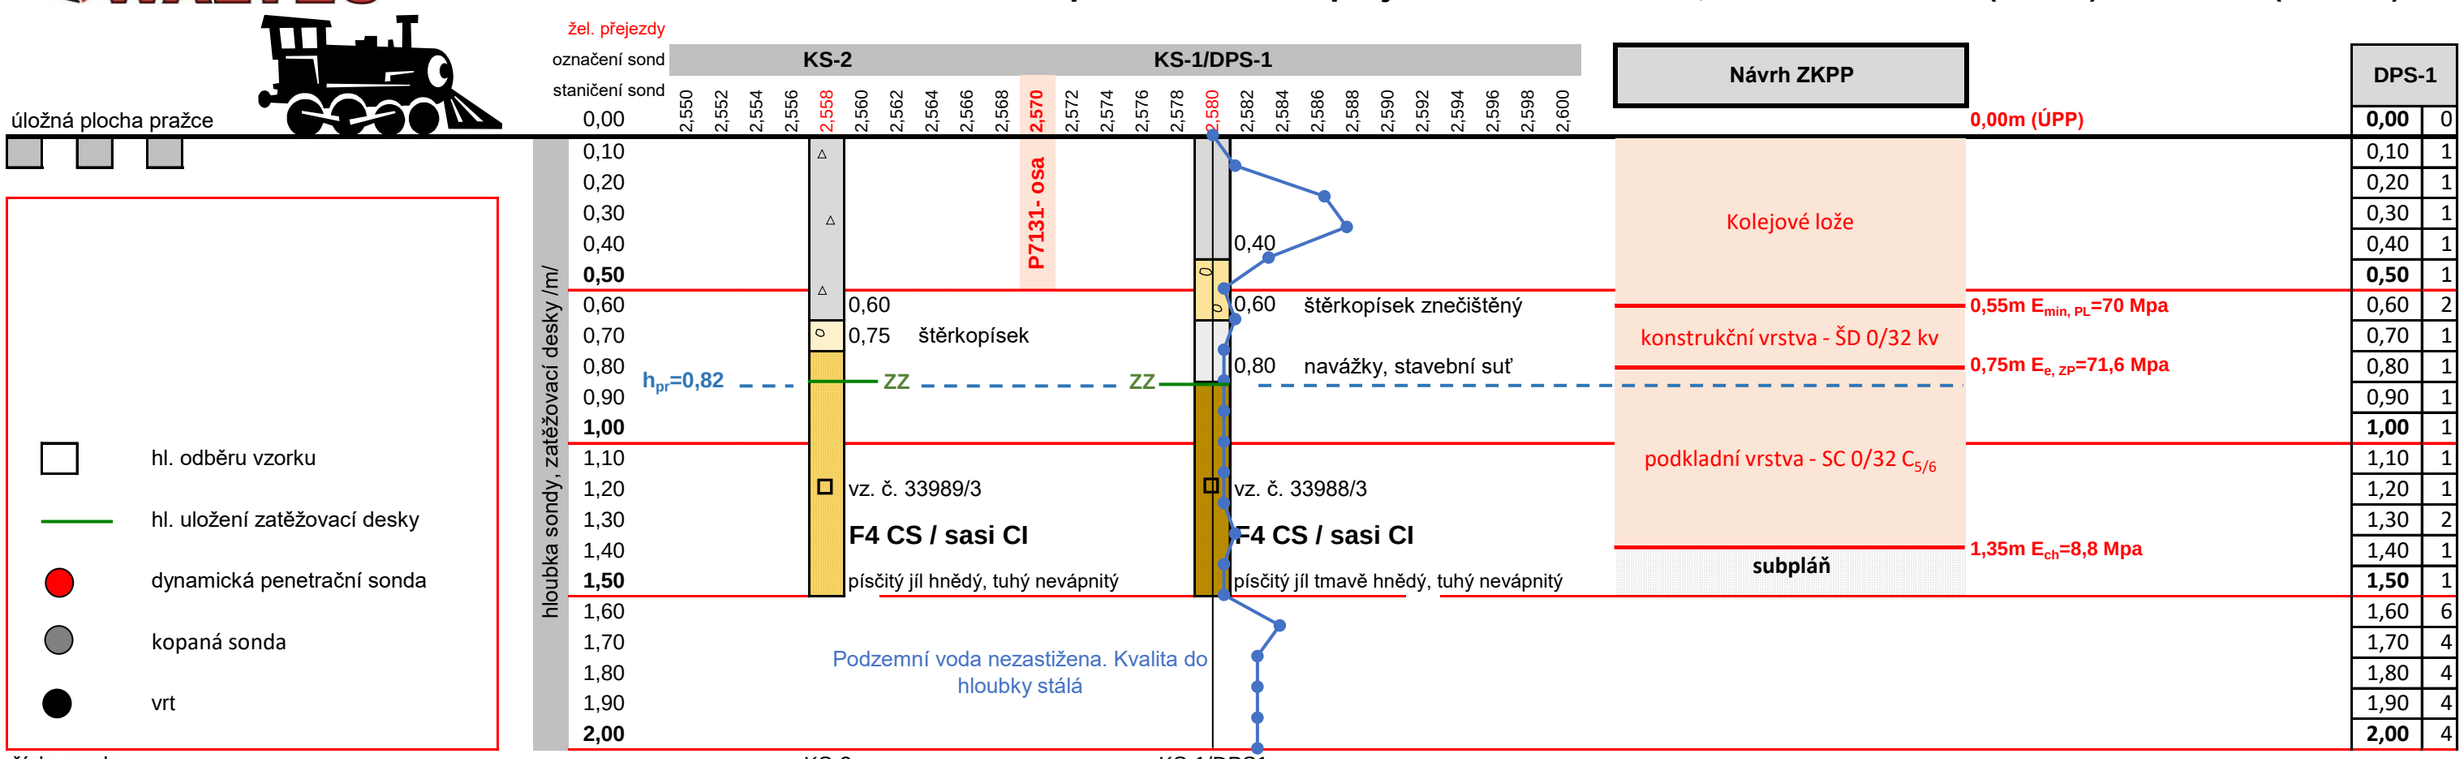

poloha sondy ve směru stoupajícího staničení L-vlevo, P-vpravo	L	L
situace kopaných sond a vrtů		
navržená sanace v úseku **TYP PP/TYP ZKPP**	**viz návrh**	
morfologie trati	**terén, za přejezdem mírný násep**	
hodnota modulu přetvárnosti E_0 /MPa/	11,00	12,9
hodnota redukovaného modulu přetvárnosti $E_{0\ red}$ /Mpa/	8,80	10,3
hodnota opravného součinitele z pro zeminy jemnozrnné	0,80	0,80
pojmenování zeminy (horniny)	hP	hP
zatřídění dle ČSN 73 6133 /ČSN EN ISO14688-2(2005)	F4 CS/sasiCI	F4 CS sasiCI
PROPUSTNOST ZEMIN /m.s/ **)		
velmi propustné		
propustné		
málo propustné		
nepropustné		
velmi nepropustné		
NAMRZAVOST		
nenamrzavé		
mírně namrzavé		
namrzavé		
nebezpečně namrzavé		
vysoce namrzavé		
VODNÍ REŽIM (I_c)		
příznivý		
nepříznivý		
velmi nepříznivý		
dovolená tloušťka promrznutí zemin zemní pláně /m/	**0,10**	
vhodnost zemin do násypu	podmínečně vhodná	