PODROBNÁ KOORDINAČNÍ SITUACE

Měřítko 1:250

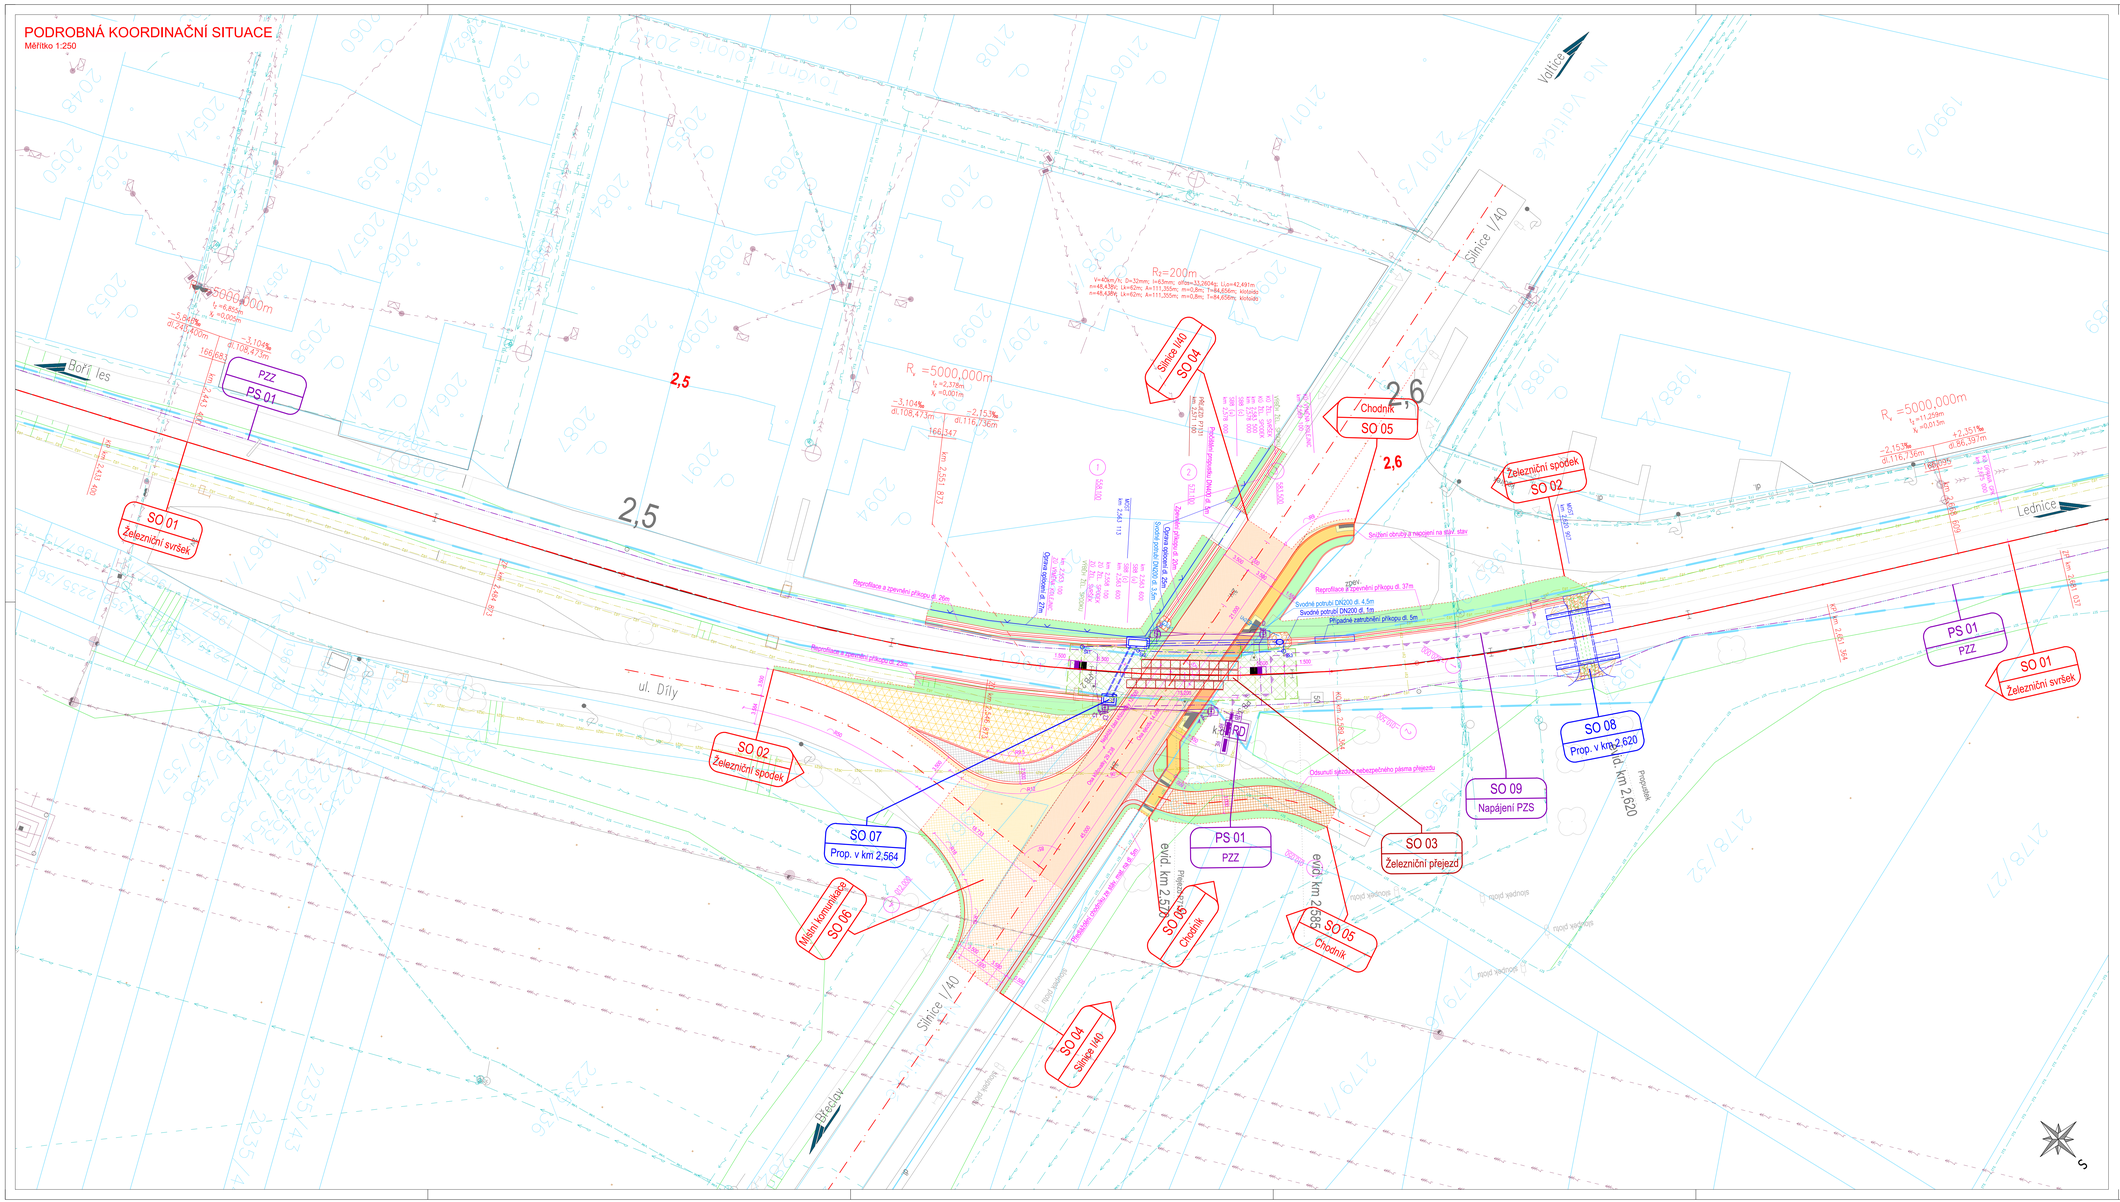
Boří les
Lednice
Valtice
Břeclav
Silnice I/40
ul. Díly
PZZ
PS 01
SO 01
Železniční svršek
SO 02
Železniční spodek
SO 03
Železniční přejezd
SO 04
Silnice I/40
SO 05
Chodník
SO 06
Místní komunikace
SO 07
Prop. v km 2,564
SO 08
Prop. v km 2,620
SO 09
Napájení PZS
evid. km 2,520
evid. km 2,585
km 2,551 87,3
km 2,618 94
km 2,781 344
km 2,781 087
2,5
2,6
R₁ =5000,000m
R₂=200m
Přeložka místní komunikace
Odtok dešťové vody z vozovky do terénu
Odtok dešťové vody z vozovky do kanalizace
Odtok dešťové vody z vozovky do vsakovacího příkopu
Odtok dešťové vody z vozovky do vsakovacího příkopu
Odtok dešťové vody z vozovky do vsakovacího příkopu