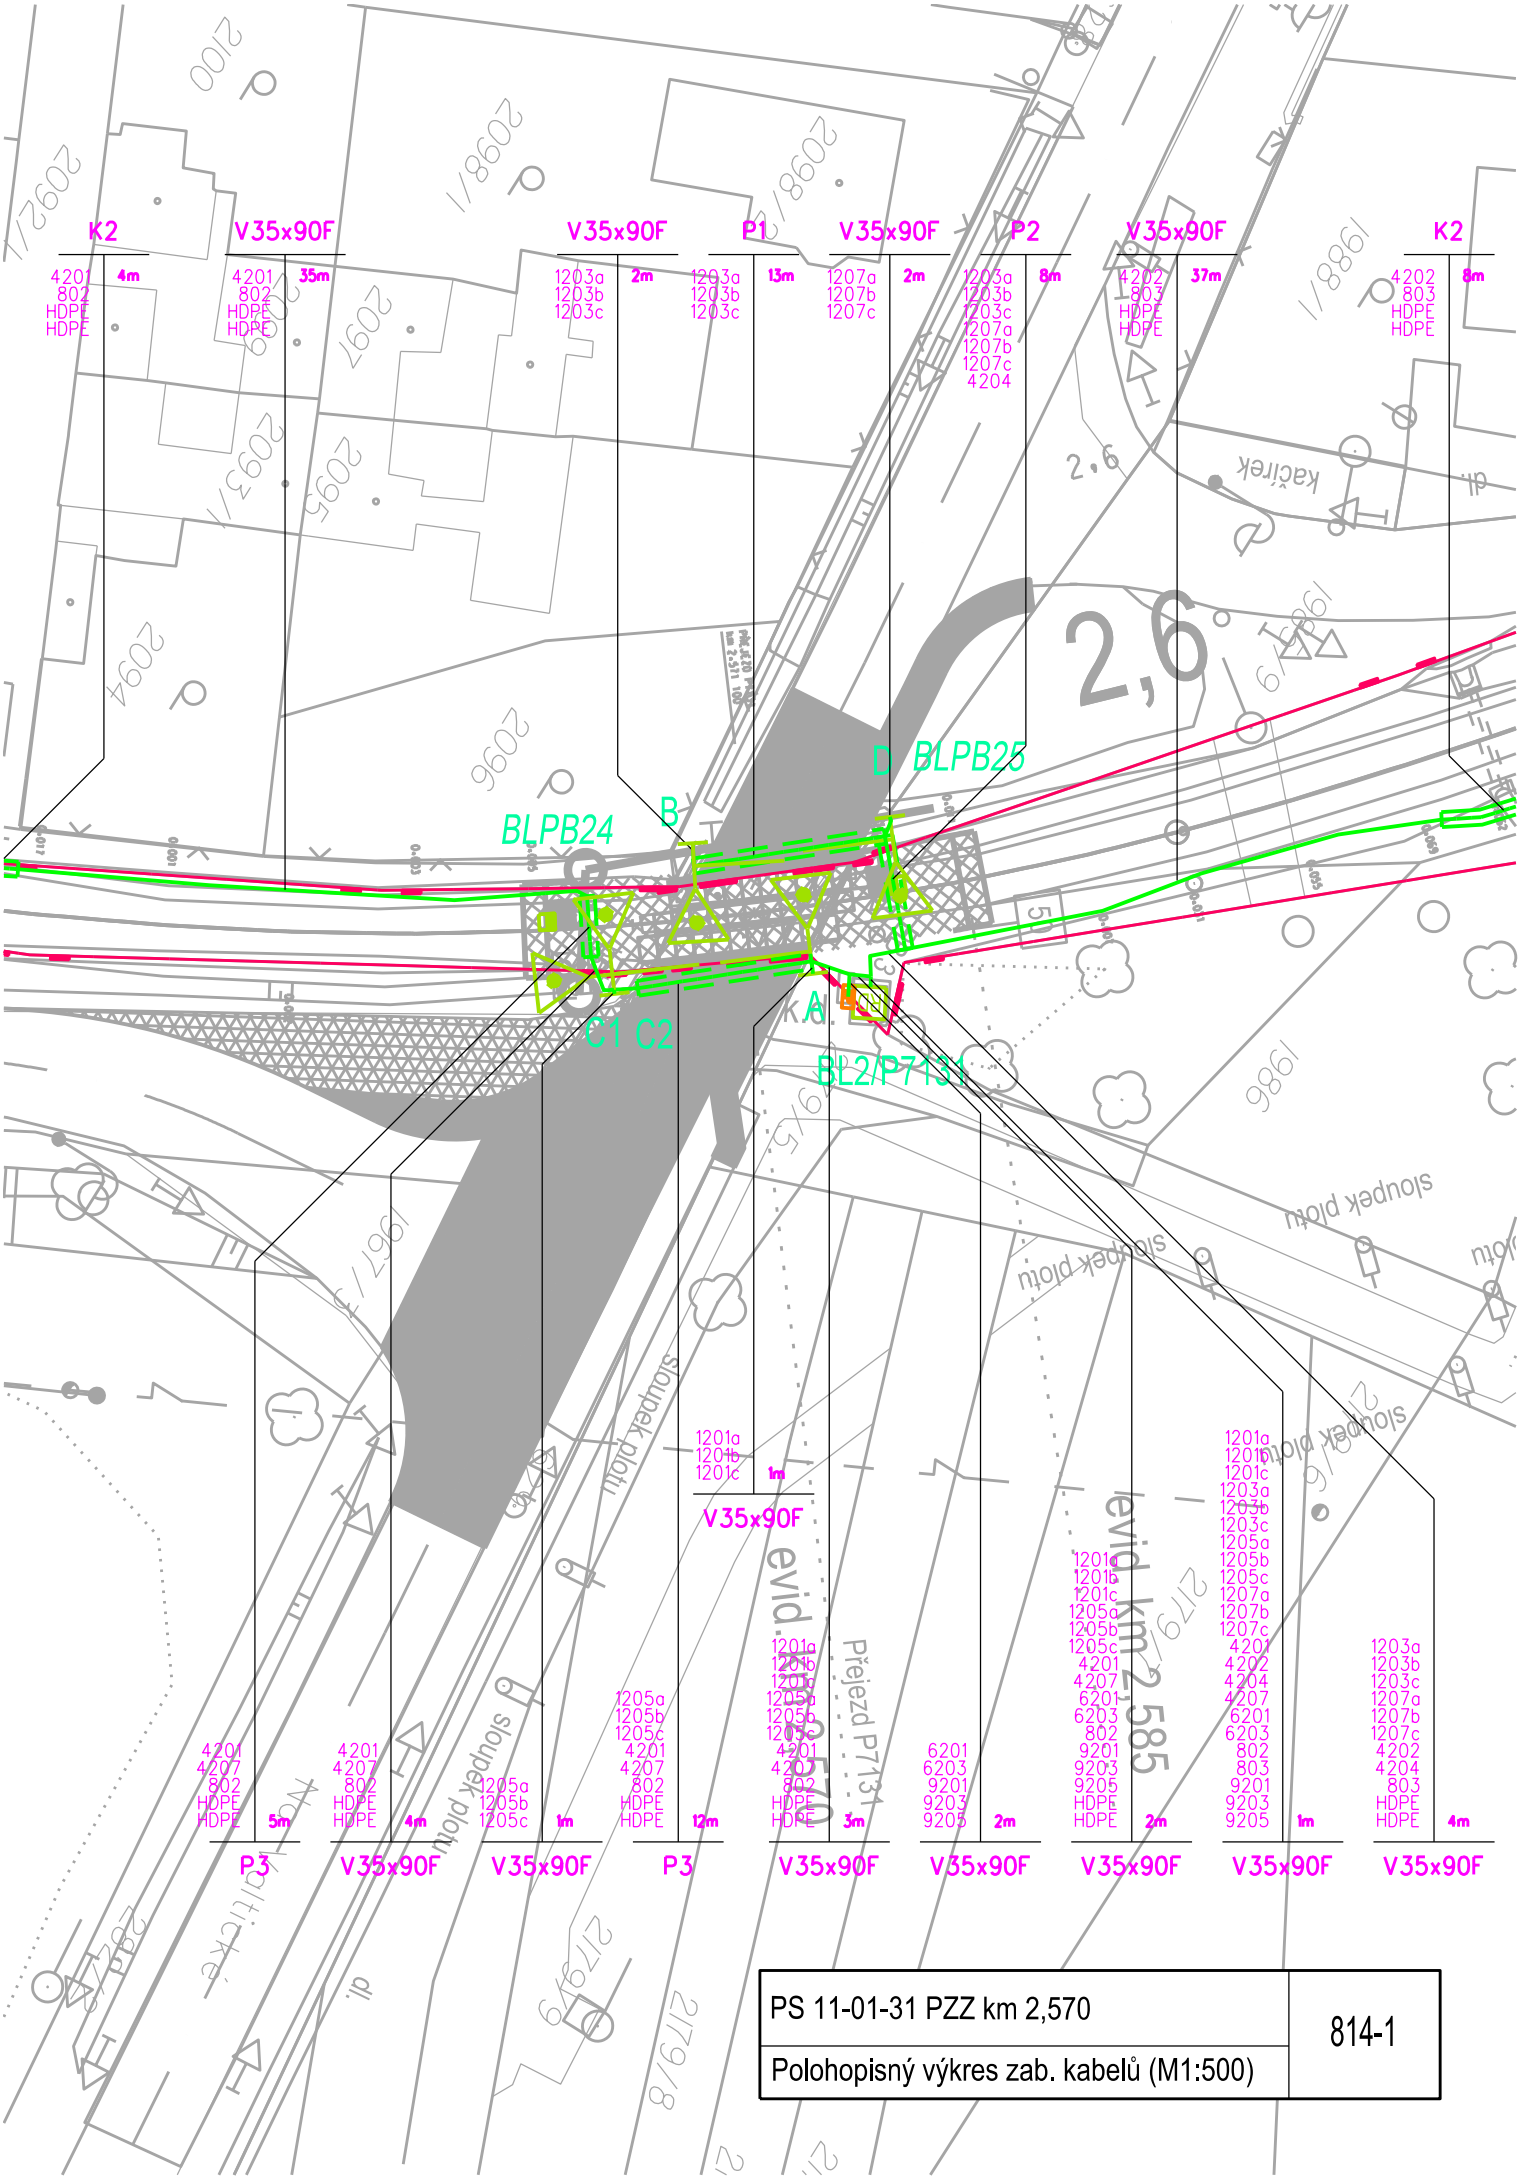

PS 11-01-31 PZZ km 2,570	814-1
Polohopisný výkres zab. kabelů (M1:500)	