
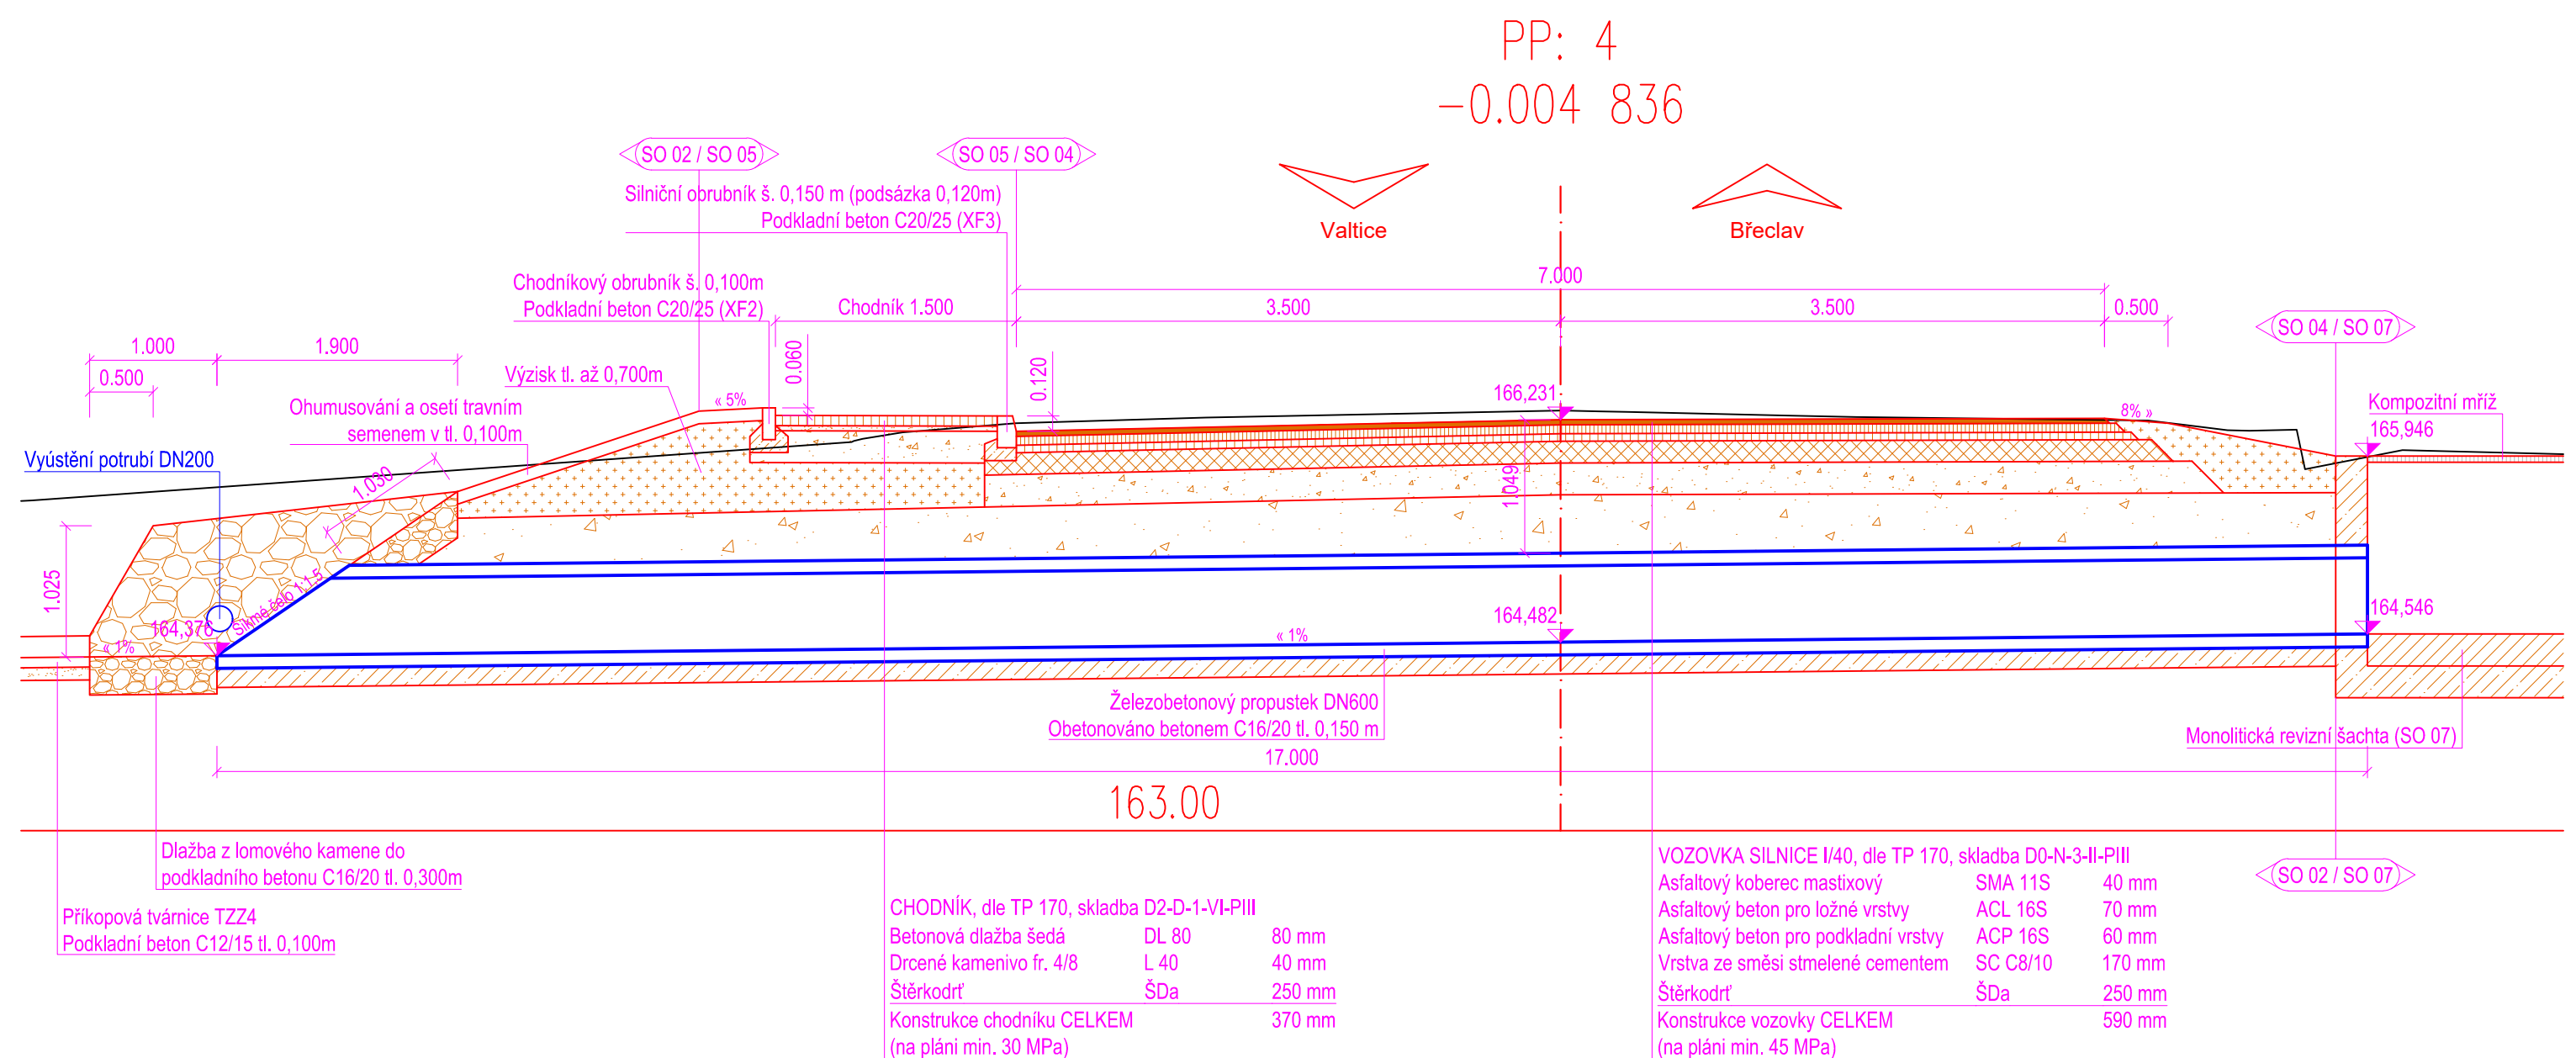
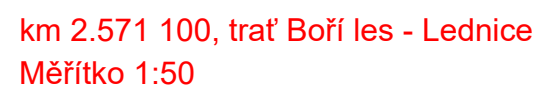
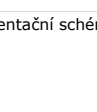



km 2.558 100, trať Boří les - Lednice
Měřítka 1:50

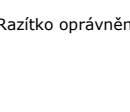

 <div>EVPROSKÁ UNIE Evropské strukturální a investiční fondy Operační program Doprava</div>		 <div>Ministerstvo dopravy Státní fond dopravní infrastruktury</div>	
Orientační schéma:		Razbitka oprávněné osoby:	
Podpis:		Datum:	
Revizce:	Datum:	Popis:	Kontroloval:
000	14.08.2021	Definitivní odevzdání dokumentace	Radek Kverek, DiS.
Stavebník/Investor: Adresa:		Správa železnic, státní organizace Dlážděná 1003/7, 110 00 Praha 1	
Zástupce investora: Adresa:		Stavební správa východ Nerudova 773/1, 779 00 Olomouc	
		 SPRÁVA ŽELEZNIC	
Zhotovitel stavby:	DMC Havlíčkův Brod s.r.o.		
Adresa: Kontakt:	Průmyslová 941, 580 01 Havlíčkův Brod T: +420 569 400 520 E: culka@dmchb.cz		
Zhotovitel objektu:	DMC Havlíčkův Brod s.r.o.		
Adresa: Kontakt:	Průmyslová 941, 580 01 Havlíčkův Brod T: +420 569 400 520 E: culka@dmchb.cz		
Hlavní projektant (HIP): Bc. Josef Culka	Specialista: Bc. Josef Culka	Odpovědný projektant: Bc. Josef Culka	Zpracovatel: Bc. Josef Culka
Název stavby/akce:	Rekonstrukce a doplnění závor na přejezdu P7131 v km 2,570 trati Boří les(mimo) - Lednice (včetně)		Označení (S-kód): S622000191 Označení zhotovitele: 20071
Název části:	Kolejový ovrtek, spodek, přezed		Označení části: D, Z, 1, 1
Název objektu:	Stavební část - Železnice		Označení objektu/komplexu: SO 01-03
Název přílohy: Název číslo části přílohy:	VZOROVÉ PŘÍČNÉ ŘEZY		Číslo přílohy: 4
Kraj: Jihomoravský	Katastrální území: Poštorná, Charvátská Nová Ves	TUDU: 208306	Paré:
Stupeň dokumentace: DUSP	Datum zpracování: 14.8.2021	Formáty: A4 x 8	Měřítko: 1:50
Sklad:	Stupeň dokumentace:	Jméno:	Přijetí:
(Prostor pro další informace)			