Rekonstrukce a doplnění závor na přejezdu P7131 v km 2,570 trati Boří les(mimo) - Lednice (včetně)
SO 07 Propustek v km 2,564
2.1 Situace
M 1:250

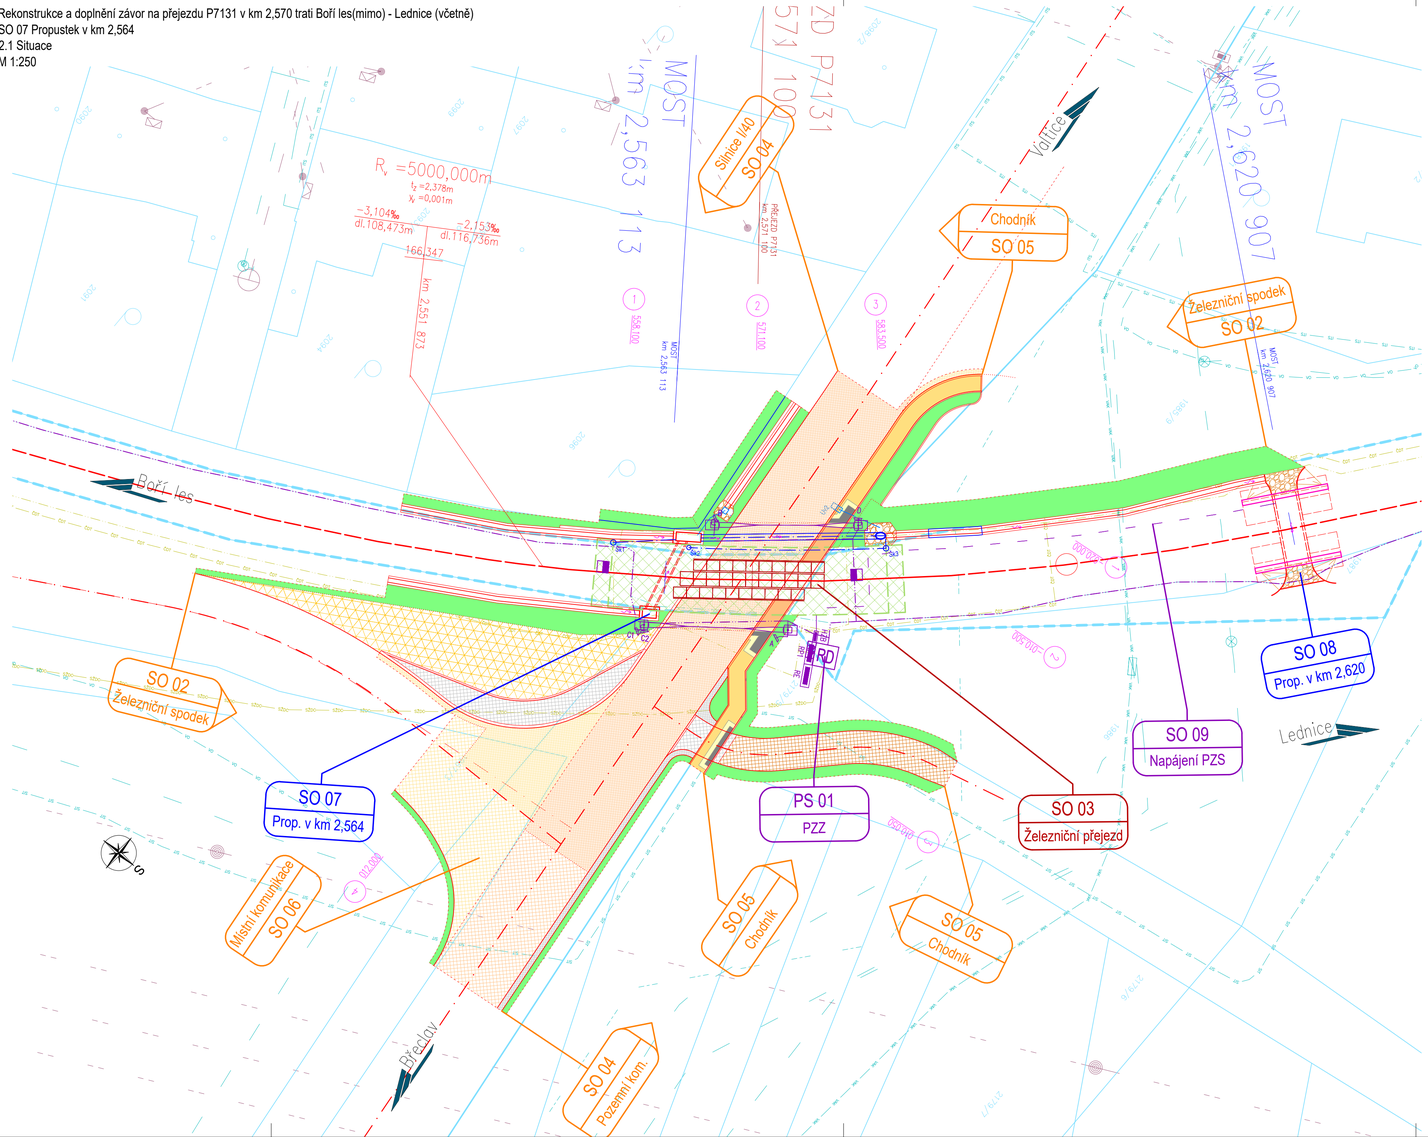

LEGENDA

- Navržená osa - Směrová a výšková úprava GPK
- Navržená osa - Výhledový stav dle projektu SŽG
- Stávající osa
- 100 Posun mezi stávající a navrženou osou (levý / pravý posun v mm)
- Zábradlí, oplocení
- Trativodní a svodná potrubí
- Plocha - Chodník (SO 03), Chodník (SO 05), Varovné a signální pásy
- Plocha - Silnice / Místní komunikace / Nezpevněná krajnice
- Plocha - Silnice (pouze fréz.) / Místní kom. (pouze fréz.) / Srp. kraj. (kamenná kostka)
- Plocha - Rušené a odstraněné objekty / Frézování povrchu vozovky
- Terénní úpravy
- Konstrukce pražcového podloží
- Hranice drážního pozemku
- Rozhledový trojúhelník

Stávající inženýrské sítě:

- CETIN - Nadzemní sítě
- CETIN - Neprovozované sítě
- CETIN - Podzemní sítě
- CETIN - Podzemní sítě (nezaměřené)
- ČD - Telematika (zaměřený průběh)
- ČD - Telematika (nezaměřený průběh)
- EGD - NN Nadzemní
- EGD - NN Podzemní
- EGD - VN Nadzemní
- EGD - VN Podzemní
- EGD - VVN Nadzemní
- Fosfa - Rozvod kontaminované vody
- GasNet - NTL
- GasNet - STL
- GasNet - VTL
- GasNet - Ochranné pásmo
- ITS itself
- VO Město Břeclav - Veřejné osvětlení
- Sedlecký kaolin - Dešťová kanalizace DN600
- SŽDC - SSZT (zaměřený průběh)
- SŽDC - SSZT (nezaměřený průběh)
- SŽDC Bez rozlišení (nezaměřený průběh)
- SIT Telia Carrier (Sitel)
- VAK Břeclav - Kanalizace
- VAK Břeclav - Vodovod
- VAK VAK Břeclav - Elektrické vedení

Nové inženýrské sítě:

- PS 01 - PZZ
- SO 09 - Uzemnění

EVROPSKÁ UNIE
Evropské strukturální a investiční fondy
Operační program Doprava

Ministerstvo dopravy
Státní fond dopravní infrastruktury

Orientační schéma:

Razítko oprávněné osoby:

Podpis: Datum:

Revize:	Datum:	Popis:	Kontroloval:
P01	14.05.2021	Dokumentace k připomínkám	Ing. Pavel Lhotský
P02	14.07.2021	Dokumentace po připomínkách	Ing. Pavel Lhotský
000	14.08.2021	Definitivní odevzdání dokumentace	Ing. Pavel Lhotský

Stavebník/Investor:	**Správa železnic, státní organizace**
Adresa:	Dlážděná 1003/7, 110 00 Praha 1
Zástupce investora:	Stavební správa východ
Adresa:	Nerudova 773/1, 779 00 Olomouc

SPRÁVA ŽELEZNIC

Zhotovitel stavby:	**DMC Havlíčkův Brod s.r.o.**
Adresa:	Průmyslová 941, 580 01 Havlíčkův Brod
Kontakt:	T: +420 569 400 520 E: culka@dmchb.cz
Zhotovitel objektu:	**SUDOP Brno, spol. s r.o.**
Adresa:	Kounicova 688/26, 611 36 Brno
Kontakt:	T: +420 972 625 804 E: sudop@sudop-brno.cz

Hlavní projektant (HIP):	Specialista:	Odpovědný projektant:	Zpracovatel:
Bc. Josef Culka	Ing. Radomír Hanák	Ing. Pavel Lhotský	Ing. Martina Rybárová

Název stavby/akce:	**Rekonstrukce a doplnění závor na přejezdu P7131 v km 2,570 trati Boří les(mimo) - Lednice (včetně)**		Označení (S-kód): S622000191 Označení zhotovitele: 20071
Název části:	Propusty		Označení části: D.2.1.4
Název objektu:	**SO 07 Propustek v km 2,564**		Označení objektu/komplexu: **SO 07**
Název přílohy:	SO 07 Propustek v km 2,564		Číslo přílohy: 2.1
Název dílčí části přílohy:	Situace		Paré:
Kraj: Jihomoravský	Katastrální území: Pošťorná, Charvátská Nová Ves	TUDU: 208306	
Stupeň dokumentace: DUSP	Datum zpracování: 14.8.2021	Formáty: 5 x A4 / Měřítko: 1:250	

S-kód: Stupeň dokumentace: Část: Objekt: Podobjekt: Příloha: Revize:

(Prostor pro další informace)