


Rekonstrukce a doplnění závor na přejezdu P7131 v km 2,570 trati Boří les(mimo) - Lednice (včetně)

SO 07 Propustek v km 2,564

2.3 Vytyčovací výkres

M1:100

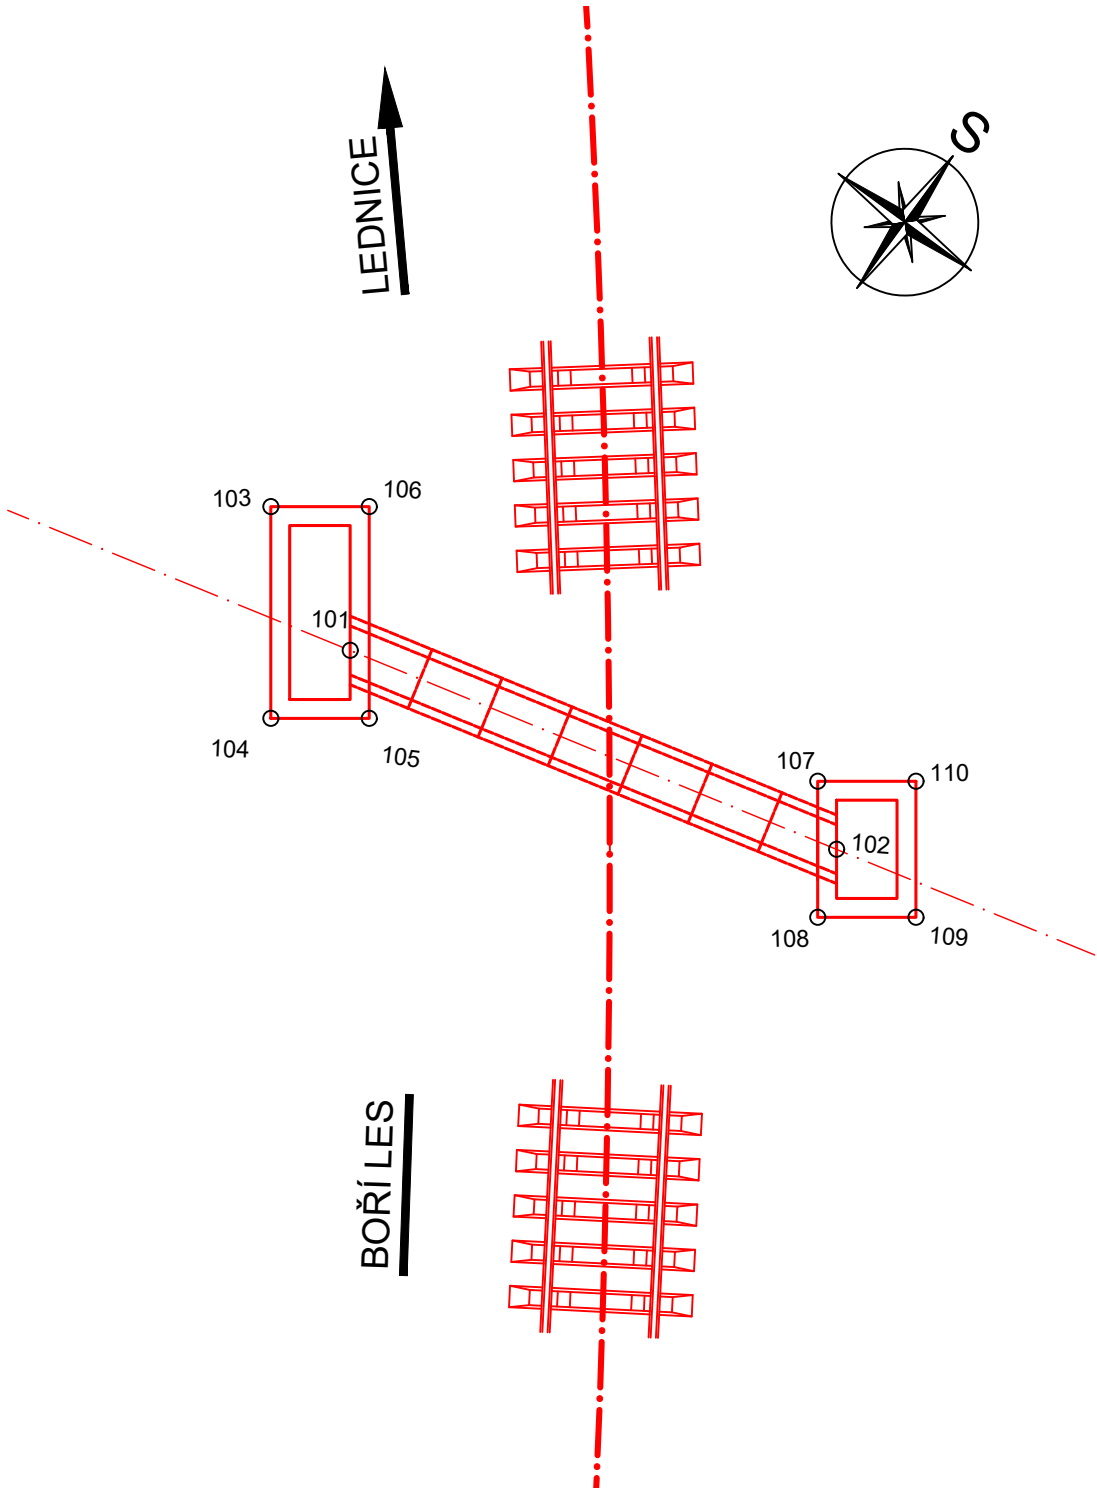

Souřadnice vytyčovaných bodů

Číslo bodu	Y [m]	X [m]	Z [m]	Poznámka
101	585819,147	1211241,91	164,546	výtok
102	585812,398	1211240,24	164,584	vtok
103	585821,113	1211240,99	164,047	hrana základu
104	585819,465	1211243,25	164,047	hrana základu
105	585818,414	1211242,49	164,047	hrana základu
106	585820,062	1211240,22	164,047	hrana základu
107	585813,128	1211239,66	164,084	hrana základu
108	585812,069	1211241,12	164,084	hrana základu
109	585811,018	1211240,35	164,084	hrana základu
110	585812,078	1211238,9	164,084	hrana základu

Souřadný systém: S-JTSK

Výškový systém: B.p.v.

Přesnost vytyčení dle ČSN 7304201 a 7304202

Pro vytyčení bude použita platná vytyčovací síť stavby

		EVROPSKÁ UNIE Evropské strukturální a investiční fondy Operační program Doprava			
Orientační schéma:				Razítko oprávněné osoby:	
				Podpis: Datum:	
Revize:	Datum:	Popis:		Kontroloval:	
P01	14.05.2021	Dokumentace k připomínkám		Ing. Pavel Lhotský	
P02	14.07.2021	Dokumentace po připomínkách		Ing. Pavel Lhotský	
000	14.08.2021	Definitivní odevzdání dokumentace		Ing. Pavel Lhotský	
Stavebník/Investor:		Správa železnic, státní organizace			
Adresa:		Dlážděná 1003/7, 110 00 Praha 1			
Zástupce investora:		Stavební správa východ			
Adresa:		Nerudova 773/1, 779 00 Olomouc			
Zhotovitel stavby:		DMC Havlíčkův Brod s.r.o.			
Adresa:		Průmyslová 941, 580 01 Havlíčkův Brod			
Kontakt:		T: +420 569 400 520 E: culka@dmchb.cz			
Zhotovitel objektu:		SUDOP Brno, spol. s r.o.			
Adresa:		Kounicova 688/26, 611 36 Brno			
Kontakt:		T: +420 972 625 804 E: sudop@sudop-brno.cz			
Hlavní projektant (HIP):		Specialista:	Odpovědný projektant:	Zpracovatel:	
Bc. Josef Culka		Ing. Radomír Hanák	Ing. Pavel Lhotský	Ing. Martina Rybářová	
Název stavby/akce:		Rekonstrukce a doplnění závor na přejezdu P7131 v km 2,570 trati Boří les(mimo) - Lednice (včetně)		Označení (S-kód): S622000191	
				Označení zhotovitele: 20071	
Název části:		Propusty		Označení části: D.2.1.4	
Název objektu:		SO 07 Propustek v km 2,564		Označení objektu/komplexu: SO 07	
Název přílohy:		SO 07 Propustek v km 2,564		Číslo přílohy: 2.3	
Název dílčí části přílohy:		Vytyčovací výkres		Paré:	
Kraj:	Katastrální území:	TUDU:			
Jihomoravský	Poštorná, Charvátská Nová Ves	208306			
Stupeň dokumentace:		Datum zpracování:	Formáty:	Měřítko:	
DUSP		14.8.2021	3 A4	1:100	
S-kód: Stupeň dokumentace: Část: Objekt: Podobjekt: Příloha: Revize:					
[Prostor pro další informace]					