


Rekonstrukce a doplnění závor na přejezdu P7131 v km 2,570 trati Boří les(mimo) - Lednice (včetně)

SO 07 Propustek v km 2,564

2.4.1 Půdorys - nový stav

M1:100

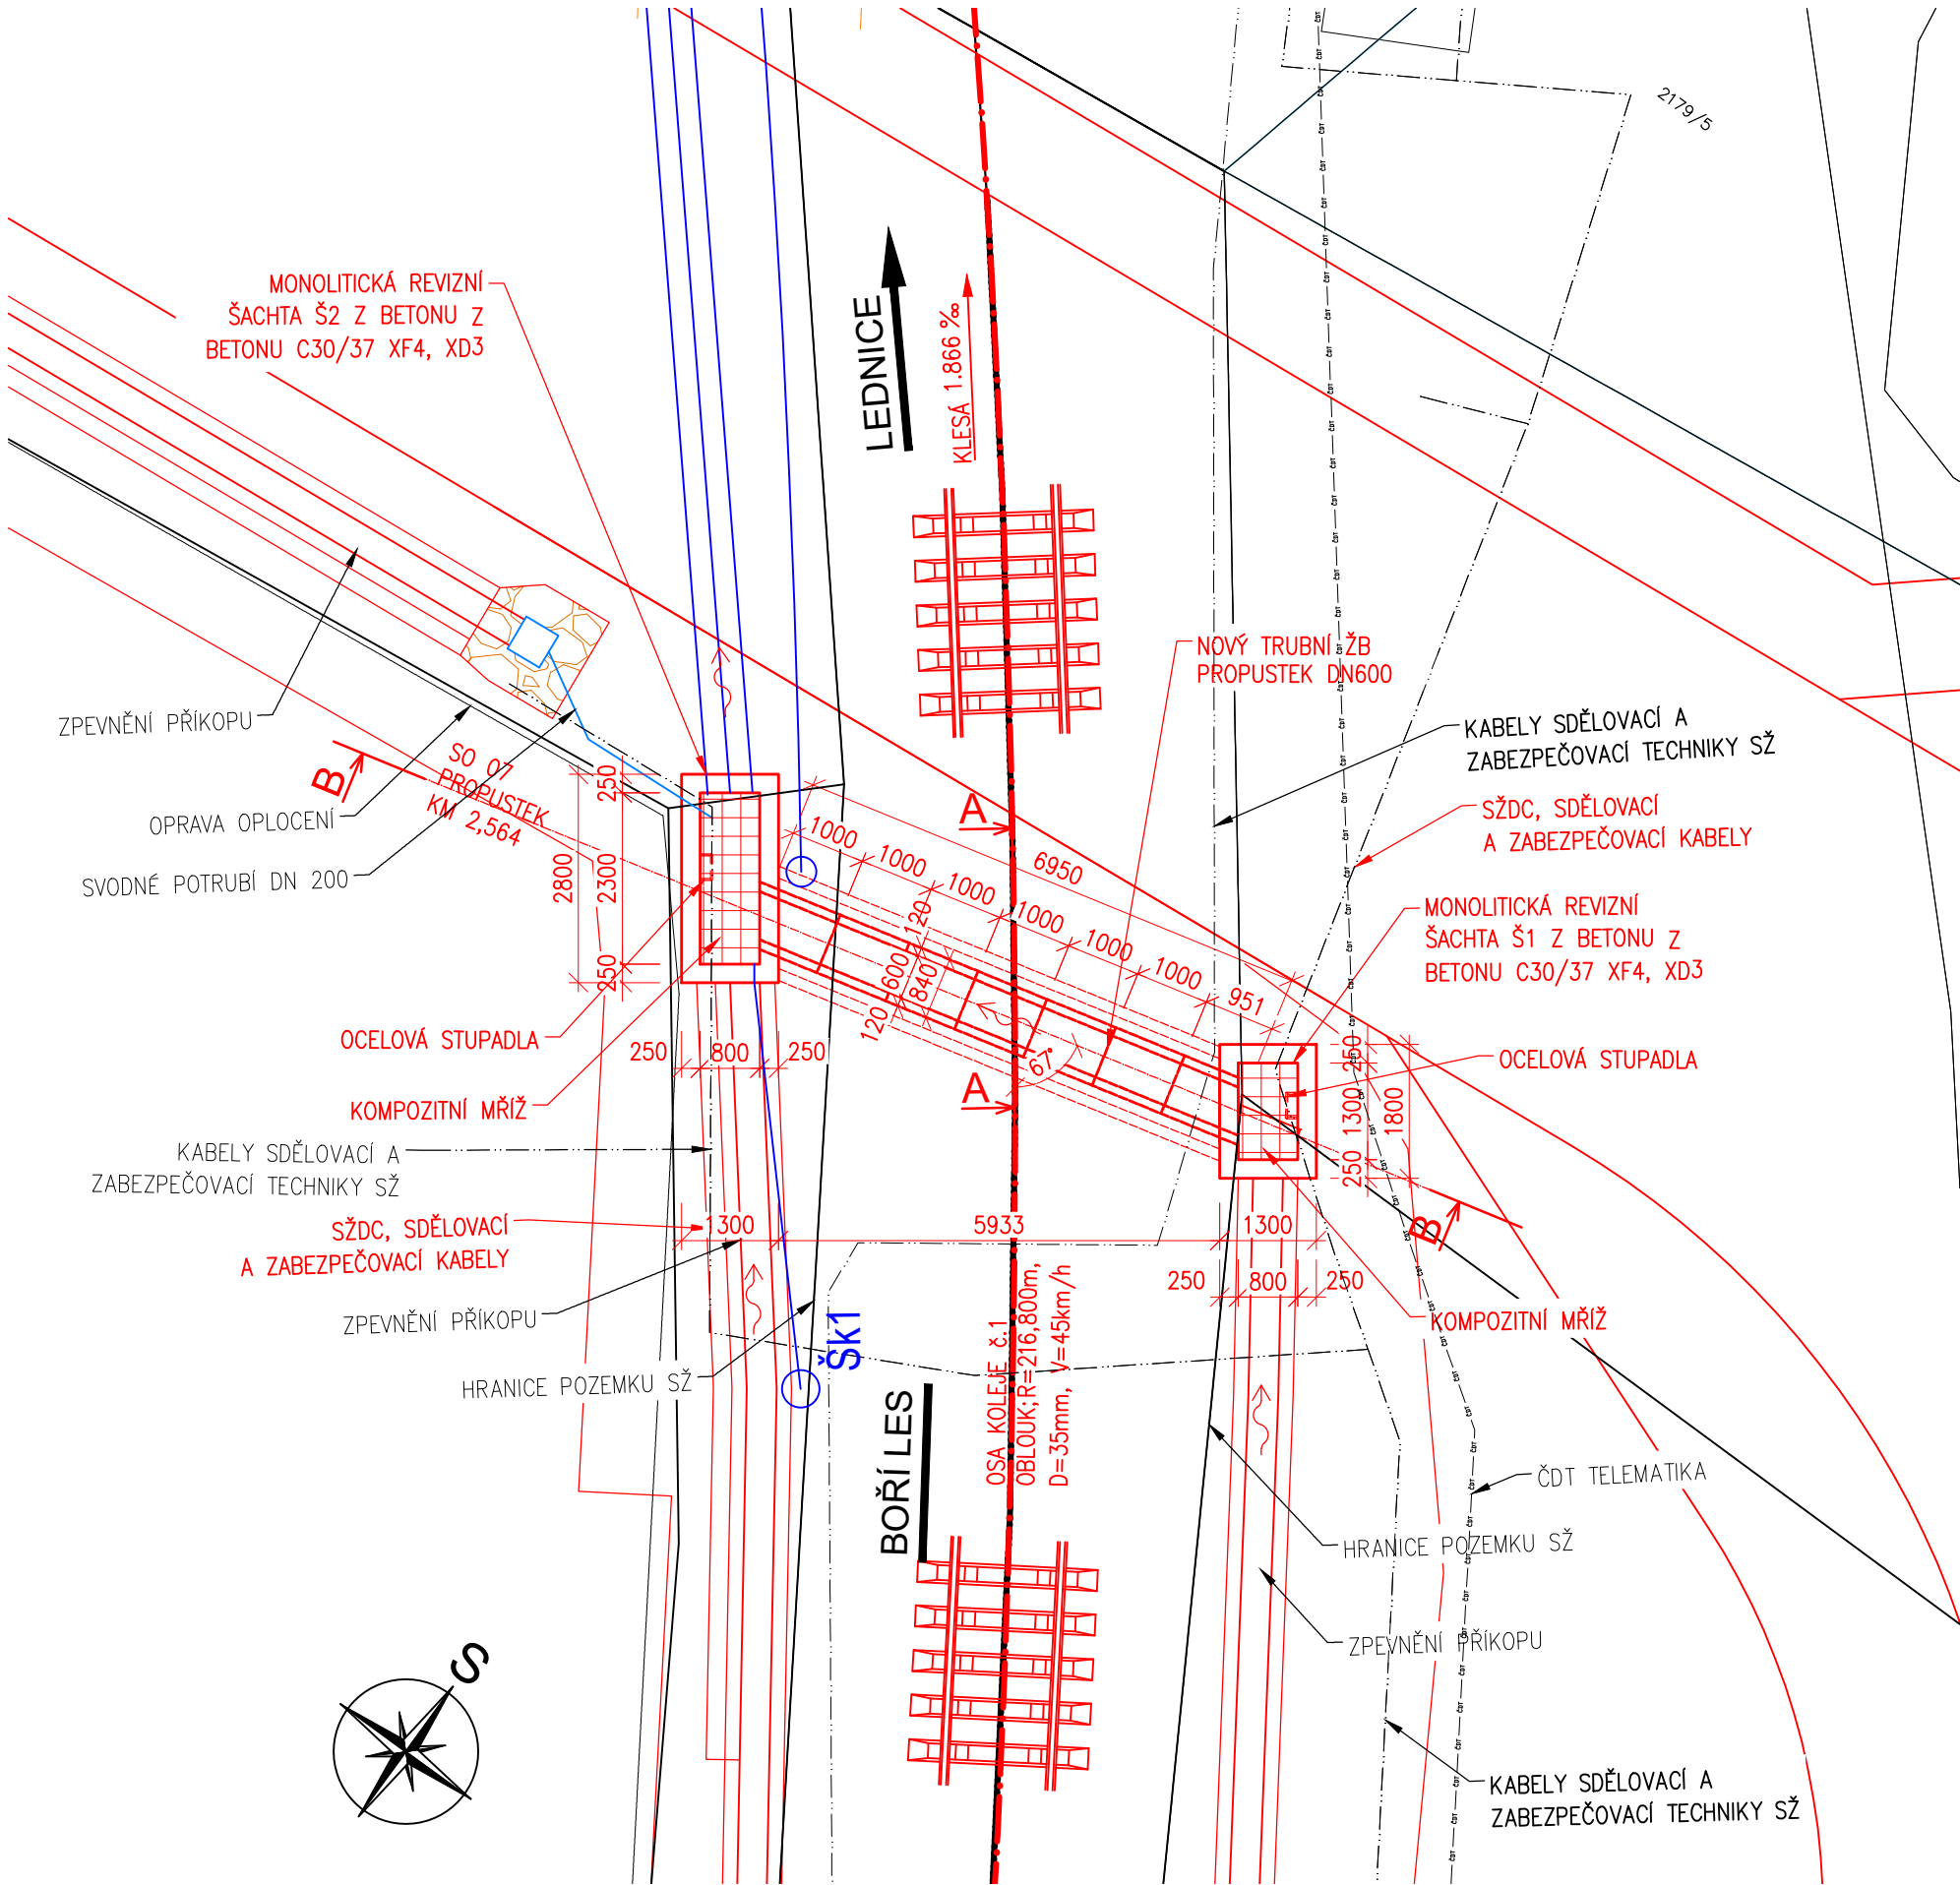



EVROPSKÁ UNIE  
Evropské strukturální a investiční fondy  
Operační program Doprava

Ministerstvo dopravy  
Státní fond dopravní infrastruktury



Orientační schéma:

Razítko oprávněné osoby:

Podpis:

Datum:

|         |            |                                   |                    |
|---------|------------|-----------------------------------|--------------------|
| Revize: | Datum:     | Popis:                            | Kontroloval:       |
| P01     | 14.05.2021 | Dokumentace k připomínkám         | Ing. Pavel Lhotský |
| P02     | 14.07.2021 | Dokumentace po připomínkách       | Ing. Pavel Lhotský |
| 000     | 14.08.2021 | Definitivní odevzdání dokumentace | Ing. Pavel Lhotský |
|         |            |                                   |                    |

Stavebník/Investor:

Adresa:

Zástupce investora:

Adresa:

**Správa železnic, státní organizace**

Dlážděná 1003/7, 110 00 Praha 1

Stavební správa východ

Nerudova 773/1, 779 00 Olomouc



Zhotovitel stavby:

Adresa:

Kontakt:

**DMC Havlíčkův Brod s.r.o.**

Průmyslová 941, 580 01 Havlíčkův Brod

T: +420 569 400 520

E: culka@dmchb.cz



Zhotovitel objektu:

Adresa:

Kontakt:

**SUDOP Brno, spol. s r.o.**

Kounicova 688/26, 611 36 Brno

T: +420 972 625 804

E: sudop@sudop-brno.cz



Hlavní projektant (HIP):

Specialista:

Odpovědný projektant:

Zpracovatel:

Bc. Josef Culka

Ing. Radomír Hanák

Ing. Pavel Lhotský

Ing. Martina Rybářová

Název stavby/akce:

Název části:

Název objektu:

Název přílohy:

Název dílčí části přílohy:

Kraj:

Jihomoravský

**Rekonstrukce a doplnění závor na přejezdu P7131 v km 2,570 trati Boří les(mimo) - Lednice (včetně)**

Propusty

**SO 07 Propustek v km 2,564**

SO 07 Propustek v km 2,564

Půdorys - nový stav

Katastrální území:

Poštorná, Charvátská Nová Ves

TUDU:

208306

Označení (S-kód):

Označení zhotovitele:

Označení části:

Označení objektu/komplexu:

Číslo přílohy:

Paré:

S622000191

20071

**D.2.1.4**

**SO 07**

2.4.1

Stupeň dokumentace:

Datum zpracování:

Formáty:

Měřítko:

DUSP

14.8.2021

3 A4

1:100

S-kód:

Stupeň dokumentace:

Část:

Objekt:

Podobojekt:

Příloha:

Revize:

[Prostor pro další informace]