


Rekonstrukce a doplnění závor na přejezdu P7131 v km 2,570 trati Boří les(mimo) - Lednice (včetně)

SO 08 Propustek v km 2,620

2.3 Vytyčovací výkres

M1:100

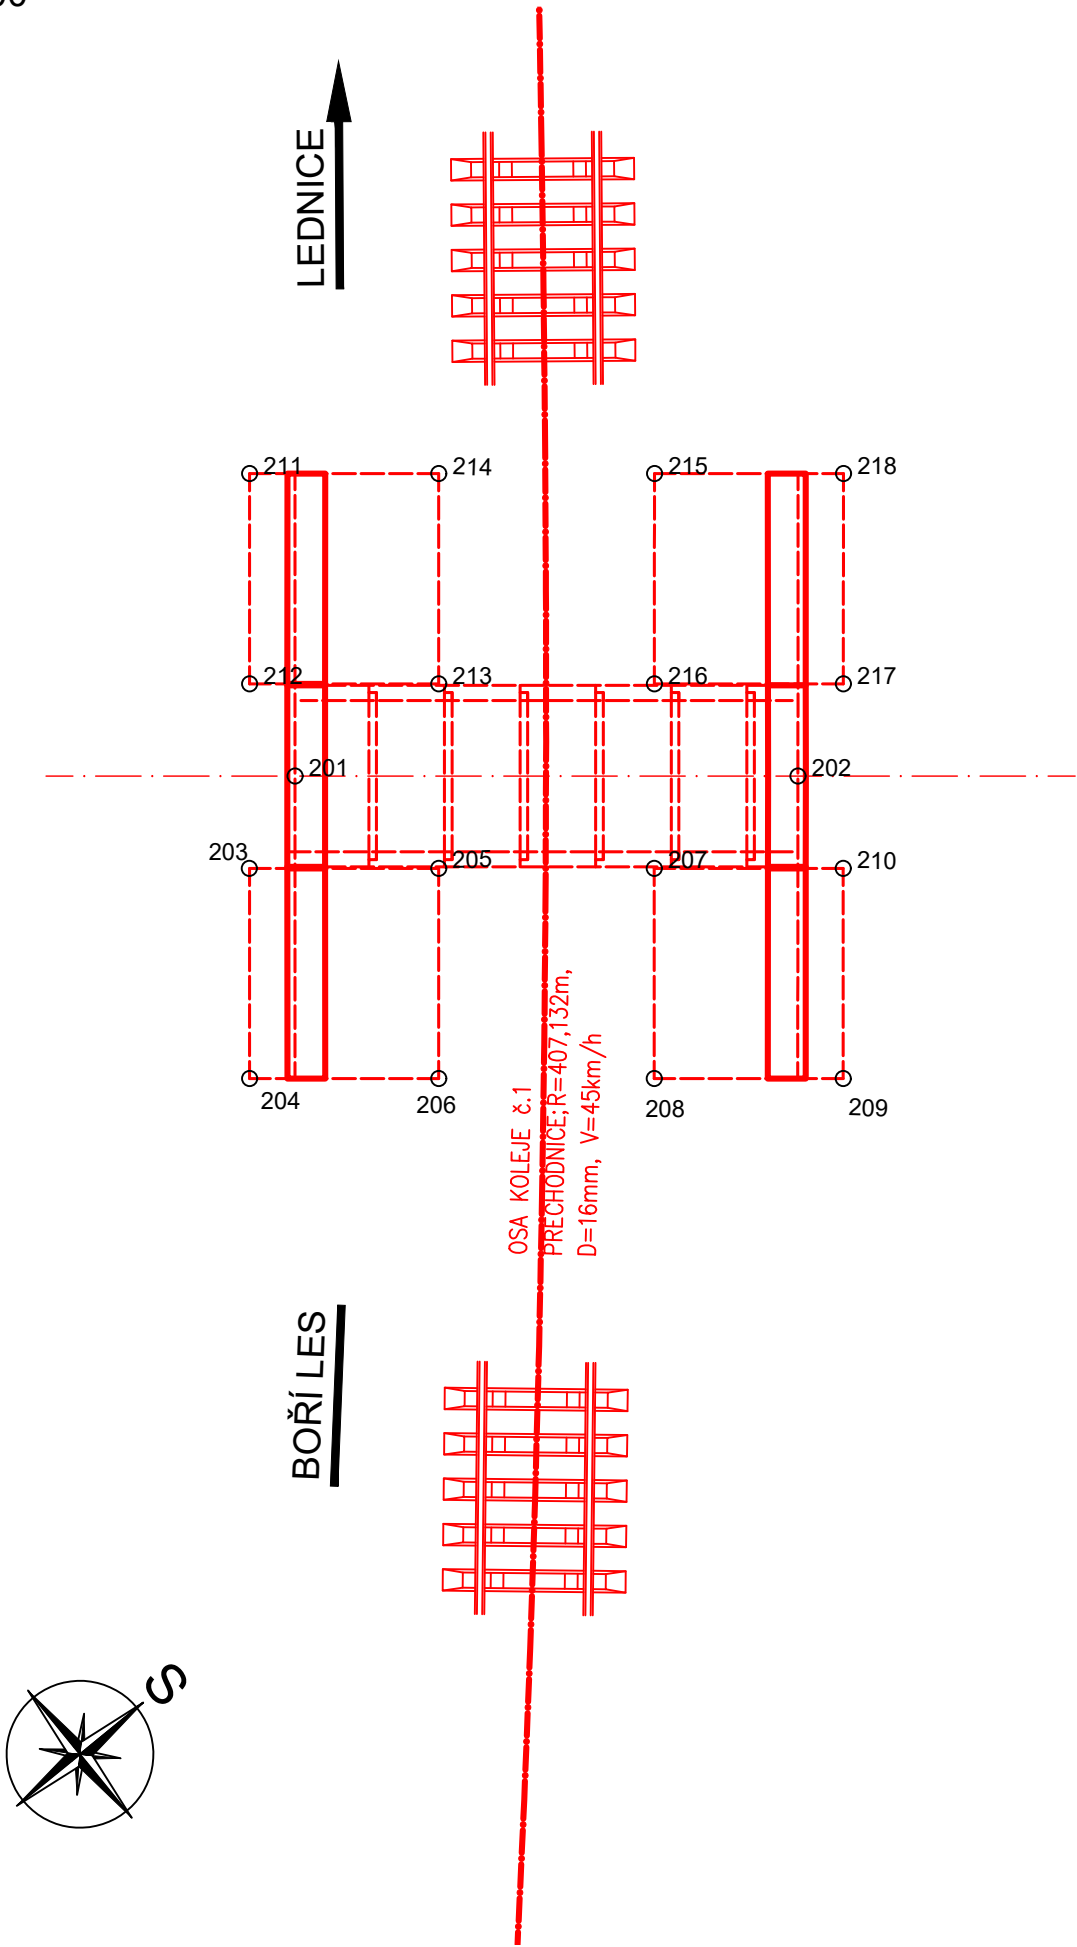

Souřadnice vytyčovaných bodů

Číslo bodu	Y [m]	X [m]	Z [m]	Poznámka
201	585857,884	1211202,33	164,111	vtok
202	585853,679	1211197,17	164,075	výtok
203	585857,321	1211203,57	163,534	hrana základu
204	585855,163	1211205,32	163,534	hrana základu
205	585855,737	1211201,63	163,534	hrana základu
206	585853,584	1211203,38	163,534	hrana základu
207	585853,935	1211199,42	163,534	hrana základu
208	585851,782	1211201,18	163,534	hrana základu
209	585850,201	1211199,24	163,534	hrana základu
210	585852,355	1211197,48	163,534	hrana základu
211	585861,363	1211200,27	163,534	hrana základu
212	585859,208	1211202,02	163,534	hrana základu
213	585857,628	1211200,09	163,534	hrana základu
214	585859,783	1211198,33	163,534	hrana základu
215	585857,979	1211196,12	163,534	hrana základu
216	585855,825	1211197,87	163,534	hrana základu
217	585854,245	1211195,94	163,534	hrana základu
218	585856,399	1211194,18	163,534	hrana základu

Souřadný systém: S-JTSK

Výškový systém: B.p.v.

Přesnost vytyčení dle ČSN 7304201 a 7304202

Pro vytyčení bude použita platná vytyčovací síť stavby

	EVROPSKÁ UNIE Evropské strukturální a investiční fondy Operační program Doprava	Ministerstvo dopravy Státní fond dopravní infrastruktury	
Orientační schéma:		Razítko oprávněné osoby:	
Podpis:		Datum:	
Revize:	Datum:	Popis:	Kontroloval:
P01	14.05.2021	Dokumentace k připomínkám	Ing. Pavel Lhotský
P02	14.07.2021	Dokumentace po připomínkách	Ing. Pavel Lhotský
000	14.08.2021	Definitivní odevzdání dokumentace	Ing. Pavel Lhotský
Stavebník/Investor:	Správa železnic, státní organizace		
Adresa:	Dlážděná 1003/7, 110 00 Praha 1		
Zástupce investora:	Stavební správa východ		
Adresa:	Nerudova 773/1, 779 00 Olomouc		
Zhotovitel stavby:	DMC Havlíčkův Brod s.r.o.		
Adresa:	Průmyslová 941, 580 01 Havlíčkův Brod		
Kontakt:	T: +420 569 400 520 E: culka@dmchb.cz		
Zhotovitel objektu:	SUDOP Brno, spol. s r.o.		
Adresa:	Kounicova 688/26, 611 36 Brno		
Kontakt:	T: +420 972 625 804 E: sudop@sudop-brno.cz		
Hlavní projektant (HIP):	Specialista:	Odpovědný projektant:	Zpracovatel:
Bc. Josef Culka	Ing. Radomír Hanák	Ing. Pavel Lhotský	Ing. Martina Rybářová
Název stavby/akce:	Rekonstrukce a doplnění závor na přejezdu P7131 v km 2,570 trati Boří les(mimo) - Lednice (včetně)		Označení (S-kód): S622000191
			Označení zhotovitele: 20071
Název části:	Propusty		Označení části: D.2.1.4
Název objektu:	SO 08 Propustek v km 2,620		Označení objektu/komplexu: SO 08
Název přílohy:	SO 08 Propustek v km 2,620		Číslo přílohy: 2.3
Název dílčí části přílohy:	Vytyčovací výkres		Paré:
Kraj:	Katastrální území:	TUDU:	
Jihomoravský	Poštorná, Charvátská Nová Ves	208306	
Stupeň dokumentace:	Datum zpracování:	Formáty:	Měřítko:
DUSP	14.8.2021	3 x A4	1:100
S-kód: Stupeň dokumentace: Část: Objekt: Podobjekt: Příloha: Revize:			
[Prostor pro další informace]			