


M1:100

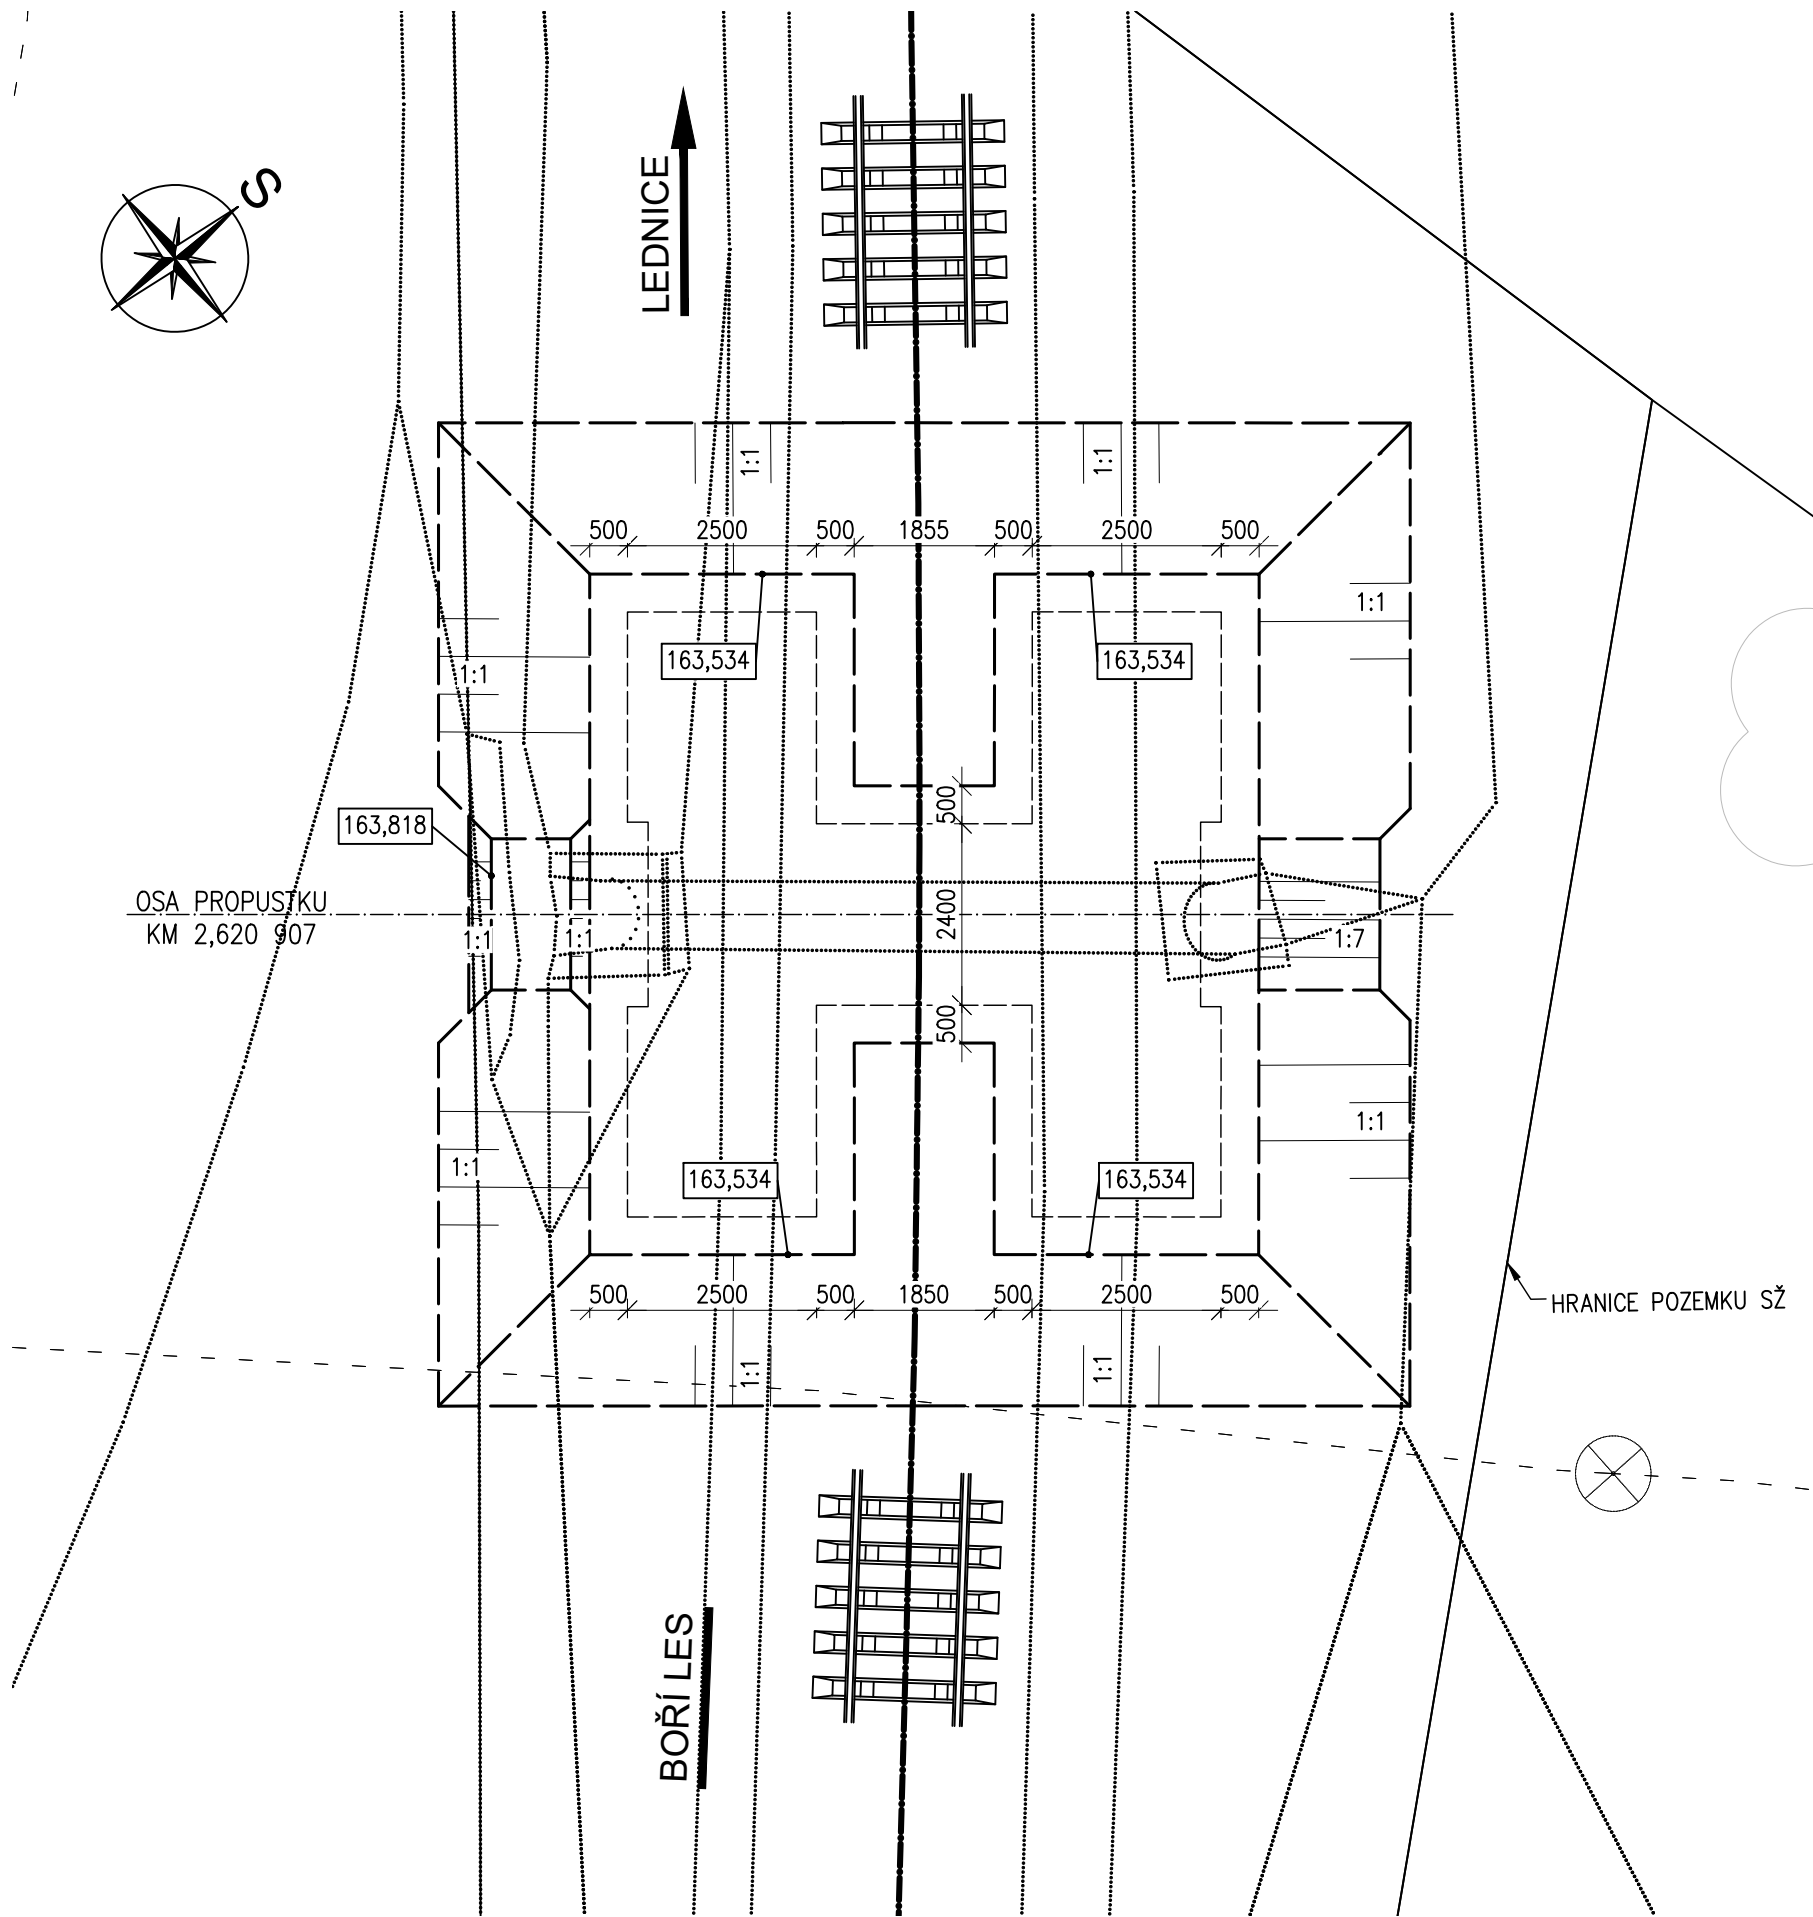

		EVROPSKÁ UNIE Evropské strukturální a investiční fondy Operační program Doprava		<div>Ministerstvo dopravy Státní fond dopravní infrastruktury</div> 	
Orientační schéma:				Razítko oprávněné osoby:	
Revize:		Datum:		Podpis:	
Datum:		Popis:		Datum:	
P01	14.05.2021	Dokumentace k připomínkám		Kontroloval:	
P02	14.07.2021	Dokumentace po připomínkách		Ing. Pavel Lhotský	
000	14.08.2021	Definitivní odevzdání dokumentace		Ing. Pavel Lhotský	
Stavebník/Investor:		Správa železnic, státní organizace			
Adresa:		Dlážděná 1003/7, 110 00 Praha 1			
Zástupce investora:		Stavební správa východ			
Adresa:		Nerudova 773/1, 779 00 Olomouc			
Zhotovitel stavby:		DMC Havlíčkův Brod s.r.o.			
Adresa:		Průmyslová 941, 580 01 Havlíčkův Brod			
Kontakt:		T: +420 569 400 520 E: culka@dmchb.cz			
Zhotovitel objektu:		SUDOP Brno, spol. s r.o.			
Adresa:		Kounicova 688/26, 611 36 Brno			
Kontakt:		T: +420 972 625 804 E: sudop@sudop-brno.cz			
Hlavní projektant (HIP):		Specialista:		Odpovědný projektant:	
Bc. Josef Culka		Ing. Radomír Hanák		Ing. Pavel Lhotský	
				Zpracovatel:	
				Ing. Martina Rybářová	
Název stavby/akce:		Rekonstrukce a doplnění závor na přejezdu P7131 v km 2,570 trati Boří les(mimo) - Lednice (včetně)		Označení (S-kód): S622000191	
Název části:		Propusty		Označení zhotovitele: 20071	
Název objektu:		SO 08 Propustek v km 2,620		Označení části: D.2.1.4	
Název přílohy:		SO 08 Propustek v km 2,620		Označení objektu/komplexu: SO 08	
Název dílčí části přílohy:		Výkres výkopů		Číslo přílohy: 2.5	
Kraj:		Katastrální území:		Paré:	
Jihomoravský		Poštorná, Charvátská Nová Ves			
Stupeň dokumentace:		Datum zpracování:		Měřítko:	
DUSP		14.8.2021		3 x A4 1:100	
S-kód:		Stupeň dokumentace: Část:		Objekt:	
				Podobjekt:	
				Příloha:	
				Revize:	
[Prostor pro další informace]					