PODÉLNÝ PROFIL Č.1 - SILNICE I/40

Měřítko 1:50

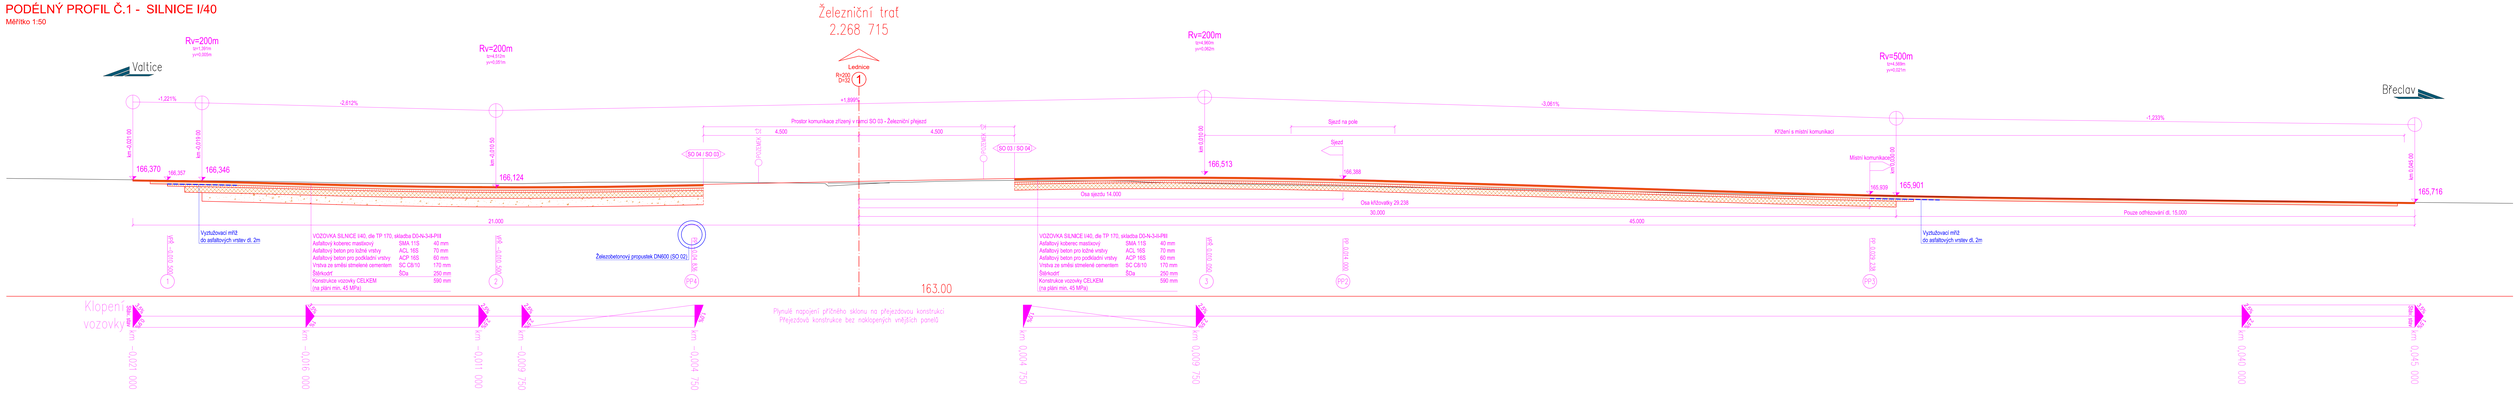

PODÉLNÝ PROFIL Č.2 - SJEZD

Měřítko 1:50

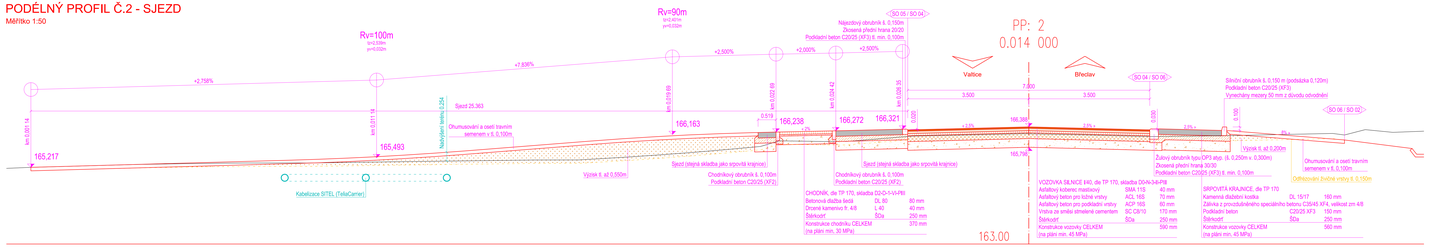

PODÉLNÝ PROFIL Č.3 - MÍSTNÍ KOMUNIKACE (UL. DÍLY)

Měřítko 1:50

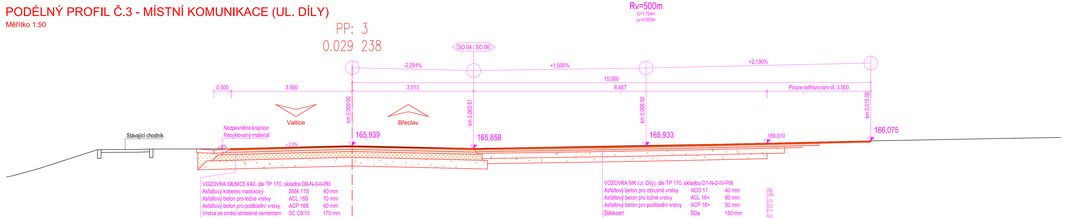

PODÉLNÝ PROFIL Č.4 - SILNIČNÍ PROPUSTEK

Měřítko 1:50

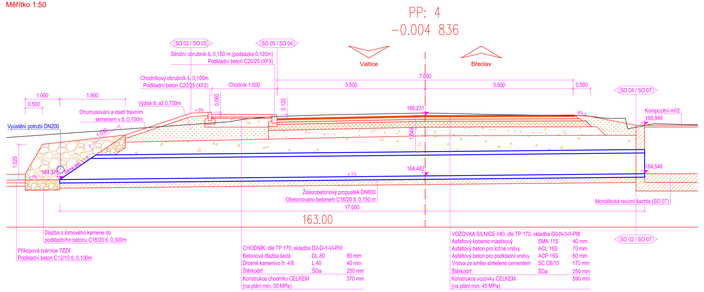

Revize:	Datum:	Popis:	Kontroloval:
000	14.08.2021	Definitivní odevzdání dokumentace	Radek Kvarek, DiS.

Ministerstvo dopravy
Státní fond dopravní infrastruktury

Zpracovatel:

Stavebník/Investor:	**Správa železnic, státní organizace**
Adresa:	Dlážděná 1003/7, 110 00 Praha 1
Zástupce investora:	Stavební správa východ
Adresa:	Nerudova 773/1, 779 00 Olomouc

Zhotovitel části:	**DMC Havlíčkův Brod s.r.o.**
Adresa:	Průmyslová 941, 580 01 Havlíčkův Brod
Kontakt:	T: +420 569 400 520 E: info@dmc-hb.cz
Zhotovitel objektu:	**DMC Havlíčkův Brod s.r.o.**
Adresa:	Průmyslová 941, 580 01 Havlíčkův Brod
Kontakt:	T: +420 569 400 520 E: info@dmc-hb.cz

Hlavní projektant (HIP):	Odpovědný projektant:	Zpracovatel:
Ing. Josef Culka	Ing. Pavel Bláha	Ing. Pavel Bláha	Ing. Josef Culka

Název stavby/akce:	**Rekonstrukce a doplnění závor na přejezdu P7131 v km 2,570 trati Boří les(mimo) - Lednice (včetně)**	Označení IS-NIS: S622000191 Označení zhotovitele: 20071
Název části:	Pozemní komunikace	Označení části: D.2.1.B
Název objektu:	**Stavební část - Pozemní komunikace**	Označení objektu/kmene: **SO 04-06**
Název přílohy:	PODÉLNÉ PROFILY	Číslo přílohy: **3**
Název části přílohy:		Paré:

Kraj:	Katastrální území:	Číslo:
Jihomoravský	Poštorná, Charvátská Nová Ves	208306

Stupeň dokumentace:	Datum vypracování:	Formát/y:	Měřítko:
DUSP	14.8.2021	10 x A4	1:50

Číslo	Stupeň dokumentace - Část	Datum	Zhotovitel	Příloha	Revize

Prostor pro další informace: