VZOROVÝ PŘÍČNÝ ŘEZ Č.1

Měřítko 1:50

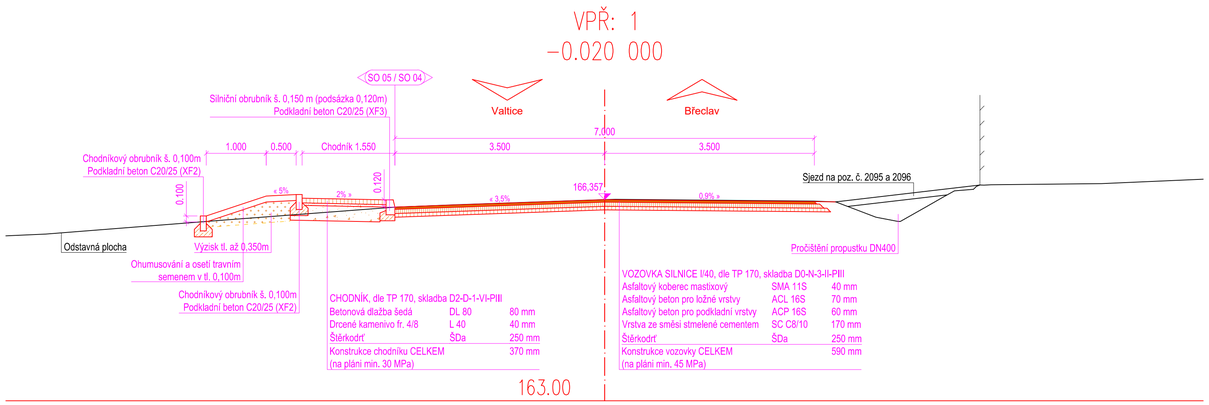

VZOROVÝ PŘÍČNÝ ŘEZ Č.2

Měřítko 1:50

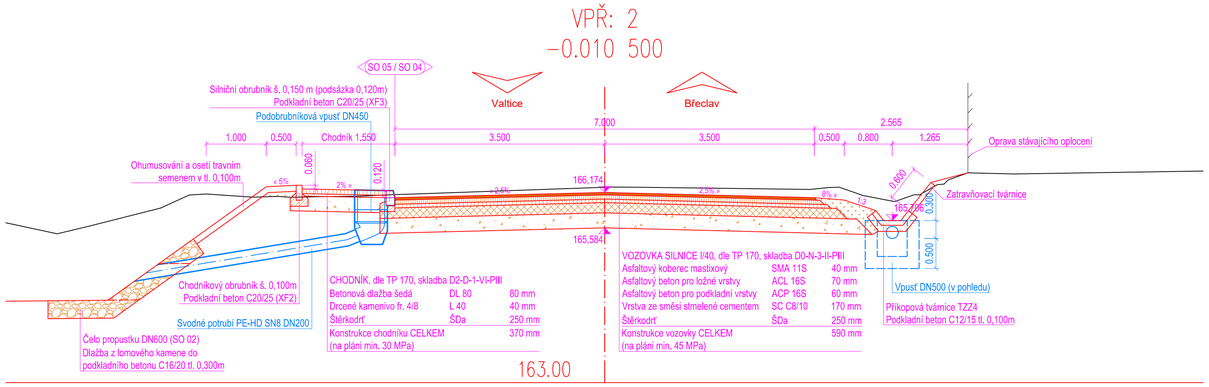

VZOROVÝ PŘÍČNÝ ŘEZ Č.3

Měřítko 1:50

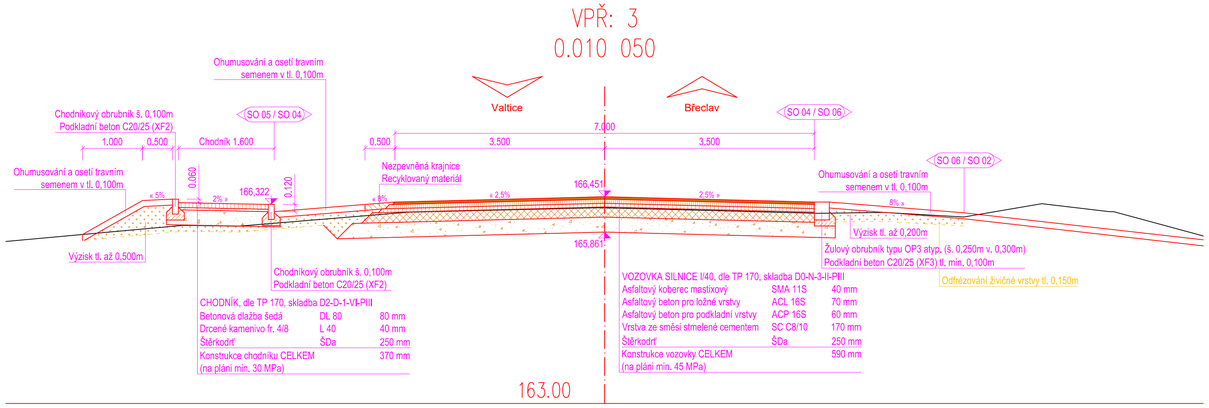

VZOROVÝ PŘÍČNÝ ŘEZ Č.4 - MÍSTNÍ KOMUNIKACE (UL. DÍLY)

Měřítko 1:50

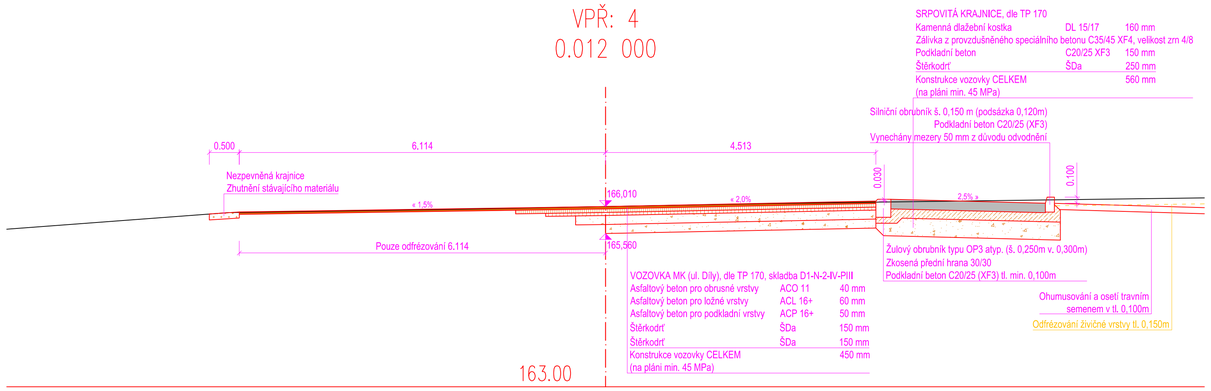

EVROPSKÁ UNIE
Evropské strukturální a investiční fondy
Operační program Doprava

Ministerstvo dopravy
Státní fond dopravní infrastruktury

Orientační schéma:

Razítko oprávněné osoby:

Podpis: Datum:

Revize:	Datum:	Popis:	Kontroloval:
000	14.08.2021	Definitivní odevzdání dokumentace	Radek Kverek, DiS.

Stavebník/Investor:	**Správa železnic, státní organizace**
Adresa:	Dlážděná 1003/7, 110 00 Praha 1
Zástupce investora:	Stavební správa východ
Adresa:	Nerudova 773/1, 779 00 Olomouc

SPRÁVA ŽELEZNIC

Zhotovitel stavby:	**DMC Havlíčkův Brod s.r.o.**
Adresa:	Průmyslová 941, 580 01 Havlíčkův Brod
Kontakt:	T: +420 569 400 520 E: culka@dmchb.cz
Zhotovitel objektu:	**DMC Havlíčkův Brod s.r.o.**
Adresa:	Průmyslová 941, 580 01 Havlíčkův Brod
Kontakt:	T: +420 569 400 520 E: culka@dmchb.cz

Hlavní projektant (HIP):	Specialista:	Odpovědný projektant:	Zpracovatel:
Bc. Josef Culka	Ing. Pavel Bláha	Ing. Pavel Bláha	Bc. Josef Culka

Název stavby/akce:	**Rekonstrukce a doplnění závor na přejezdu P7131 v km 2,570 trati Boří les(mimo) - Lednice (včetně)**		Označení (S-kód): S622000191
			Označení zhotovitele: 20071
Název části:	Pozemní komunikace		Označení části: D.2.1.8
Název objektu:	**Stavební část - Pozemní komunikace**		Označení objektu/komplexu: **SO 04-06**
Název přílohy:	VZOROVÉ PŘÍČNÉ ŘEZY		Číslo přílohy: **4**
Název dílčí části přílohy:			Paré:
Kraj: Jihomoravský	Katastrální území: Poštorná, Charvátská Nová Ves	TUDU: 208306	
Stupeň dokumentace: DUSP	Datum zpracování: 14.8.2021	Formáty: 8 x A4	Měřítko: 1:50

S-kód: Stupeň dokumentace: Část: Objekt: Podobjekt: Příloha: Revize:

(Prostor pro další informace)