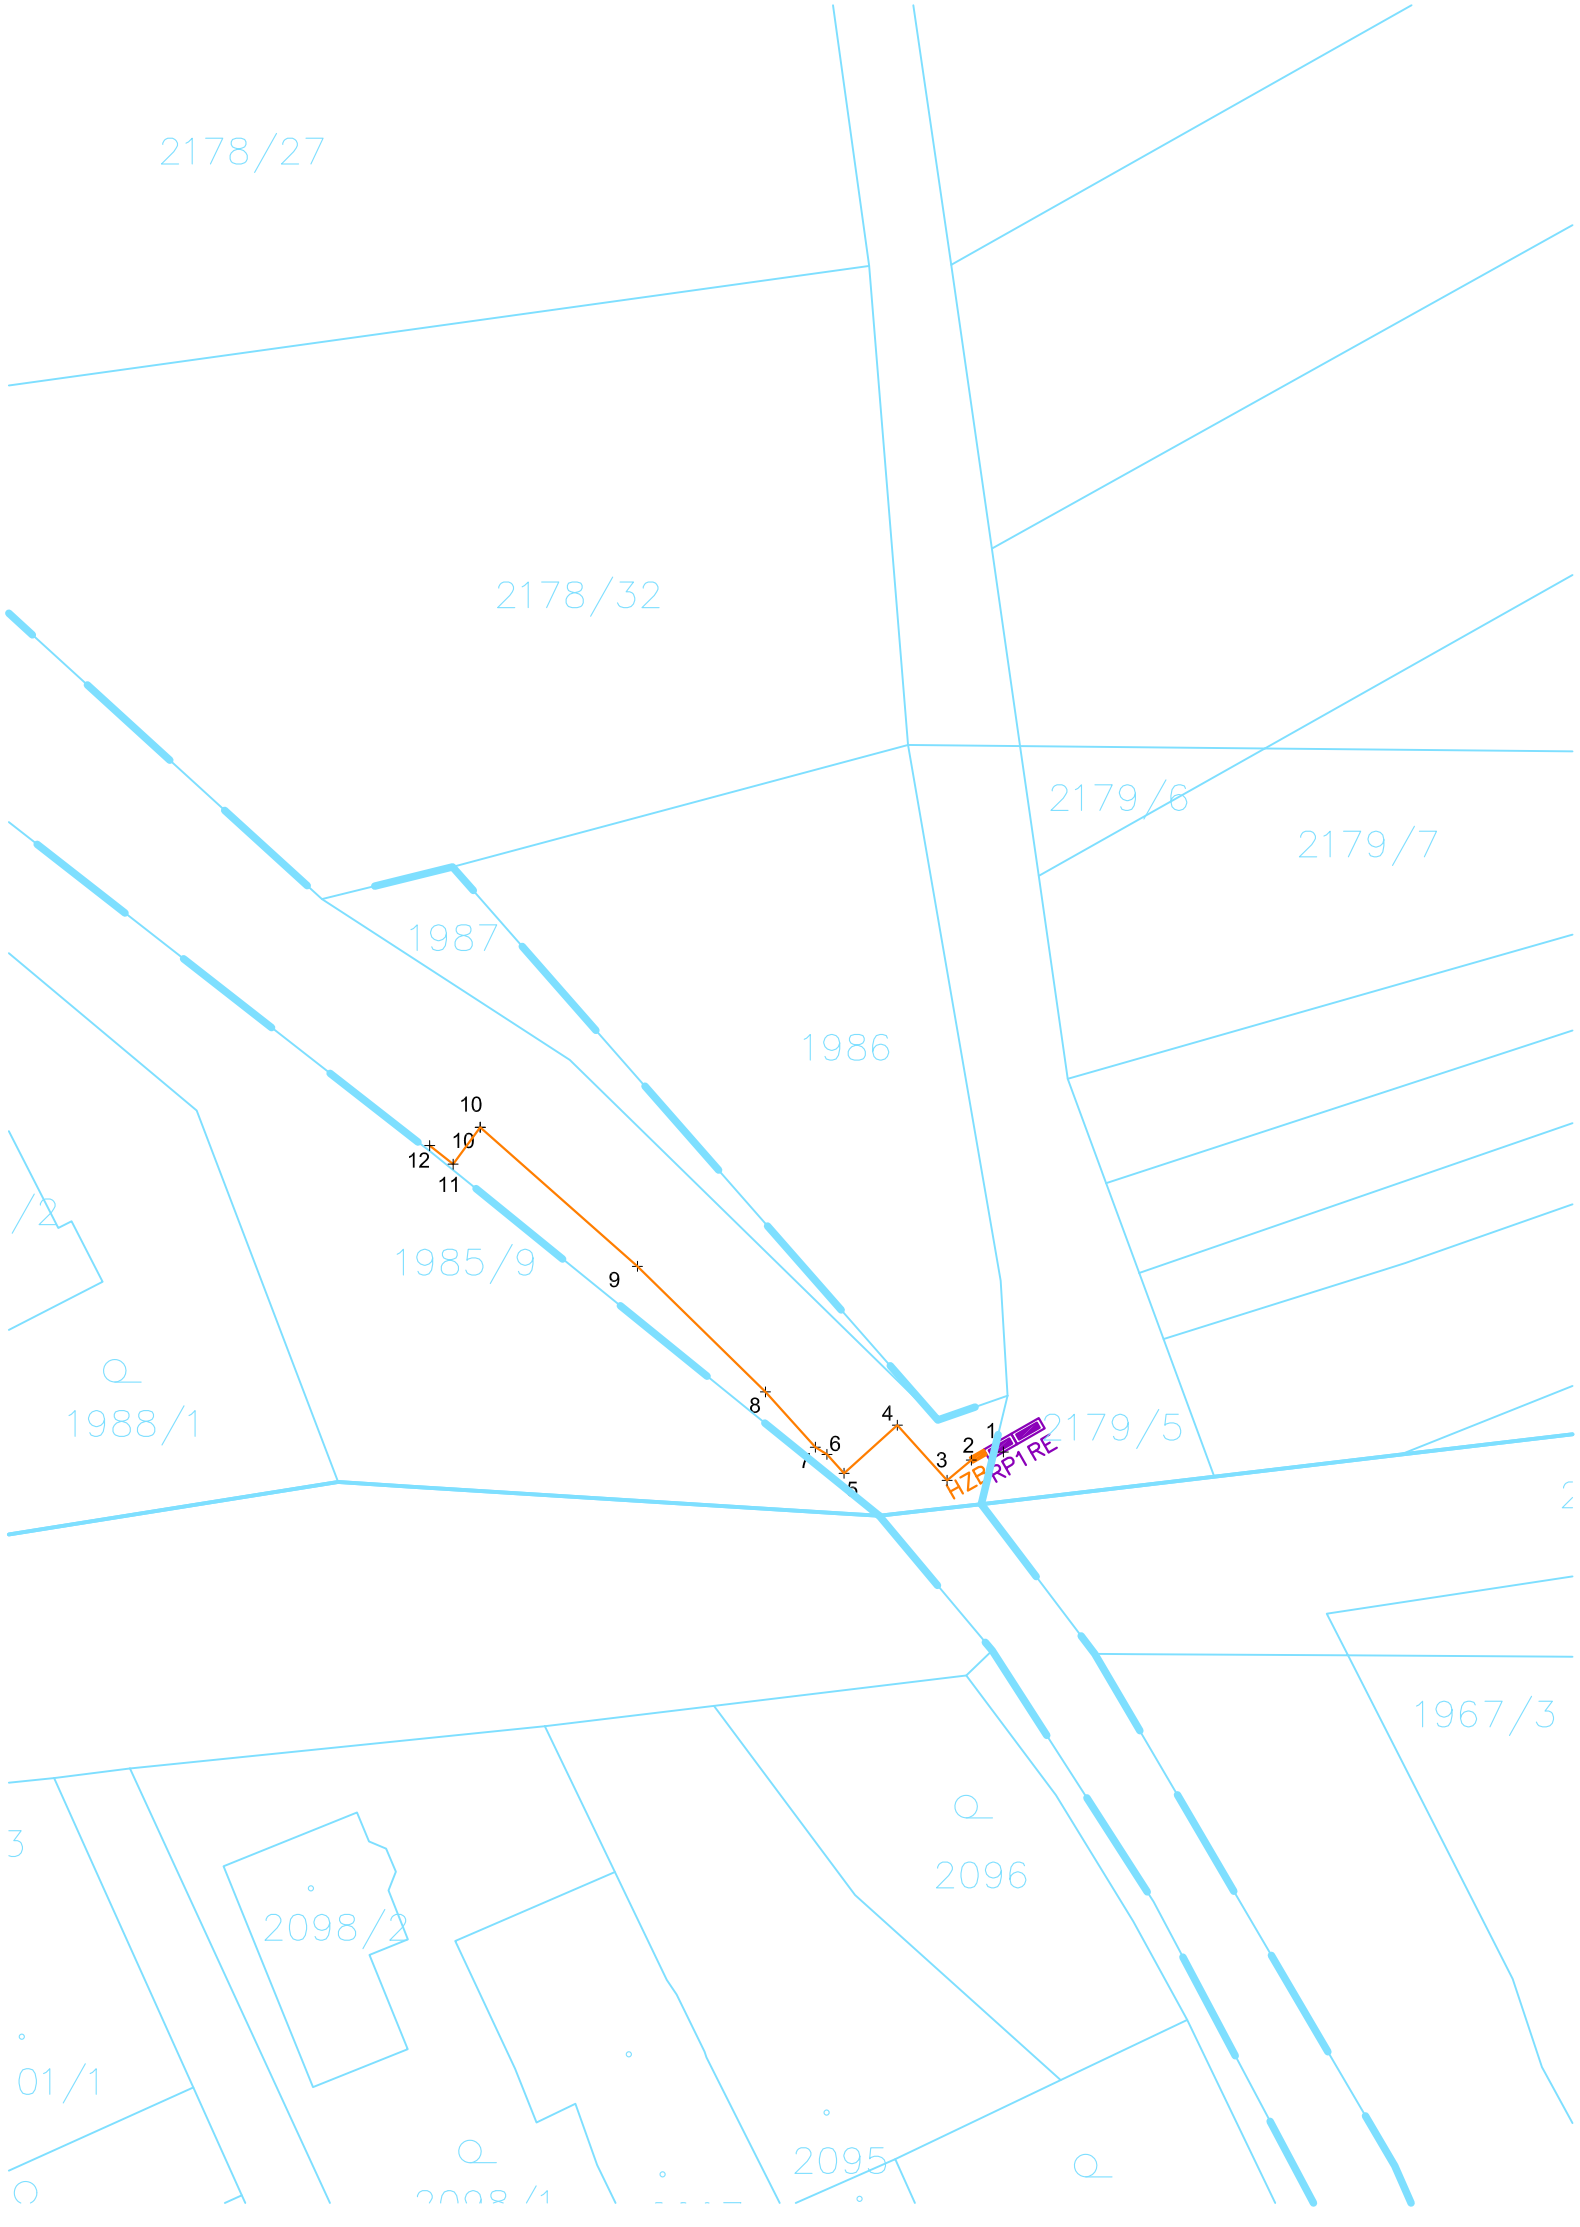

Ministerstvo dopravy
Státní fond dopravní infrastruktury

Orientační schéma:

Razítko oprávněné osoby:

Podpis: Datum:

Revize:	Datum:	Popis:	Kontroloval:
P02	14.07.2021	Dokumentace po připomínkách	Bc. Rudolf Morawitz
000	14.08.2021	Definitivní odevzdání dokumentace	Bc. Rudolf Morawitz

Stavebník/Investor:	**Správa železnic, státní organizace**
Adresa:	Dlážděná 1003/7, 110 00 Praha 1
Zástupce investora:	Stavební správa východ
Adresa:	Nerudova 1, 772 58 Olomouc

SPRÁVA ŽELEZNIC

Zhotovitel stavby:	**DMC Havlíčkův Brod s.r.o.**
Adresa:	Průmyslová 941, 580 01 Havlíčkův Brod
Kontakt:	T: +420 569 400 513 E: prijmeni@dmchb.cz
Zhotovitel objektu:	
Adresa:	
Kontakt:	

DMC Havlíčkův Brod

signal PROJEKT

Hlavní projektant (HIP):	Specialista:	Odpovědný projektant:	Zpracovatel:
Bc. Josef Culka	Bc. Rudolf Morawitz	Bc. Rudolf Morawitz	Bc. Rudolf Morawitz

Název stavby/akce:	**Rekonstrukce a doplnění závor na přejezdu P7131 v km 2,570 trati Boří les(mimo) - Lednice (včetně)**		Označení (S-kód): S622000191
			Označení zhotovitele: 21-041-35-113
Název části:	Rozvody VN, NN, osvětlení a dálkové ovládání odpojovačů		Označení části: D.2.3.06
Název objektu:	**Napájení PZS P7131**		Označení objektu/komplexu: **SO 09**
Název přílohy:	Výkresová část		Číslo přílohy: **2. 004**
Název dílčí části přílohy:	Vytyčovací výkres		Paré:
Kraj:	Katastrální území:	TUDU:	
Jihomoravský	Poštorná, Charvátská Nová Ves	208306	
Stupeň dokumentace:	Datum zpracování:	Formáty:	Měřítko:
DÚSP	14.8.2021	2 x A4	1:500

S-kód:	Stupeň dokumentace:	Část:	Objekt:	Podobjekt:	Příloha:	Revize:
S622000191	DUSP	D2306	SO09XXXX	XX	2_004	000