




27

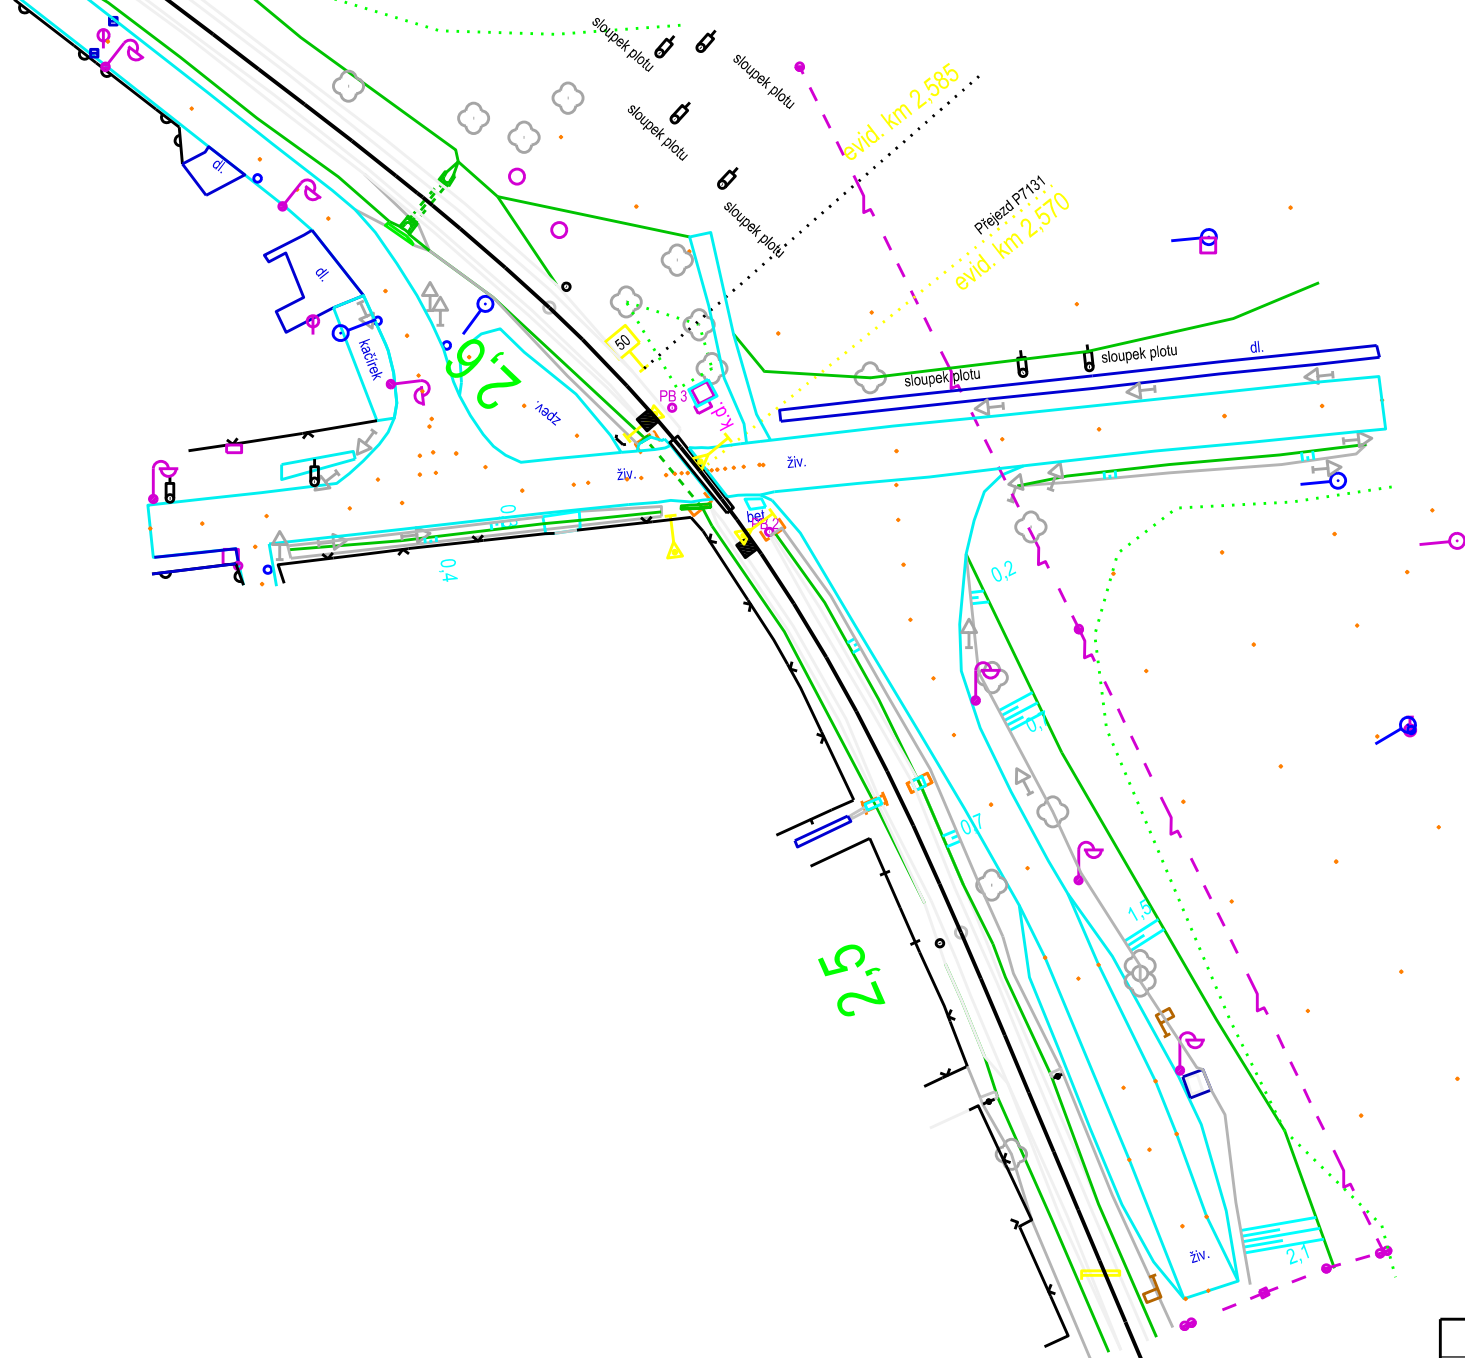

25

24

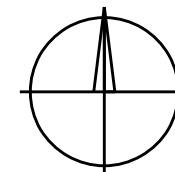

Zameřil	Zpracoval	Kontroloval	Ověřil	<div>Chládek a Tintěra Havlíčkův Brod, a.s.</div> <div>VÝKON ZEMĚMĚŘIČSKÝCH ČINNOSTÍ tel.: 569 400 500, fax.: 569 400 501 e-mail: sekretariat@chladek-tintera.cz</div>	
Petr Fišer	Petr Fišer	Ing. David Kozlík	Ing. David Kozlík		
Kraj: Jihomoravský	Okres: Břeclav	Obec: Břeclav	Kat. území: Břeclav		
TÚ 2083 Boří Les - Lednice					
Akce:  Rekonstrukce a doplnění závor na přejezdu P7131 v km 2,570 na trati Boří Les - Lednice				Datum	05/2021
				Číslo zakázky	20010
				Souř. systém	JTSK
				Výškový systém	Bpv
				Stupeň dokumentace	G-DSPS
Obsah: <b>GEODETICKÉ A MAPOVÉ PODKLADY PRO DOKUMENTACI STAVEBNÍHO POVOLENÍ</b>				Měřítko	Příloha č.
				1:1000	4