PODÉLNÝ PROFIL koleje č. 1 - ČÁST 2.

km 1,800 - 3,300

M 1:1000/100

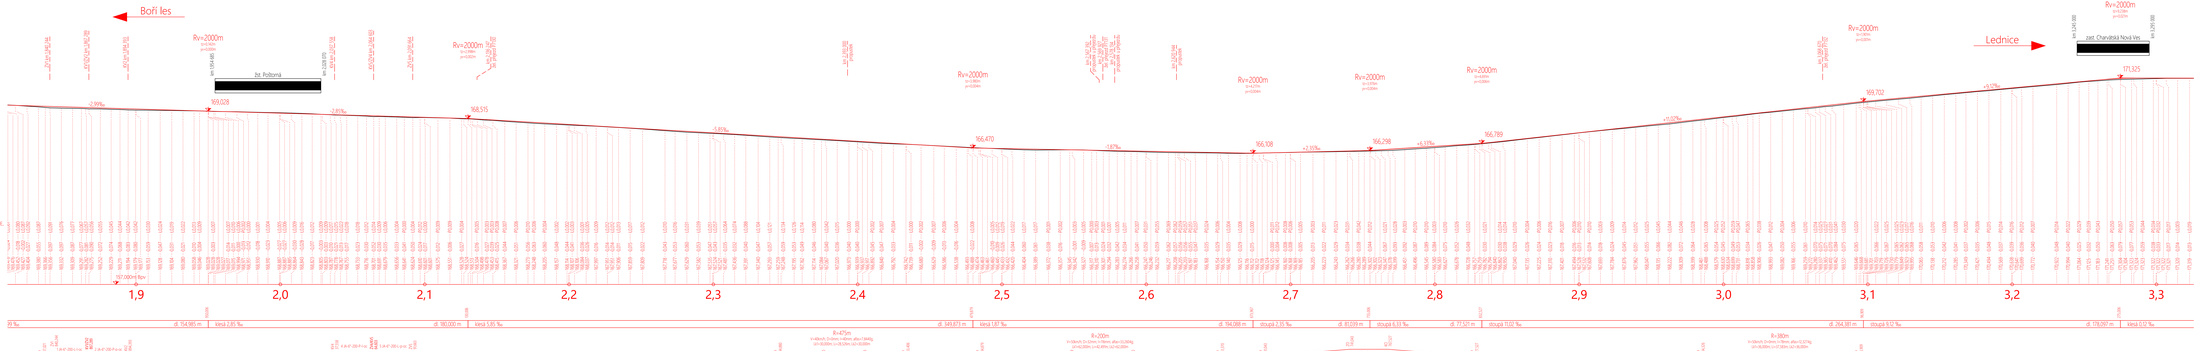

POZNÁMKY

POZNÁMKY

VE VYKRESECH JE ÚZITA NIVELETA TEMENE KOLENICE (TK)
SOUŘADNICOVÝ SYSTÉM: S-JTSK
VÝŠKOVÝ SYSTÉM: B. p. v.

INVESTOR	Správa železniční geodézie Olomouc, SZDC, s. o. Nerudova 7 779 00 Olomouc
PROJEKTANT	Ústav železničních konstrukcí a staveb, Fakulta stavební VUT v Brně Veveří 331/95 602 00 Brno
AKCE	Projekt osy koleje č. 1 na TÚ 2083 Boří les - Lednice km 0,364 - 9,482
ČÁST	PODÉLNÝ PROFIL koleje č. 1 - ČÁST 2.

ZODP. PROJEKTANT	Ing. Tomáš Bína
PROJEKTOVAL	Ing. Eva Dulíková
KONTROLOVAL	Ing. Tomáš Bína
DATUM	12/2019
ČÍSLO AKCE	
MĚŘÍTKO	1:1000/100
FORMÁT	A3
LIST	3.2
LISTŮ	0