


Rekonstrukce veselského zhlaví v žst. Jihlava

Přehledná situace

M 1:5000

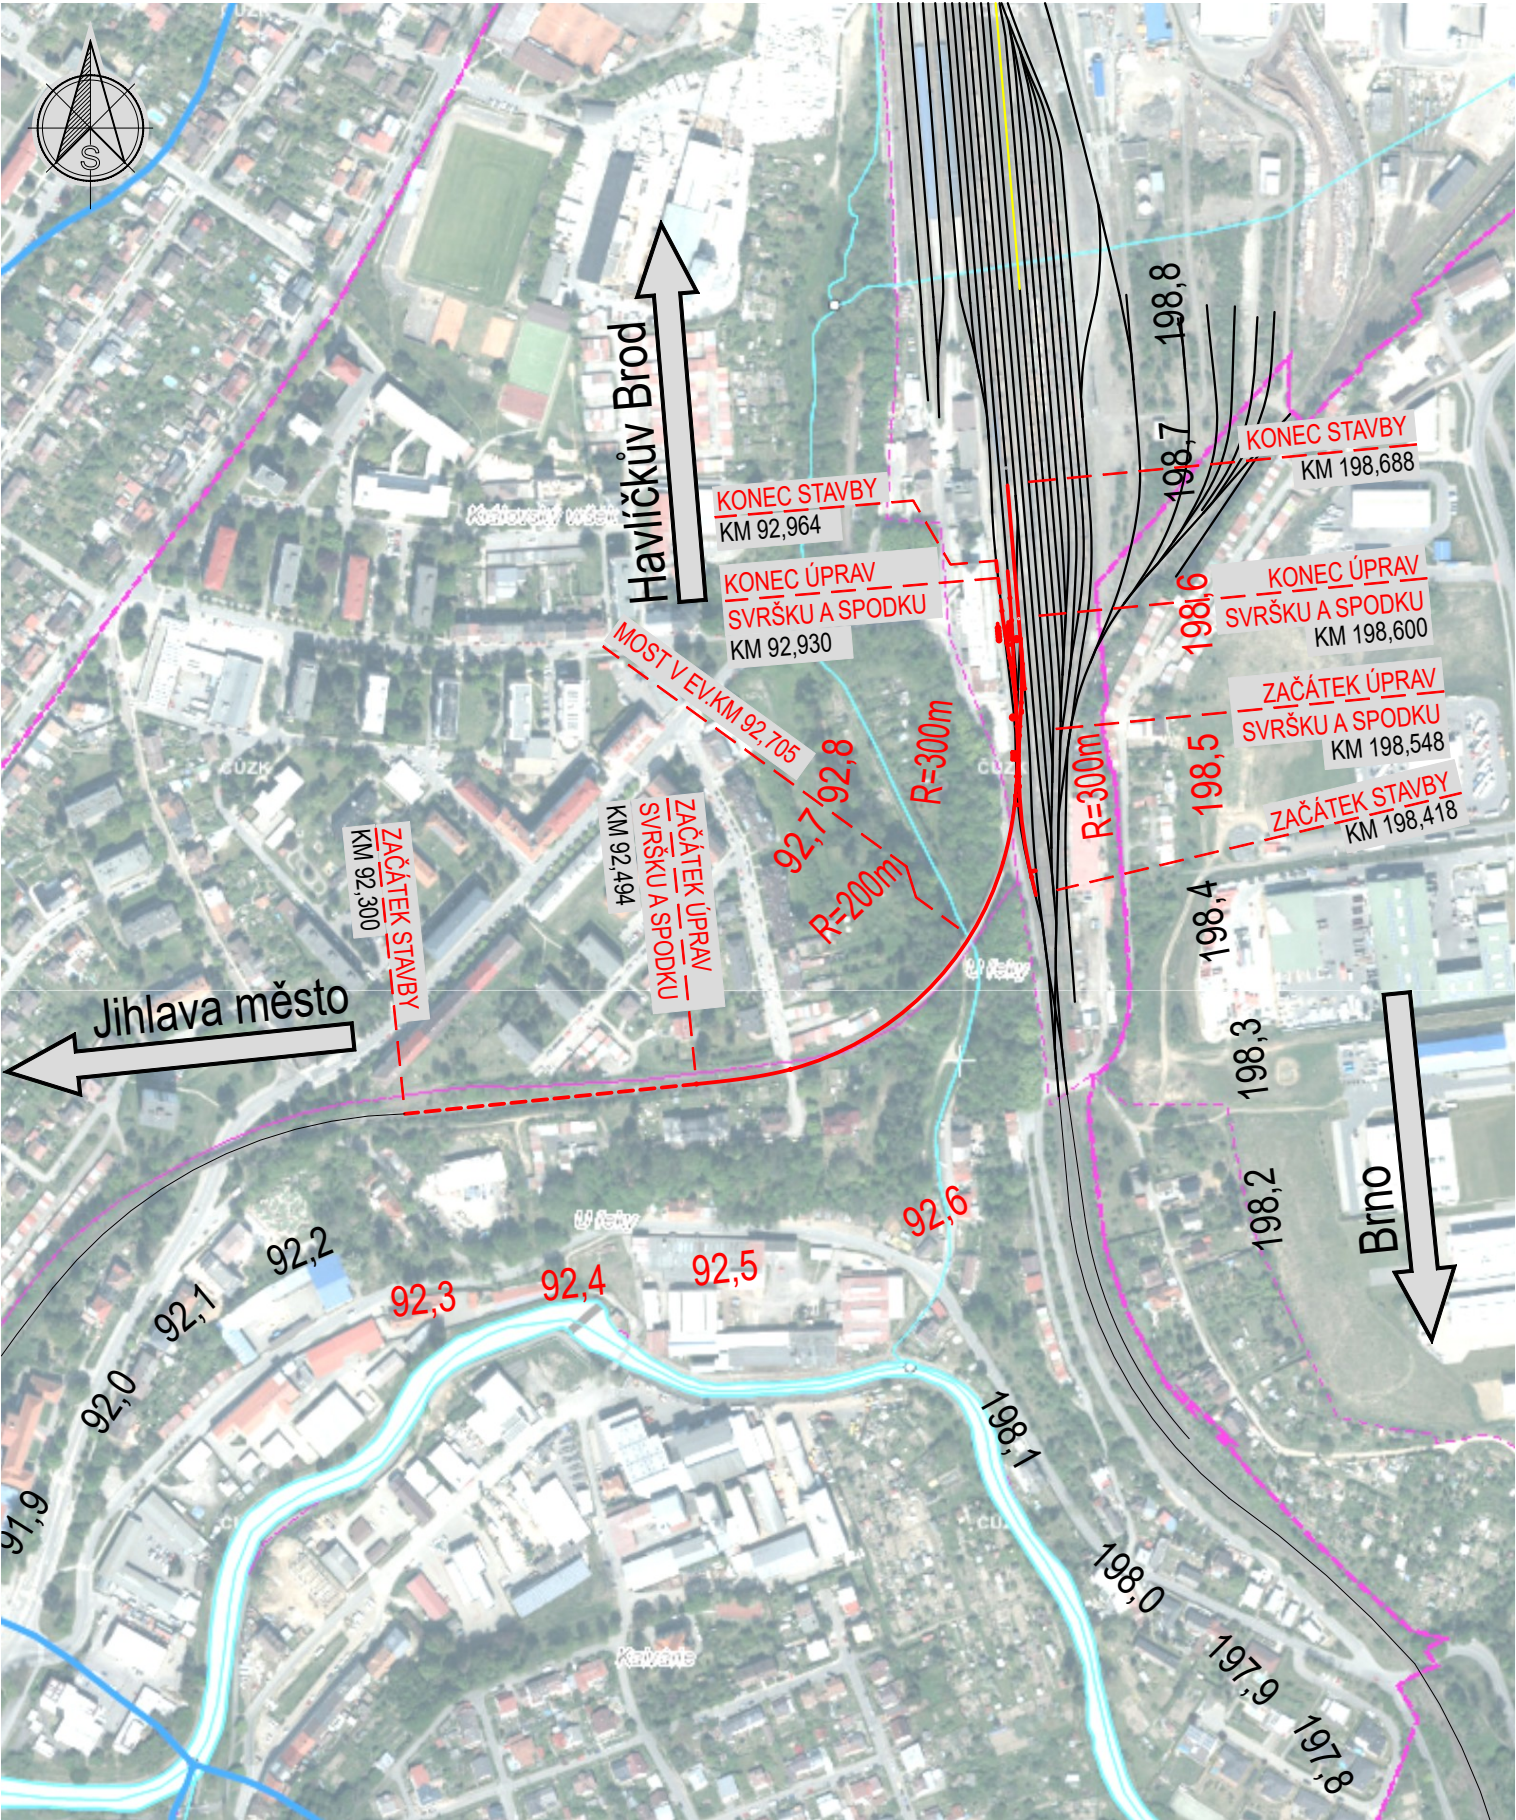

prostor pro logo institucí zajišťujících financování stavby




Jiná ověření:

Paré:

(otisk razítka počtu paré)

Orientační schéma:

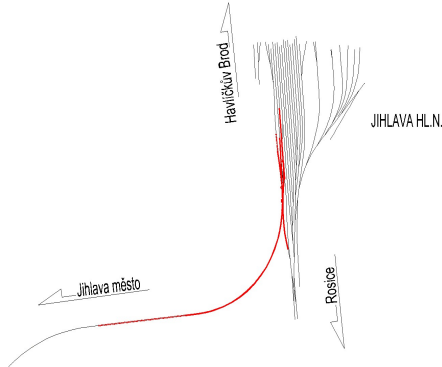

Razítko oprávněné osoby:

(s uvedením autorizované osoby a čísla oprávnění)

Podpis:

Datum:

Revize:	Datum:	Popis:	Kontroloval:
001	25.04.2022	Definitivní odevzdání dokumentace	Ing. Petr Libosvár

Stavebník/investor:	Správa železnic, státní organizace	
Adresa:	Dlážděná 1003/7, 110 00 Praha 1	
Zástupce investora:	Stavební správa východ	
Adresa:	Nerudova 773/1, 779 00 Olomouc	

Zhotovitel díla:	EXprojekt s.r.o.	
Adresa:	Heršpická 758/13, 619 00 Brno	
Kontakt:	T: +420 533 312 000 E: info@exprojekt.cz	
Zhotovitel části/objektu:	EXprojekt s.r.o.	
Adresa:	Heršpická 758/13, 619 00 Brno	
Kontakt:	T: 420 533 312 000 E: info@exprojekt.cz	
Hlavní projektant (HIP):	Ing. Jaroslav Šmíd	Specialista: —

Název stavby/akce:	Rekonstrukce veselského zhlaví v ŽST Jihlava	Označení investora: S622000082
		Zakázka: 2021-077
Název části:	Záměr projektu	Označení části:
Název objektu/díle části:	Příloha E: Přehledná situace	Číslo objektu/komplexu:
Název přílohy:	—	Číslo přílohy: 006
Název díle části přílohy:	—	Stupeň dokumentace: ZP
Odpovědný projektant:	Zpracovatel přílohy: Ing. Petr Libosvár	Měřítko: — Formáty: —
Kraj:	Katastrální území: Jihlava [659673]	TUDU: viz textová část
Vysočina		Smluvní datum zpracování: 25.04.2022

Označení investora:	Stupeň dokumentace:	Část:	Objekt:	Podobjekt:	Příloha:	Revize:
S 6 2 2 0 0 0 0 8 2	— Z P X X	— X X X X X	— X X X X X X X X	— X X	— X	— 0 0 6 — 0 0 1

Prostor pro další informace