ZAŘÍZENÍ č.3
Qch = 39,9 kW

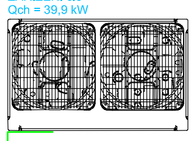

Kabeláž :
Napájení venkovní jednotky a vnitřních jednotek viz projekt elektro.
Propojení jednotek komunikačním kabelem:
viz projekt M+R.

Poznámka :
Na stoupačce chladivového potrubí bude po každých 10 m kompenzační smyčka o rozměru min.30 x 30 cm.

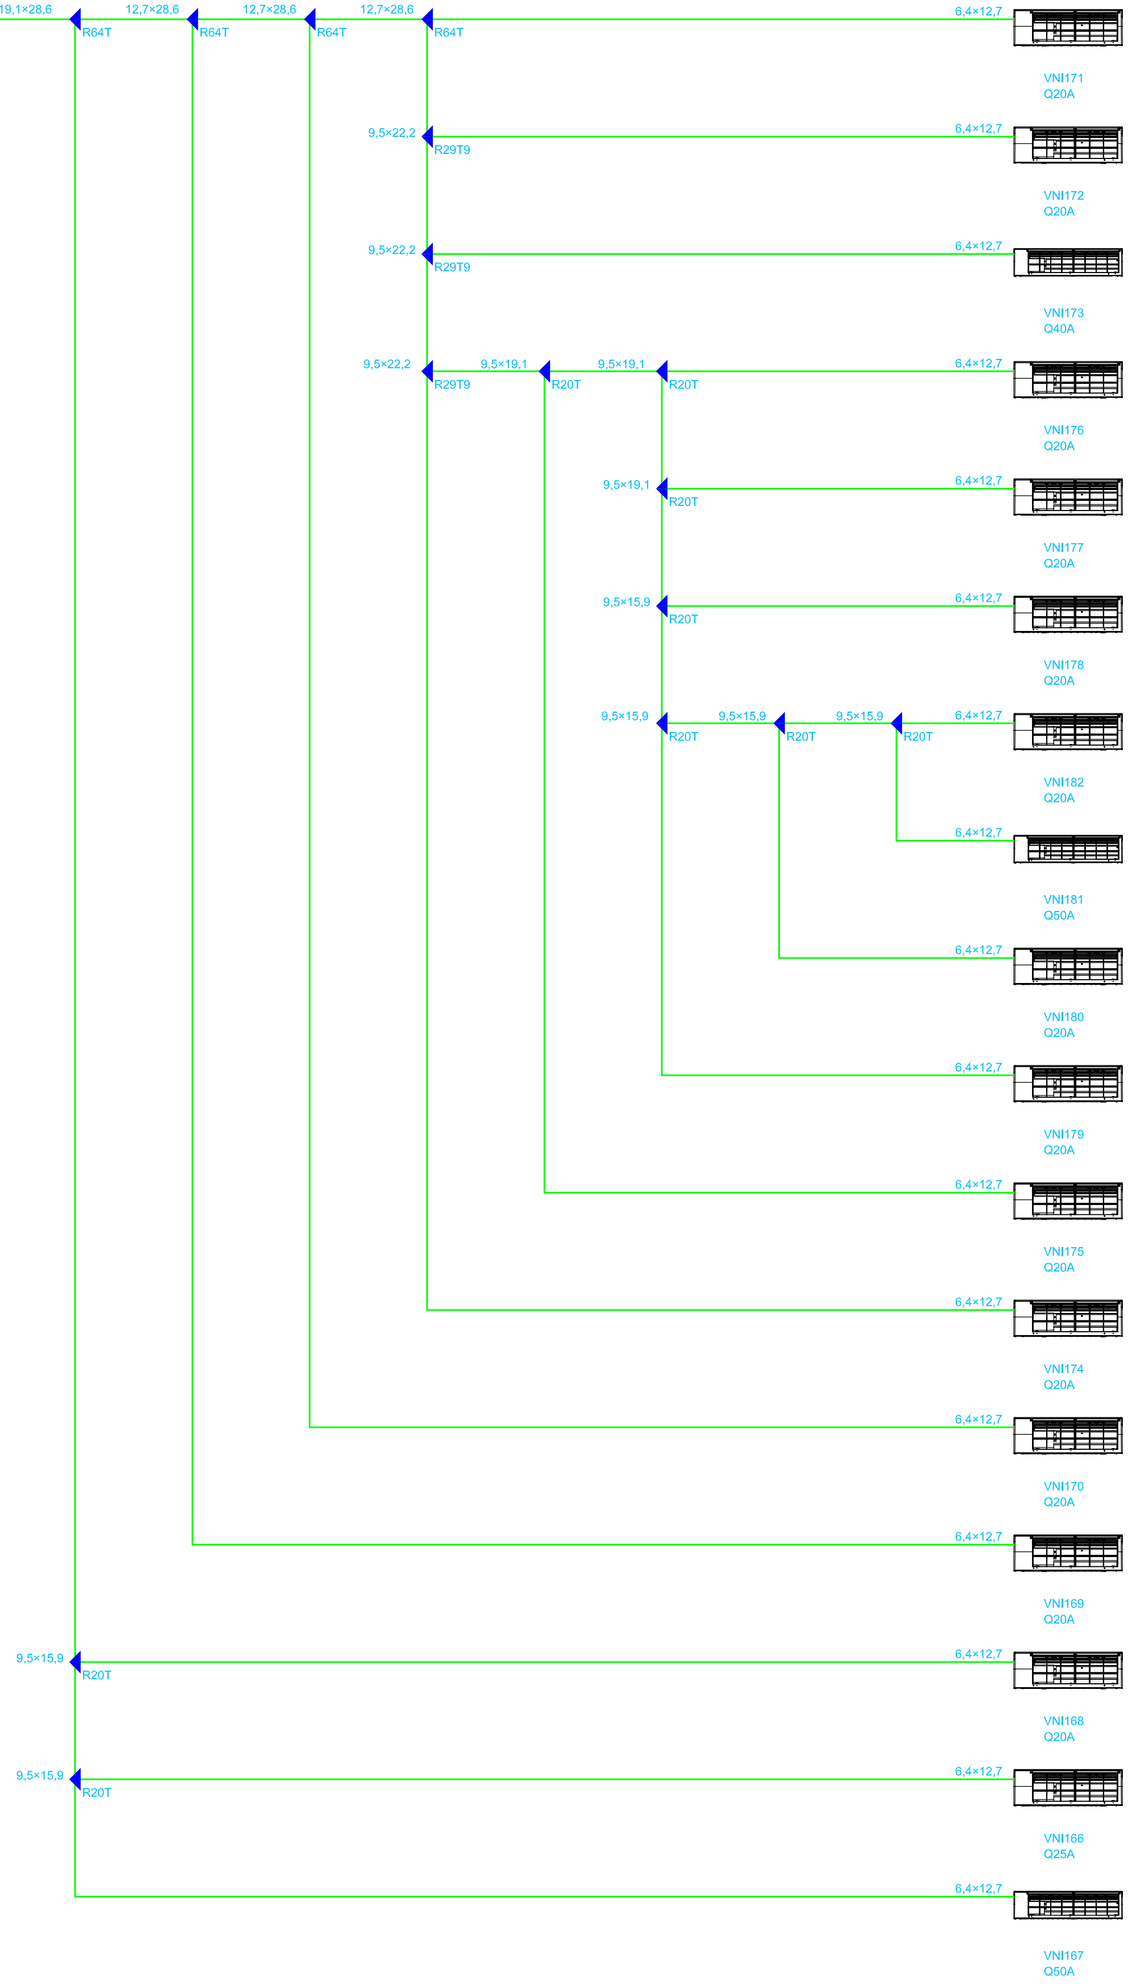

±0,000 = 243.05 Bpv

M 1/100 | 1m | 5m | 10m

REVIZE REVISION	DATUM DATE	POPIS DESCRIPTION
00		

GENERÁLNÍ PROJEKTANT | GENERAL PLANNER

AFRY ČR
AFRY CZ s.r.o.
Magistrů 1275/13
140 00, Praha 4
www.afry.cz

INVESTOR | INVESTOR

Správa železnic, s.o.
Dlážděná 1003/7,
110 00, Praha 1 - Nové Město

STAVBA | BUILDING

Doplnění klimatizačních jednotek na zbývající pracoviště se zaměstnanci SŽDC v budově Brno Kounicova 26 - I. etapa projekt

KÓD | CODE: **DPS**
ČÍSLO ZAKÁZKY | PROJECT REFFERENCE: **2020-0231**

STUPEŇ P.D. | PROJECT PHASE
Dokumentace pro provádění stavby

ZPRACOVATEL | SUBCONTRACTOR

AFRY CZ s.r.o.
Magistrů 1275/13, 140 00, Praha 4
tel.: +420 277 005 500, www.afry.cz

ZODPOV. PROJEKTANT | RESP. DESIGNER: Ing.František Šíma
AUTORIZACE | SEAL:

VYPRACOVAL | DRAWN BY: Jana Rudová

KONTROLOVAL | CHECKED BY: Ing.František Šíma

STRUKTURA PŘÍLOHY | ATTACHMENT STRUCTURE

DOKUMENTACE PRO PROVÁDĚNÍ STAVBY	DOKUMENTACE OBJEKTŮ		TECHNICKÉ ZAŘÍZENÍ STAVBY		CHLAZENÍ
			TZB		RTCH
DPS	D1	...	...	4	...	2
STUPEŇ P.D., PROJ. PHASE	ČÁST SECTION	SO (PS) BUILDING	DÍL PART	PROFESNÍ DÍL PROF. PART	DĚLENÍ DIVISION	ČLENĚNÍ STRUCTURE

NÁZEV | DESCRIPTION

SCHÉMA ZAPOJENÍ - ETAPA 1

- ZAŘÍZENÍ Č.3

DATUM | DATE	MĚŘÍTKO | SCALE	Č. PŘÍL. | ATTACH. NO.	REVIZE | REVISION
02/2021	-	201	00