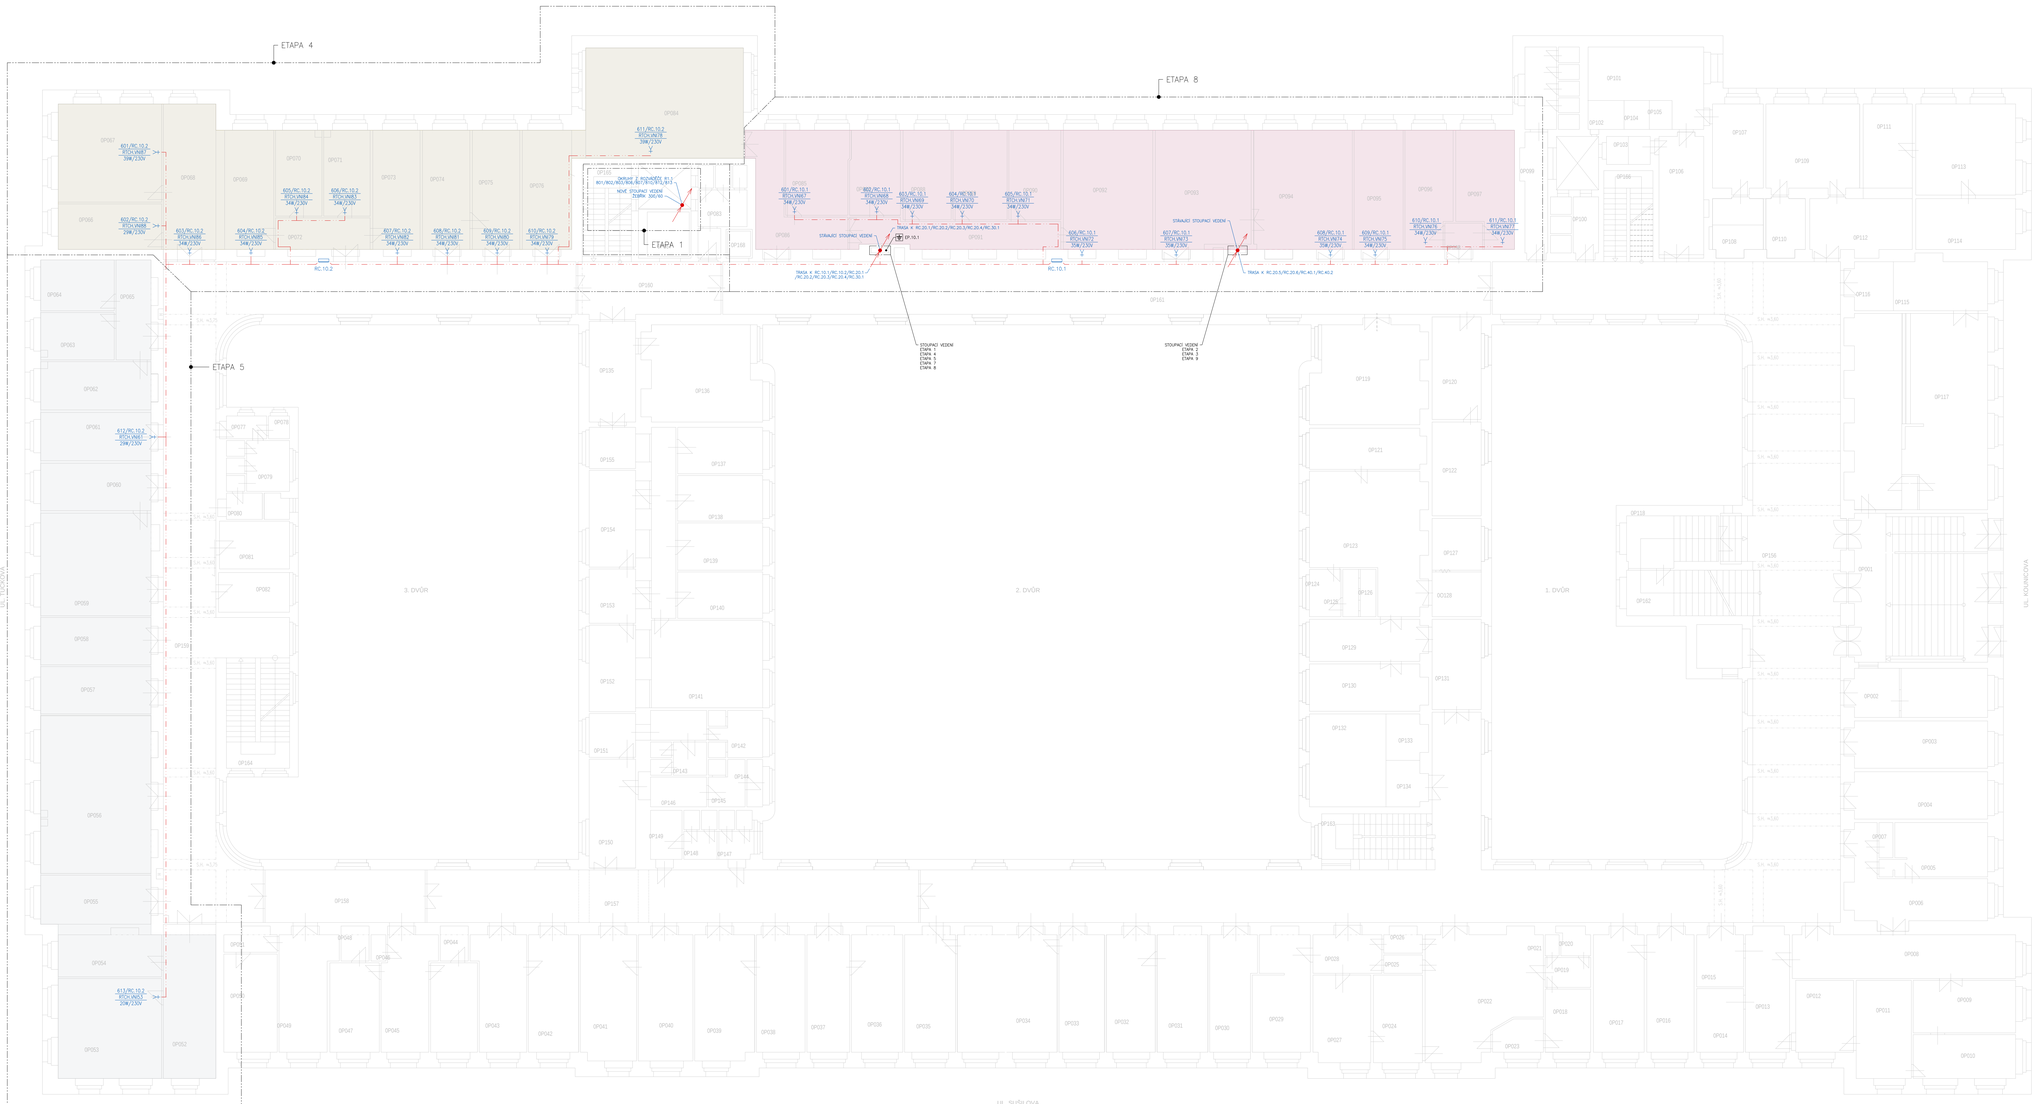

LEGENDA ZNAČEK:

- VOLNÝ VÝVOD 230V (2P+PE) ZE STĚNY
- VOLNÝ VÝVOD 400V (3P+N+PE) ZE STĚNY
- VOLNÝ VÝVOD 400V (3P+N+PE)
- TERMOSTAT PROSTOROVÝ, 16A/250V, 12, NA POVRCH, IP65
- NOVÁ PATROVÁ ROZVODNICE
- EKVIPOTENCIÁLNÍ PŘÍPOJNICE

PRINCIP OZNAČOVÁNÍ VÝVODŮ:

- 604/RC.10.1 — OKRUH / NAPÁJECÍ ROZVADĚČ
- BTCH.VN185 — PROUDOVÉ OZNAČENÍ ZAŘÍZENÍ
- 298/230V — PŘÍKON A NAPĚTÍ
- 7x1.001 — ČÍSLO KABELU (PROJEKČNÍ OZNAČENÍ)
- 7,5W/m — PŘÍKON KABELU NA 1m PŘI +5°C
- 1220 m — CELKOVÁ DÉLKA KABELU

PRINCIP OZNAČOVÁNÍ KABELOVÝCH TRAS:

- KABELOVÁ TRASA
- ZNAČNÁ ÚROVNĚ KABELOVÉ TRASY, SVISLÁ KABELOVÁ TRASA

POZNÁMKA:

NAPĚŤOVÁ SOUSTAVA TN-C-S, 230/400V, ~50HZ
OCHRANA PŘED ÚRAZEM ELEKTRICKÝM PROUDEM BUDE PROVEDENA DLE ČSN 33 2000-4-41 ed.3.
NN – AUTOMATICKÝM ODPOJENÍM VADNÉ ČÁSTI OD ZDROJE VE STANOVENÉM ČASE
V KOUPELNÁCH BUDE PROVEDENO DOPLŇUJÍCÍ OCHRANNÉ POSPOJOVÁNÍ

±0,000 = 243.05 Bpv

M 1:100 1m 1m

GENERÁLNÍ PROJEKTANT A GENERÁL PLANNER

AFRY CZ a.r.o.
Magistrů 1275/13
140 00, Praha 4
www.afry.cz

INVESTOR A INVESTOR

Správa železnic, s.o.

Dlážděná 1003/7,
110 00, Praha 1 - Nové Město

STAVBA A BUDOVA

Doplnění klimatizačních jednotek na zbývající pracoviště se zaměstnanci SŽ v budově Brno Kounicova 26 - 1. etapa projekt

STUPEŇ DOKUMENTACE

DPS **2020-0231**

STAVEBNÍ A I.N. PROJEKT FIRMA

Dokumentace pro provádění stavby

PROJEKTOVÁ A INŽENÝRSKÁ FIRMA

AFRY CZ s.r.o.
Magistrů 1275/13, 140 00, Praha 4
tel.: +420 277 005 500, www.afry.cz

OSOBNÍ PROJEKTANT A PROF. ODOVĚDNÝ AUTORIZACE A ČKAIT

Ing. Lukáš Prachárka

VYPRACOVAL A SPRÁVCE BIM

Lukáš Pichl

KONTROLOVAL A ZODPOVÍDÁ ZA

Ing. Lukáš Prachárka

STAVEBNÍ PRVLEK S ATTACHMENT STRUKTURE

DOKUMENTACE PRO PROVÁDĚNÍ STAVBY	DOKUMENTACE STAVEBNÍCH OBJEKTŮ		TECHNICKÉ ZAŘÍZENÍ STAVBY		SILNOPROUDÉ ROZVODY
DPS	D1		4		SIL
PROJ. STUPEŇ	DETAIL		PROF. OBOR		PROFESE

NÁZEV A ČÍSLO VÝKRESU / KOPIE 5 DUPLICATE

PŮDORYS 1.NP

02/2021 — DATUM A ČAS
1:100 — MĚŘÍTKO A VELK.
111 — Č.VÝK. A POČ.VÝK. NO.
00 — REVIZE A REVIZNÍ