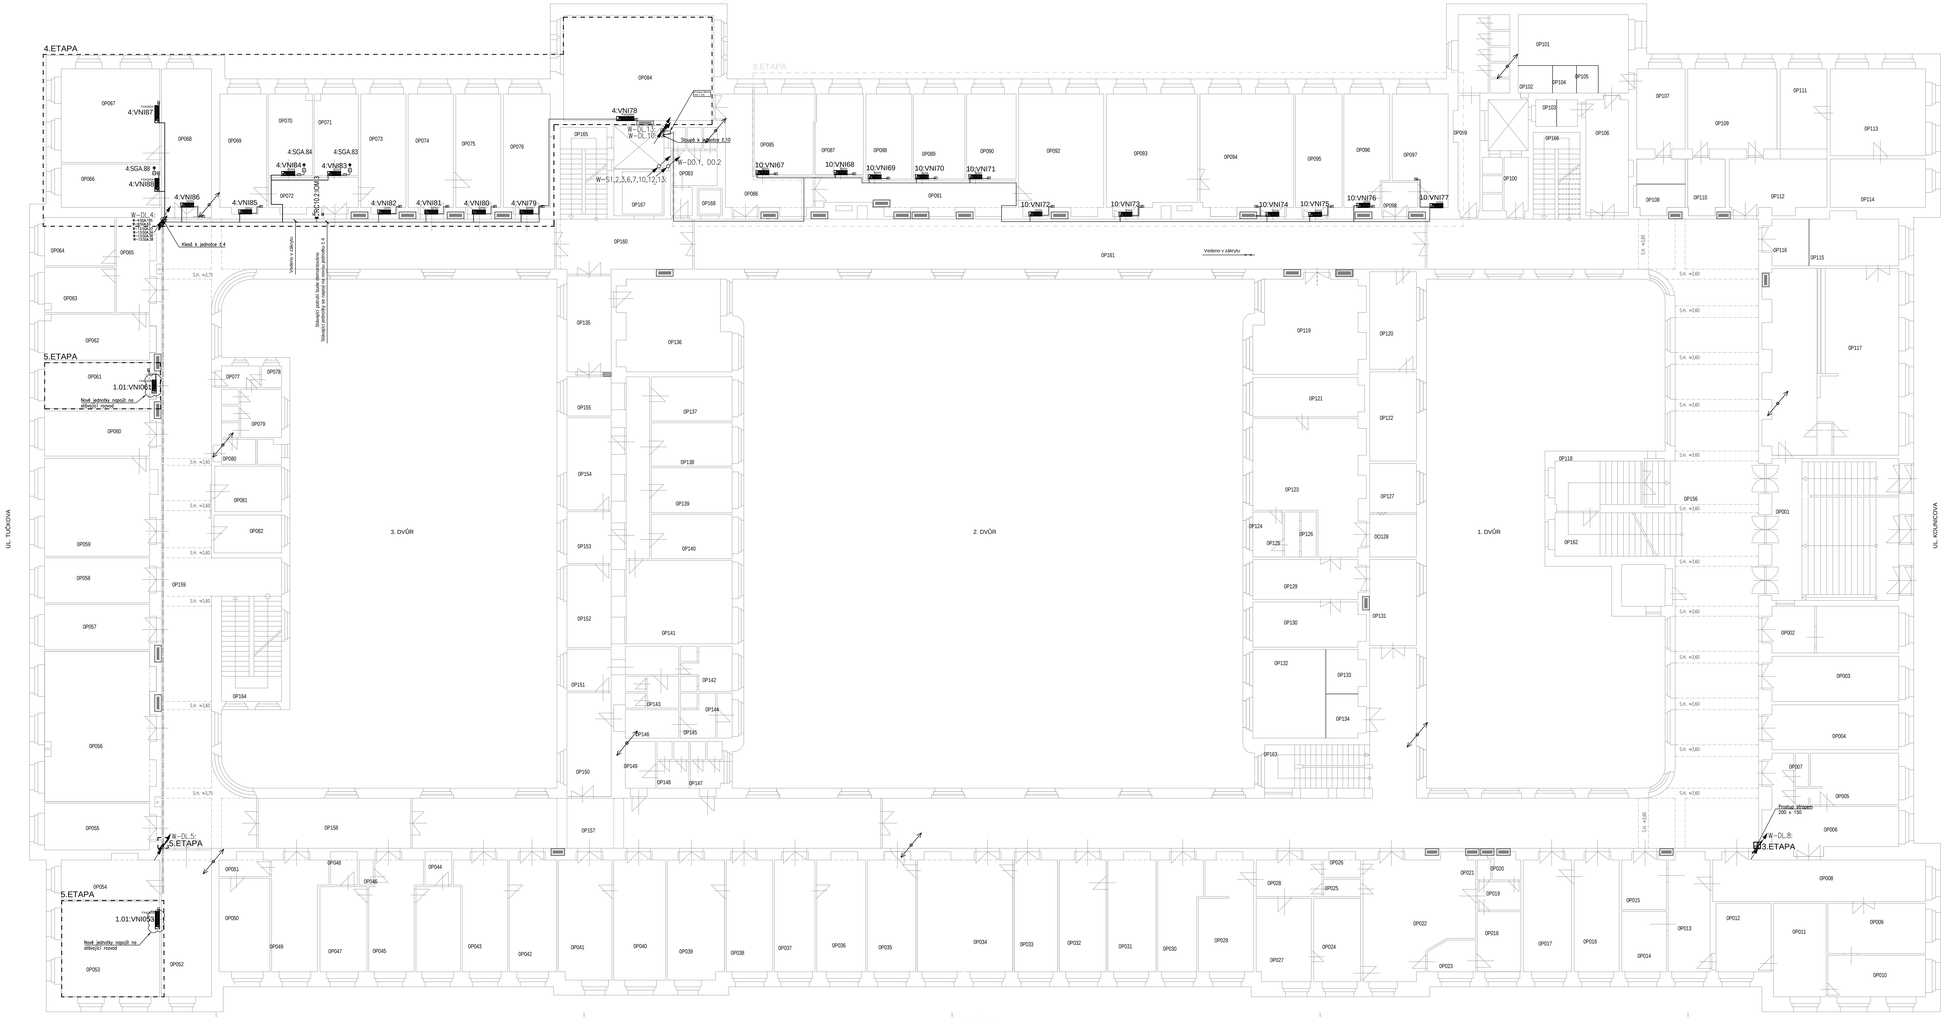

TABULKA MÍSTNOSTÍ		
Č.M.	NÁZEV MÍSTNOSTI	PLOCHA MÍSTNOSTI [m²]
OP052	KANCELÁŘ	26,4
OP053	KANCELÁŘ	33,8
OP054	KANCELÁŘ	14,8
OP055	KANCELÁŘ	18,3
OP056	KANCELÁŘ	58,8
OP057	KANCELÁŘ	17,7
OP058	KANCELÁŘ	17,7
OP059	KANCELÁŘ	38,2
OP060	KANCELÁŘ	17,7
OP061	KANCELÁŘ	18,0
OP062	KANCELÁŘ	18,0
OP063	KANCELÁŘ	11,3
OP064	KANCELÁŘ	12,2
OP065	PŘEDSÍŇ	12,7
OP066	KANCELÁŘ	15,3
OP067	KANCELÁŘ	33,0
OP068	KANCELÁŘ	26,7
OP069	KANCELÁŘ	19,7
OP070	KANCELÁŘ	13,0
OP071	KANCELÁŘ	13,0
OP072	PŘEDSÍŇ	11,0
OP073	KANCELÁŘ	19,0
OP074	KANCELÁŘ	19,0
OP075	KANCELÁŘ	19,0
OP076	KANCELÁŘ	19,8
OP084	KANCELÁŘ	56,7
OP085	KANCELÁŘ	17,4
OP086	CHODBA	20,4
OP087	KANCELÁŘ	13,9
OP088	KANCELÁŘ	14,0
OP089	KANCELÁŘ	15,8
OP090	KANCELÁŘ	15,1
OP091	CHODBA	21,8
OP092	KANCELÁŘ	36,4
OP093	KANCELÁŘ	37,2
OP094	KANCELÁŘ	40,0
OP095	KANCELÁŘ	19,9
OP096	KANCELÁŘ	17,8
OP097	KANCELÁŘ	20,2
OP098	PŘEDSÍŇ	4,1

LEGENDA Wolf

RC SGA.1 ROZVAŽÍŤ MĚŘENÍ v REGULACE
RC VNI.1 ODSAZENÝ LTO MODUL MAR ÚMĚTÍHÝ V ROZVODNO SILNOPROUDU RO.x
PŘIPOJENÍ VNITŘNÍ CHL. JEDNOTKY:
8:VNI105 Číslice před "-" - číslo web. jednotky na kterou je napojena znaky za "-" - označení jednotky do protise CHL
8:SGA.105 ISTOTOR ÚMĚU CHLADIVA (označení dle wolf: chl. jednotky)
OVLÁDAČ VNITŘNÍ CHL. JEDNOTKY; přepojení kabelem do wolf: chl. jednotky; kabel water v IBB
KABELOVÁ TRASA – ŽLAB DZ - drátěný žlab zinkovaný, vč spojek a upevnění
KABELOVÁ TRASA VLAKNA DZ 50x100 – vn400mm, 8x100mm
DZ 80x100 – vn600mm, 8x100mm
KABELOVÁ TRASA VEDLEŽÍ TRZS – elektroinstalační trubka Ø25mm, bezhalogenová, vč. spojek a upevnění
KABELOVÁ STOUPAČKA – DOLŮ/NAHORU/PROŠMĚNA/V RÁMCI PODLAŽÍ

REVIZE	DATUM	PAPÍR	DATUM
00			

00

AFRY
AFRY CZ s.r.o.
Mogilská 1278/33, 140 00, Praha 4
140 00, Praha 4
www.afry.cz

INVESTOR A OBJEDNATEL

Správa železnic, s.o.

Dlážděná 1003/7
110 00, Praha 1 - Nové Město

NÁZEV A ADRESA STAVBY

Doplnění klimatizačních jednotek na zbývající pracoviště se zaměstnanci SŽ v budově Brno Kounicova 26 - 1. etapa projekt

KÓD A ZÁSÓB — ČÍSLO ZAKÁZKY A PROJEKT REFERENCE

DPS **2020-0231**

ZNAMENÍ A TYP PROJEKTOVÉ PRÁCE

Dokumentace pro provádění stavby

ZPRACOVATEL A DOKUMENTAČNÍ ORGANIZACE

AFRY CZ s.r.o.
Mogilská 1278/33, 140 00, Praha 4
tel. : +420 277 005 500, www.afry.cz

JMÉNO, PŘÍJMENÍ A PODPIS VEDOUCÍHO — AUTORIZACE A ŘÁZ

XXX

VYPRACOVAL A ORGANIZ BY

VESELÝ

KONTROLOVAL A SCHVÁLIL BY

XXXX

STRUKTURA PRÁCE V STAVEBNÍ STRUKTURE

DOKUMENTACE PRO PROVÁDĚNÍ STAVBY

DOKUMENTACE STAVEBNÍCH OBJEKTŮ

TECHNICKÉ ZAŘÍZENÍ STAVBY

TZB

MĚŘENÍ V REGULACE

MAR

DPS	D1	xxx	xxx	4	xxx	4
STAVEBNÍ A IČ	ČÁST	ÚČEL	ÚR / PS	PROFESNÍ ČÁS.	OBJEKT	ČÁSTEČNÝ STAVEBNÍ OBJEKT
PROJ. PŘÍPRAVA	PROJ. ÚZEMNÍ	PROJ. SPOJENÍ	PROJ. ZADÁNÍ	DOKUMENTACE	DOKUMENTACE	DOKUMENTACE

NÁZEV PŘÍPRAVY, ÚZEMNÍ, SPOJENÍ, ZADÁNÍ A DOKUMENTACE

PŮDORYS 1.NP

±0,000 = 243.05 Bpv

M 1:100	03/2021	1:100	**101**	00
	DATUM A MĚS.	MĚŘÍTKO A RAZÍTKO	Č. PLÁNU DETAIL.	REVIZE A REVIZNÍ